


SAINT-OUEN
ZAC DES DCKS - LOT B1a1
Rue Ardoin / Pablo Picasso

Avant
Sainte
Saint-Ouen 91

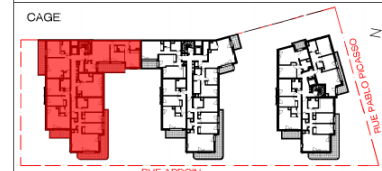

TYPE	CAGE	N°	NIVEAU
3P	A	A234	R+2

Entrée	7.72 m²
Séjour + Cuisine (dont cuisine 6.20 m²)	23.63 m²
Chambre 1	14.05 m²
Chambre 2	10.68 m²
Salle de bain	4.93 m²
WC	2.09 m²

SURFACE TOTALE HABITABLE PREVISIONNELLE 63.10 m²

Balcon 7.85 m²


SURFACE TOTALE extérieurs 7.85 m²

LEGENDE

F FENETRE	SOFFITE / FAUX-PLAFOND	R REFRIGERATEUR
PF PORTE-FENETRE	TABLEAU D'ABONNE	LL LAVE LINGE
VR VOLET ROULANT	PL PLACARD	LV LAVE-VAISSELLE
EV ELECTRIQUE	SEICHE-SERVETTE	CU CUISSON + FOUR
PV PARE-VUE	BANDE STERILE	TR TRI SELECTIF
CL CLOTURE		LINEAIRE
		COMPLEMENTAIRE

Date : 03/08/2018

Indice : IND 01

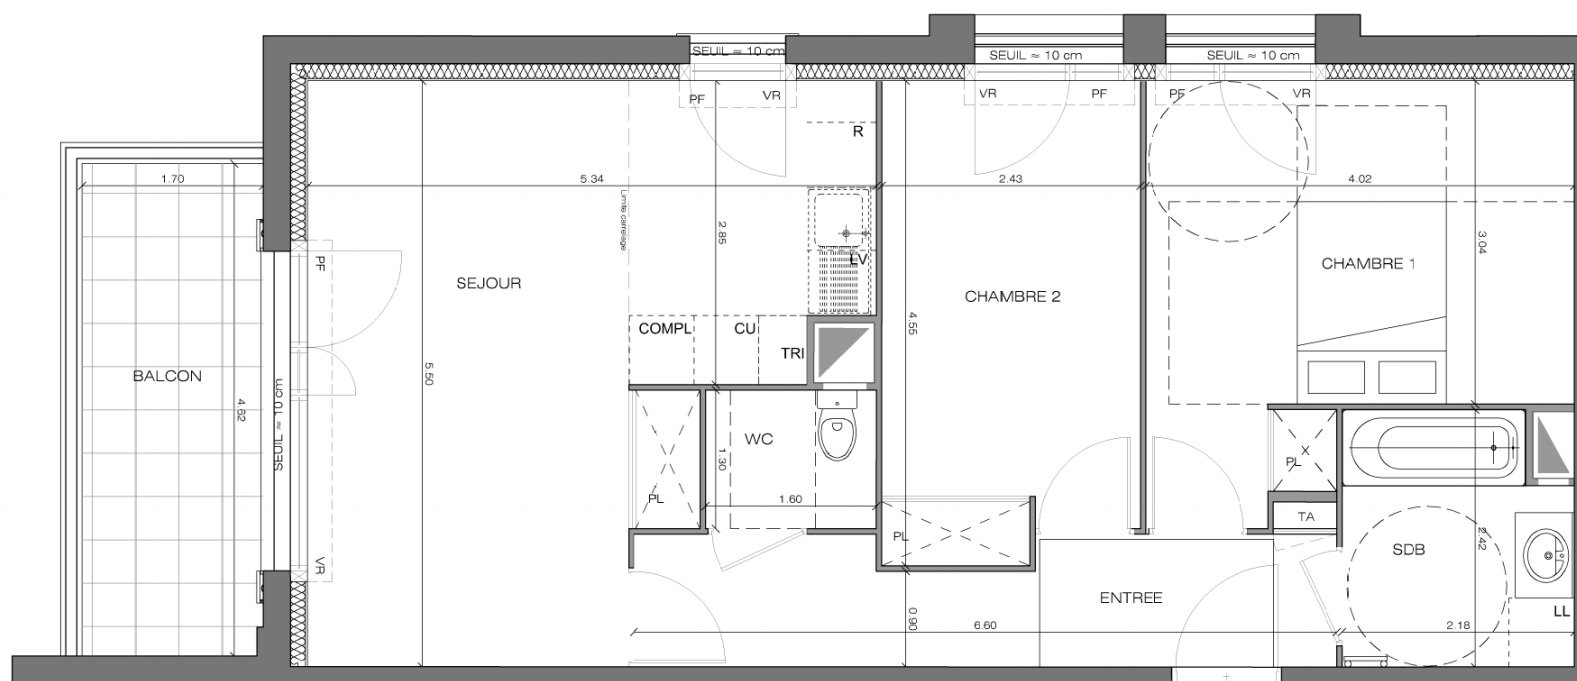

Nota: Des modifications sont susceptibles d'être apportées à ce plan en fonction des nécessités techniques, administratives ou commerciales de la réalisation, tant en ce qui concerne les dimensions libres que les équipements et réseaux divers. Il est admis une tolérance de 5% dans le calcul de la surface habitable globale du local (placards compris). Les retombées, faux-plafonds ainsi que l'emplacement des équipements sont figurés à titre indicatif.