



DATE

NOM DU RESERVATAIRE


VISA DU RESERVATAIRE

VISA DU RESERVANT

| LEGENDE | |
|---------|-----------------------------|
| LL | Lave linge |
| LV | Lave vaisselle |
| ETL | Tableau Elec. |
| ZDT | Zone de tri |
| C | Cuisson |
| R | Réfrigérateur |
| | Hauteur réduite 2.20m |
| F | Fenêtre sur allège maçonnée |
| FA | Fenêtre sur allège vitrée |
| PF | Porte Fenêtre |
| vb | Volet battant |
| vc | Volet coulissant |
| vr | Volet roulant |
| | Point lumineux extérieur |
| RP | Robinet de puisage |
| | Zone carrelée |

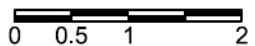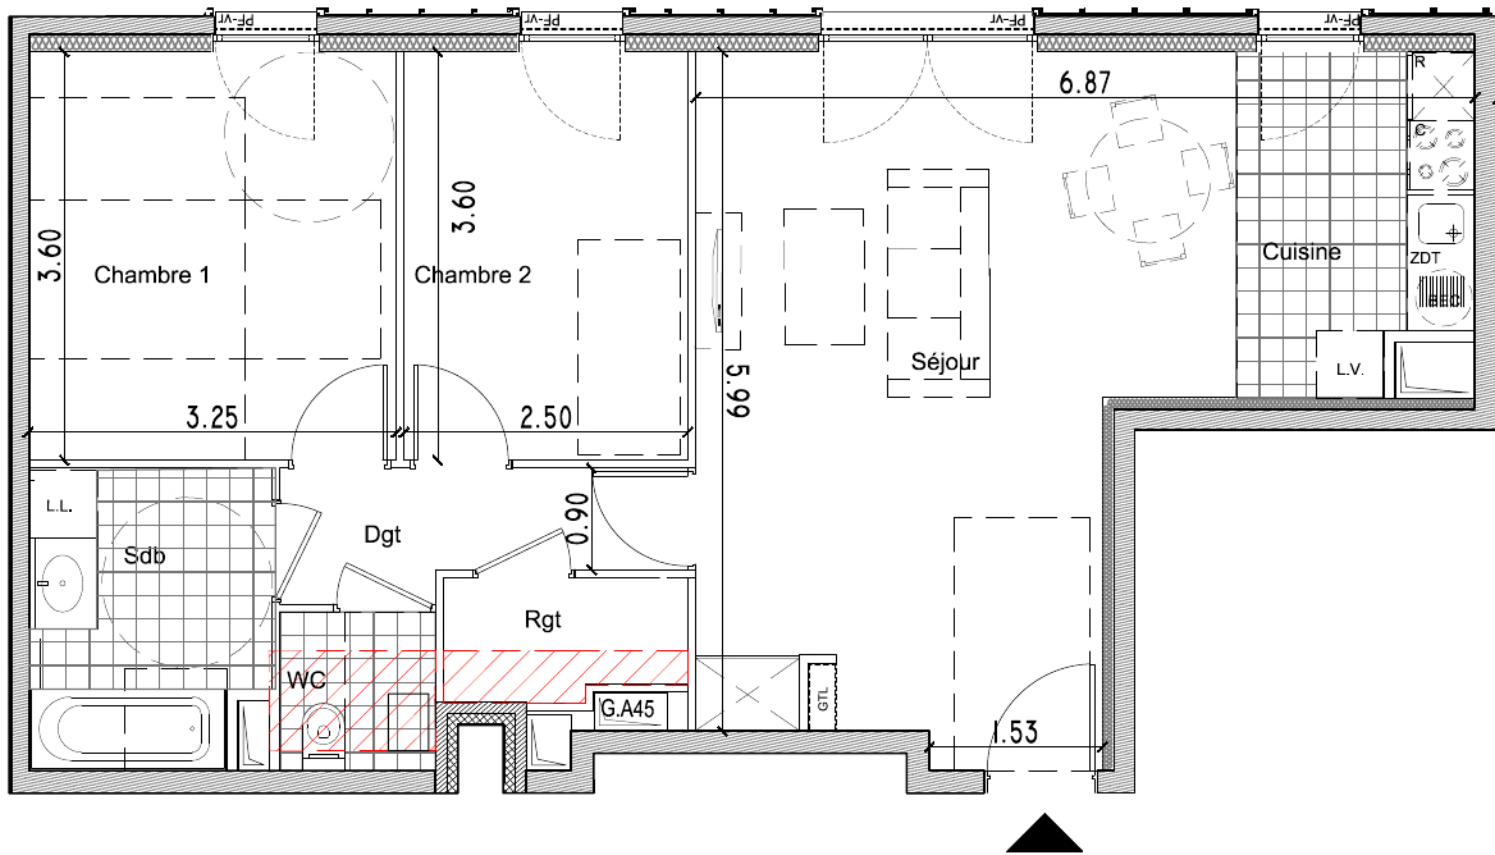

NOTA:
Des modifications sont susceptibles d'être apportées à ce plan en fonction des nécessités techniques de la réalisation, tant en ce qui concerne les dimensions libres que l'équipement. Les surfaces et hauteurs sous plafond indiquées sont approximatives. Les retombées, les soffites, les faux-plafonds, ainsi que l'emplacement des équipements sanitaires ne sont pas tous figurés ou le sont à titre indicatif. Les emplacements dévolus aux équipements ménagers et à ceux liés au lavage du linge sont représentés sur le plan de vente en correspondance avec les différents raccordements nécessaires en électricité et en eau, aucun de ces éléments n'est fourni, à l'exception de l'évier sur le meuble suivant descriptif.

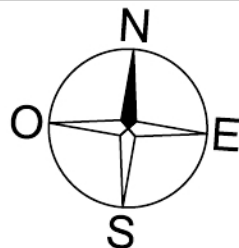

BAGNOLET CENTRE VILLE



| APPARTEMENT F71 | |
|---------------------------|------|
| 3 PIECES | R+7 |
| SURFACES HABITABLES | |
| Dgt | 3.6 |
| Séjour | 25.6 |
| Cuisine | 5.9 |
| Chambre 1 | 11.7 |
| Chambre 2 | 9.0 |
| Sdb | 5.4 |
| WC | 1.9 |
| Rgt | 1.6 |
| TOTAL SURFACES HABITABLES | |
| 65.3 m² | |

| SURFACES ANNEXES | |
|------------------|---------|
| Espace extérieur | 00.0 m² |

