

DATE


NOM DU RESERVATAIRE

VISA DU RESERVATAIRE


VISA DU RESERVANT

LEGENDE

LL	Lave linge
LV	Lave vaisselle
GIL	Tableau Elec.
ZDT	Zone de tri
C	Cuisson
R	Réfrigérateur
	Hauteur réduite 2.20m
F	Fenêtre sur allège maçonnée
FA	Fenêtre sur allège vitrée
PF	Porte Fenêtre
vb	Volet battant
vc	Volet coulissant
vr	Volet roulant
	Point lumineux extérieur
RP	Robinet de puisage
	Zone carrelée

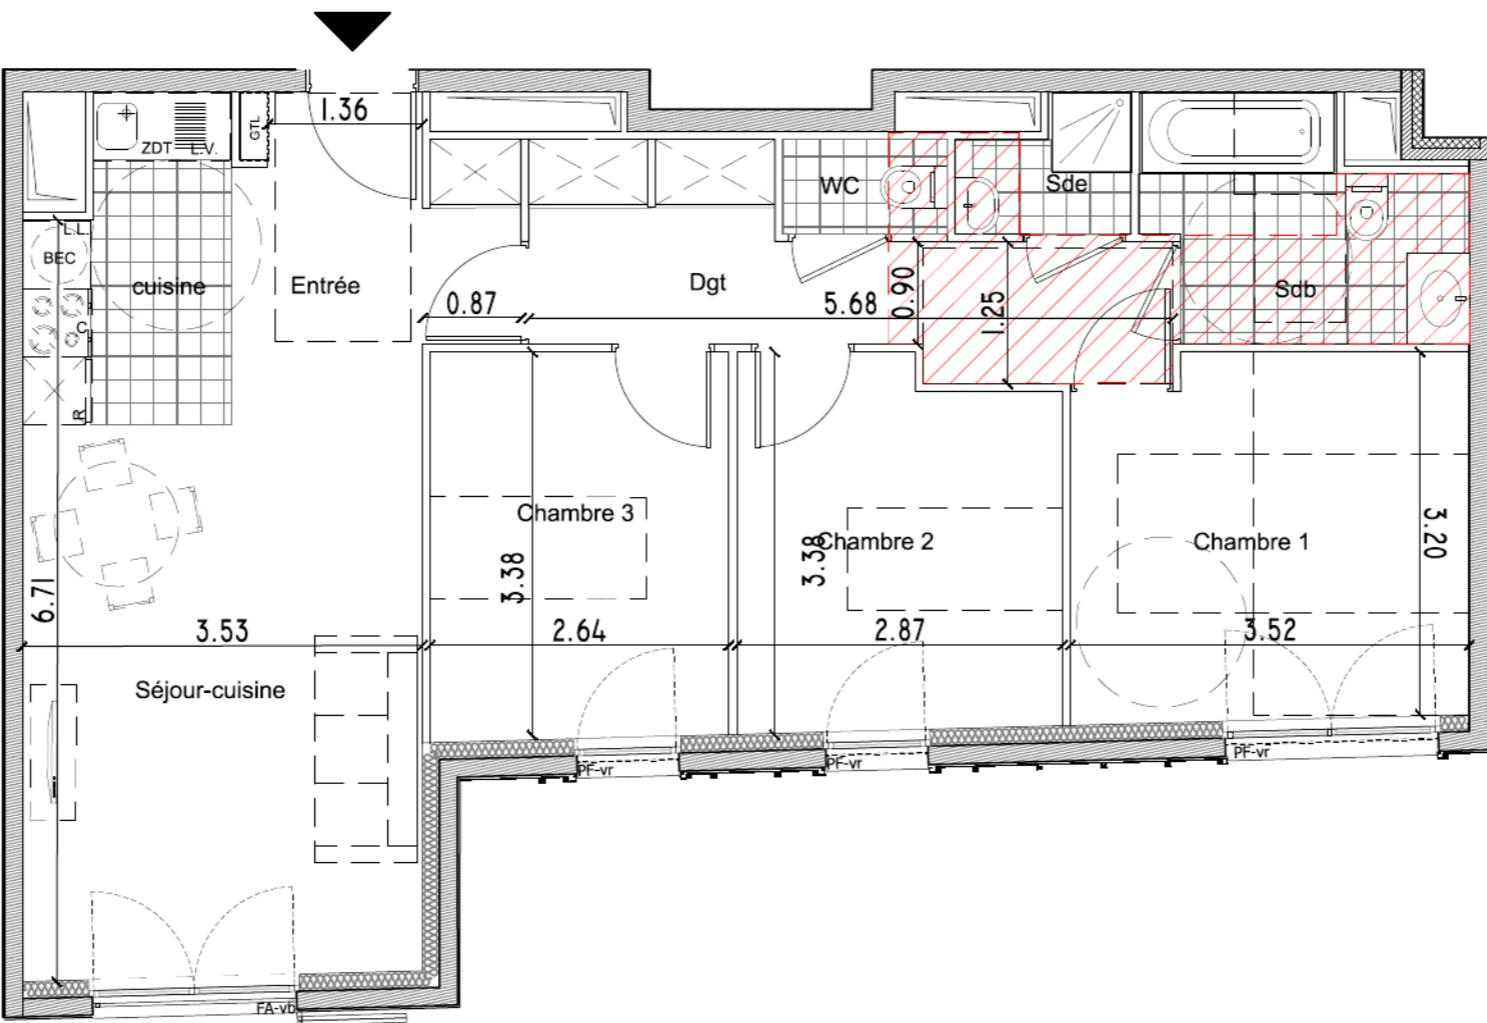

## **BAGNOLET CENTRE VILLE**

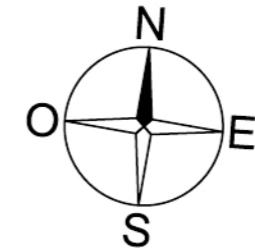

 BONAPARTE  
PROMOTION

APPARTEMENT F72

**4 PIECES** | **R+7**


## **SURFACES HABITABLES**

ée	1.1
	8.3
our-cuisine	26.9
nt Cuisine	4.7
ambre 1	11.1
ambre 2	9.1
ambre 3	9
o	5.2
e	1.5
;	1.2
<b>TOTAL SURFACES HABITABLES</b>	<b>73.4m<sup>2</sup></b>

---

SURFACES ANNEXES

pace extérieur 00.0m<sup>2</sup>

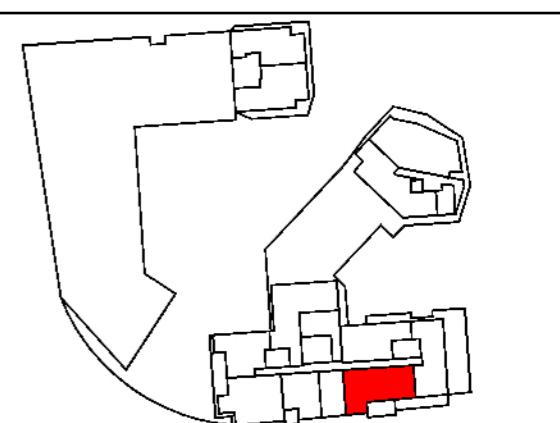

### **plan de repérage**

NOTA:

**NOTA:**  
Des modifications sont susceptibles d'être apportées à ce plan en fonction des nécessités techniques de la réalisation, tant en ce qui concerne les dimensions libres que l'équipement. Les surfaces et hauteurs sous plafond indiquées sont approximatives. Les retombées, les soffites, les faux-plafonds, ainsi que l'emplacement des équipements sanitaires ne sont pas tous figurés ou le sont à titre indicatif. Les emplacements dévolus aux équipements ménagers et à ceux liés au lavage du linge sont représentés sur le plan de vente en correspondance avec les différents raccordements nécessaires en électricité et en eau, aucun de ces éléments n'est fourni, à l'exception de l'évier sur le meuble suivant descriptif.

**RR&A**  
REICHEN ET ROBERT & ASSOCIES  
ARCHITECTES-URBANISTES

A horizontal number line starting at 0 and ending at 2. Tick marks are present at 0, 0.5, 1, and 2. The segment from 0 to 1 is shaded with black bars.

Date : 14 février 2017

INDICE NOTAIRE