



CÔTÉ RIVES

BISCHHEIM - rue des maires Schaub

LE301

N° appartement


R+3

Niveau

2P

Tableau des surfaces

	Surface m²
Séjour / Cuisine	21,03
Chambre	11,48
Hall / Dgt	4,92
SdB	4,76
WC	2,97
Pl.	0,76
45,92 m²	
Balcon	8,14

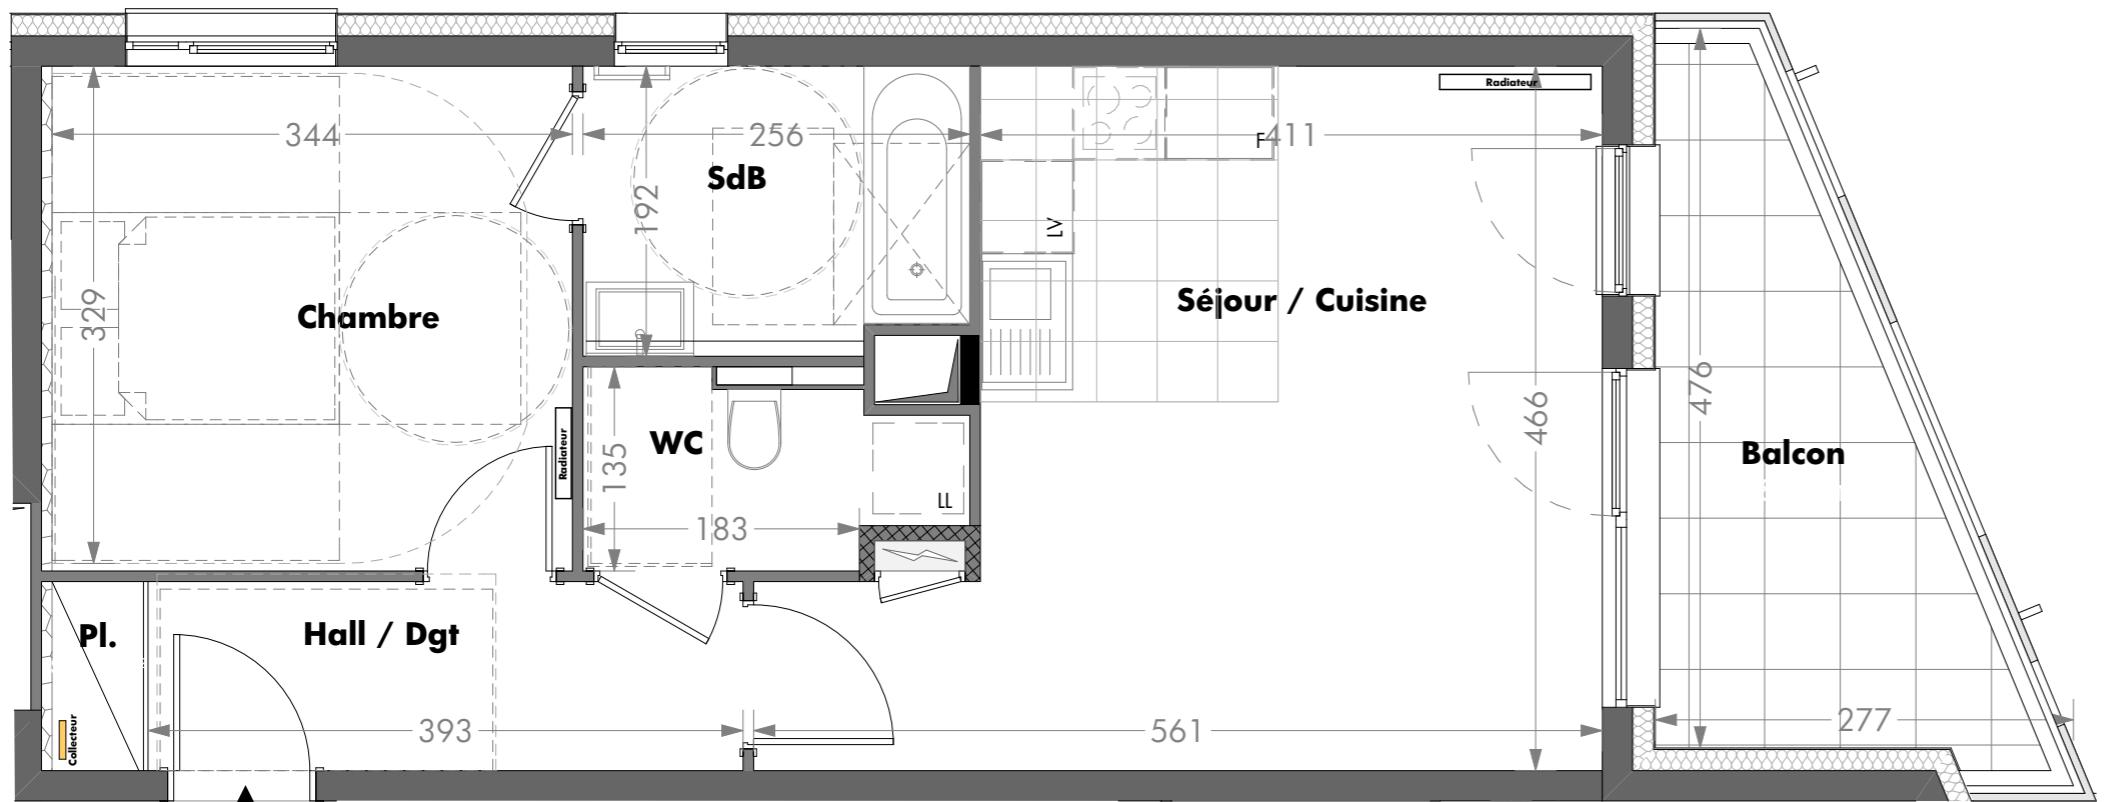

0 1m 2m 3m 4m

