



CÔTÉ RIVES

BISCHHEIM - rue des maires Schaub

N° appartement **LE302**


Niveau **R+3**

Type **4P**

Tableau des surfaces


	Surface m²
Séjour / Cuisine	25,74
Chambre 1	11,84
Chambre 2	10,73
Chambre 3	9,16
Dgt	7,55
SdB	5,07
Hall	3,22
WC	2,46
Pl.	0,65
	76,42 m²
Balcon	17,49

BATIMENT 3

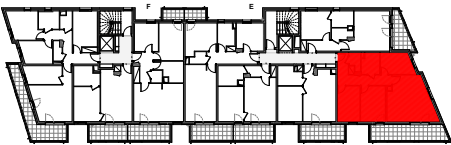

Date : 27/03/2017

Indice :

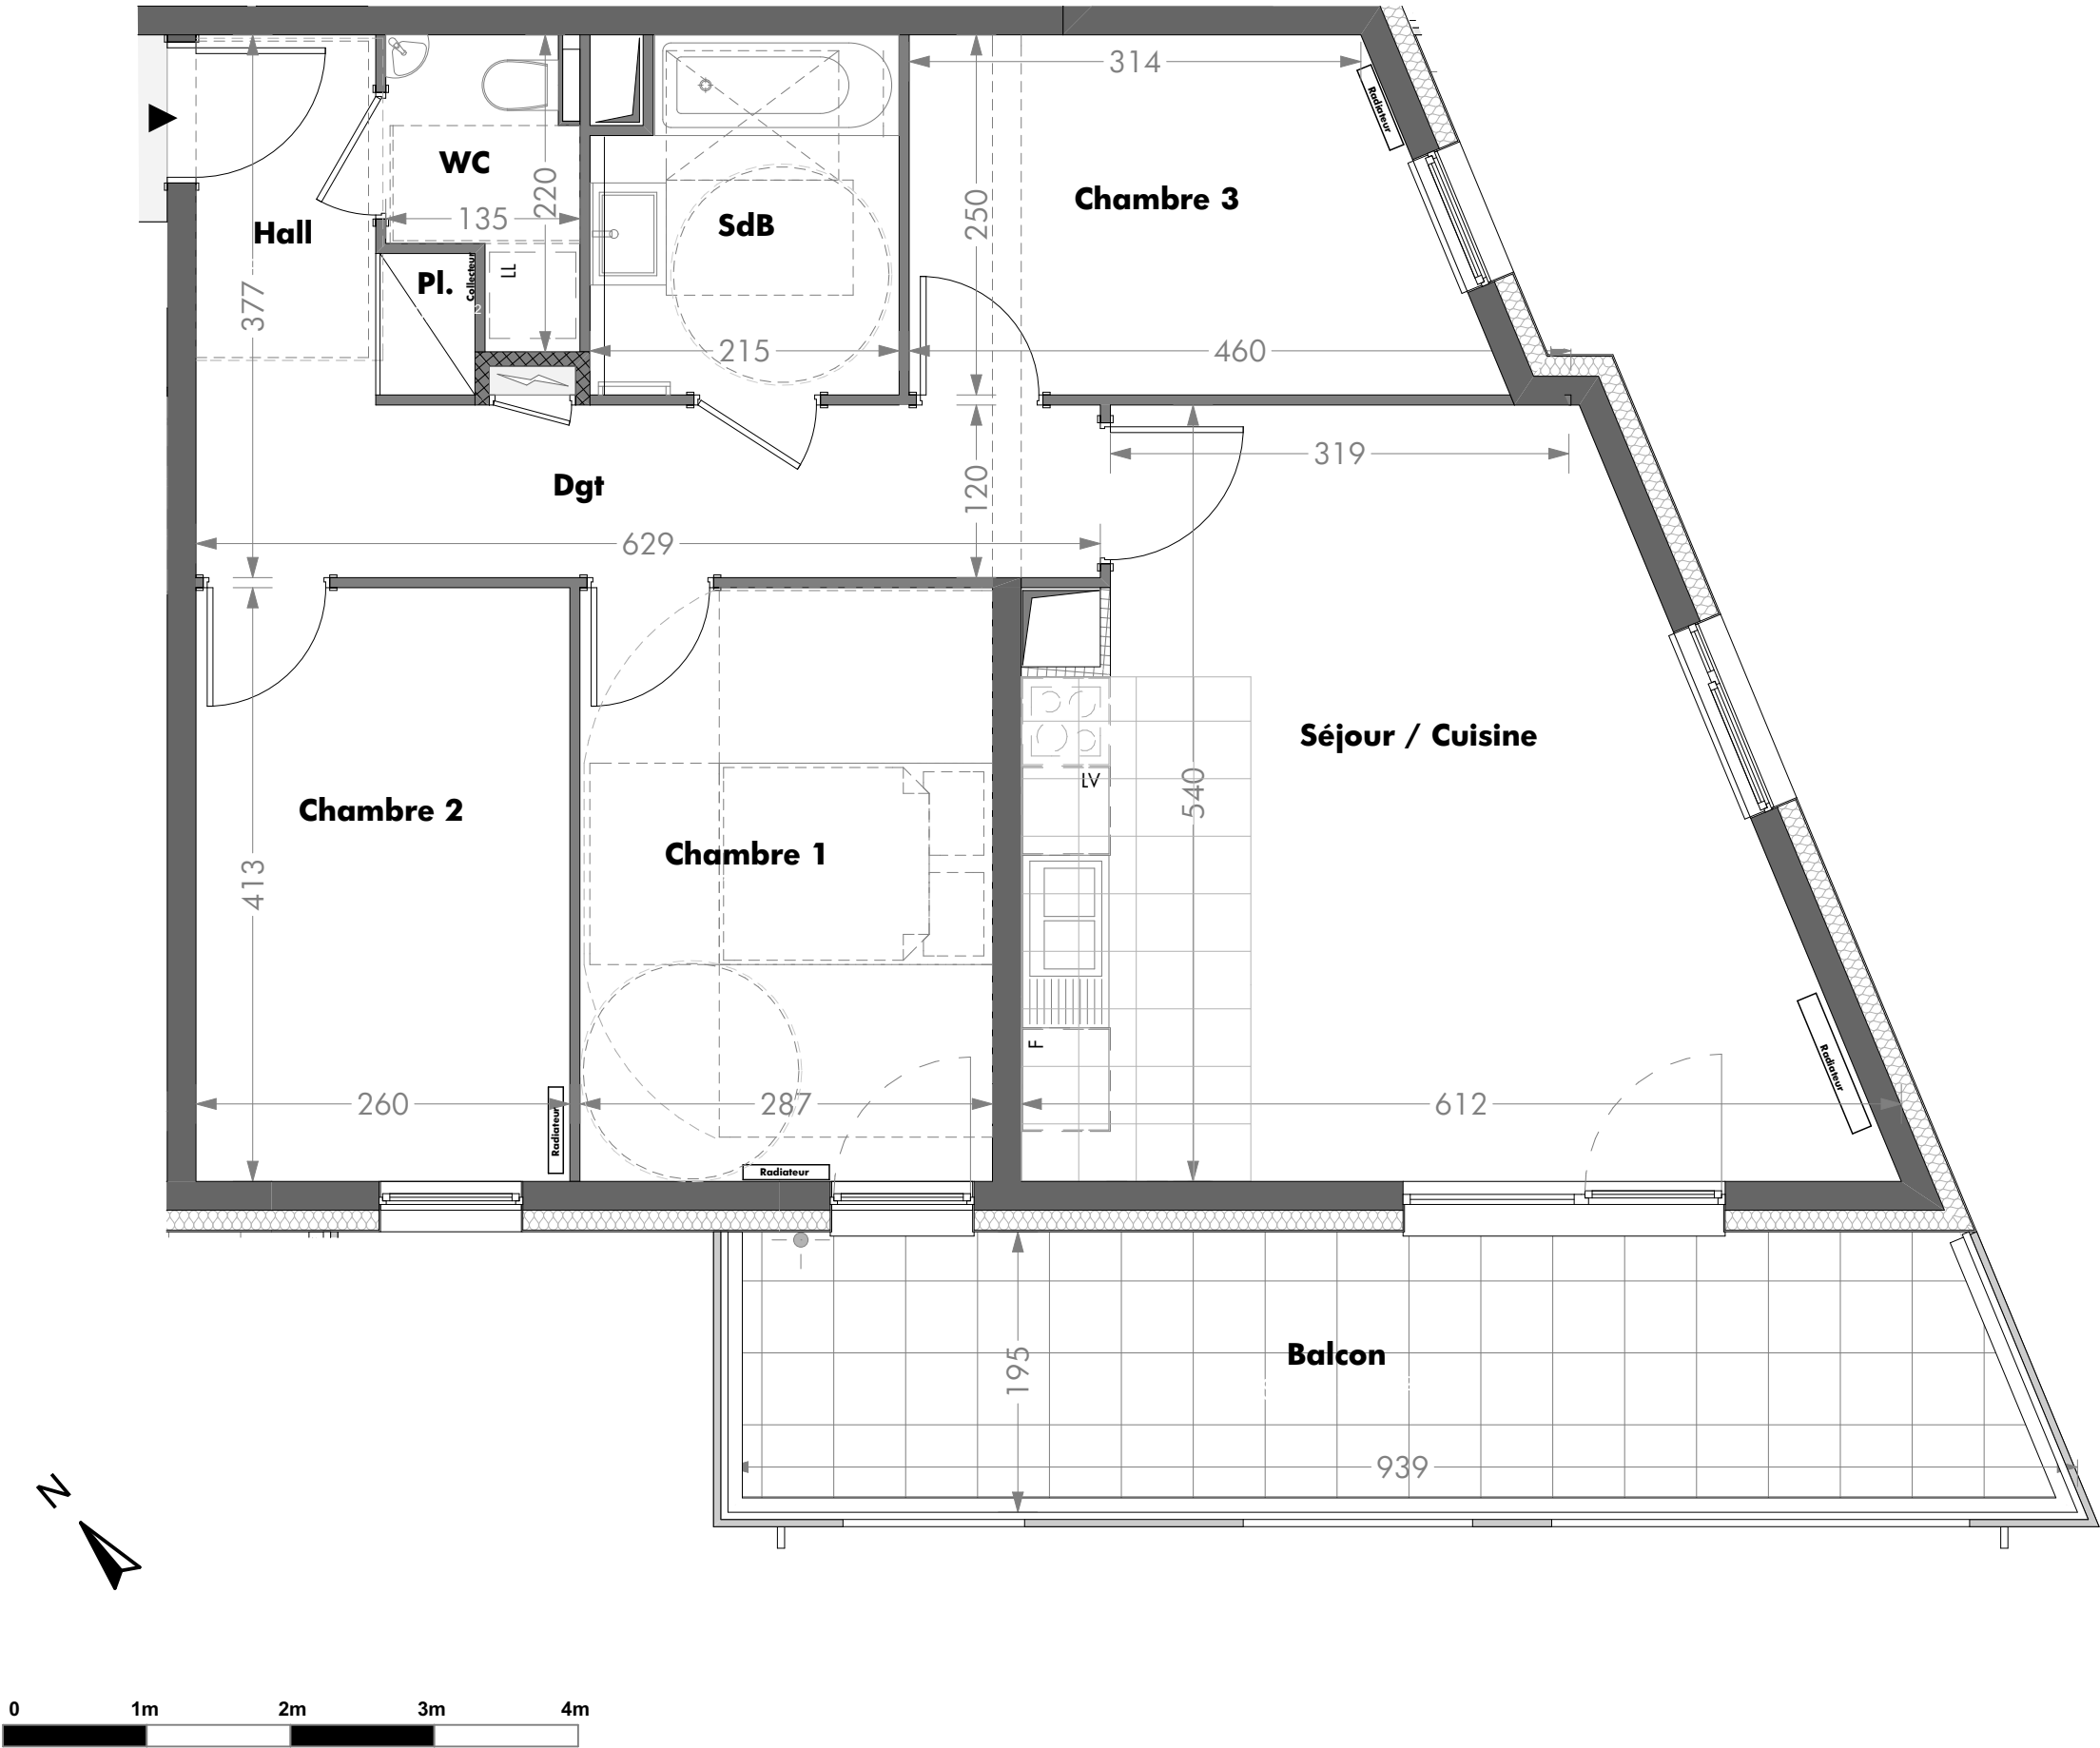

Document non contractuel: le présent document exprime la figure et les dispositions générales de l'appartement; les cotes et superficies sont données sous réserves des impératifs techniques de construction et des tolérances d'exécution. De légères modifications pourront donc être apportées. Les retombées de poutres, soffites, faux-plafonds, canalisations, trappes de visite sur gaines techniques, Evacuations et descentes EP ne sont pas systématiquement figurés. Les équipements ménagers indiquent la position de passage des fluides mais ne sont pas fournis. L'épaisseur des isolants sera déterminée par l'étude technique d'exécution: de ce fait les indications sur ce plan sont indicatives.