
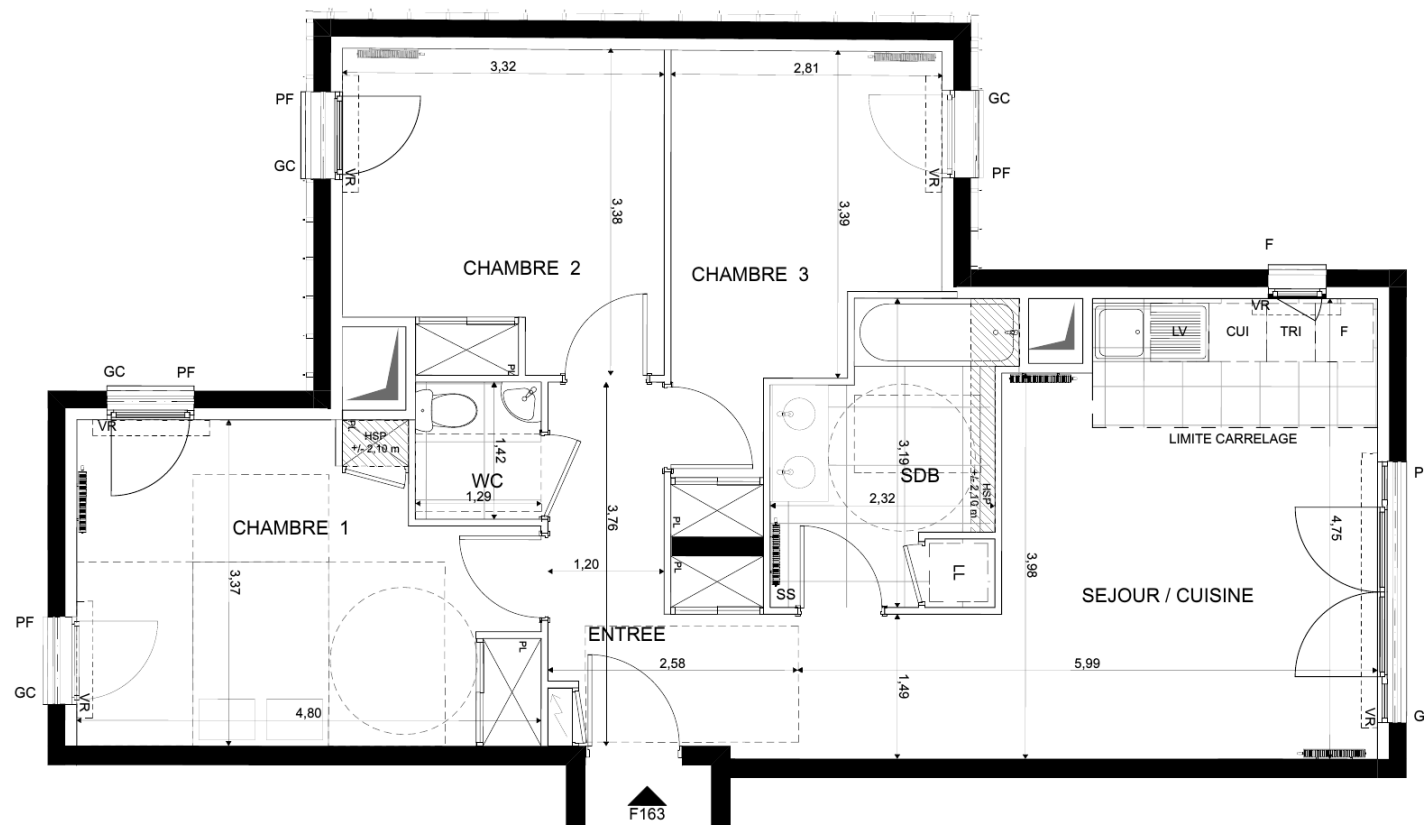


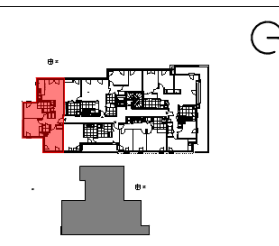

Echelle 0 0.5 1m

SURFACES HABITABLES

ENTREE & DGT	5,80 m²
WC	1,84 m²
SDB	6,76 m²
SEJOUR / CUISINE	21,90 m²
CHAMBRE 1	14,56 m²
CHAMBRE 2	10,70 m²
CHAMBRE 3	10,14 m²

TOTAL SHAB 71,70 m²

Surfaces annexes

LEGENDE

LV	Lave-Vaisselle	FF	Fenêtre Fixe
CUI	Cuisinière	PF	Porte-fenêtre
F	Réfrigérateur	AV	Allège vitrée
TRI	Poubelle de tri	VR	Volet Roulant
	Faux-Plafond	GC	Garde-corps
HSP	Hauteur Sous Plafond	PV	Pare-vue
PL	Placard		Tableau Electrique
HSPo	Hauteur Sous Poutre	LL	Lave-Linge
F/AV	Fenêtre sur Allège vitrée	SS	Sèche serviettes

BOTANIC PARC
54 Avenue de la république
59 à 65 rue de Verdun
94800 VILLEJUIF

Date

Nom du réservataire

VISA du réservataire

VISA du réservant

NOTA

- En fonction des nécessités techniques et/ou de la réglementation, des modifications sont susceptibles d'être apportées à ce plan.
- Les surfaces et les cotes indiquées (dimensionnelles ou arithmétiques) sont soumises aux tolérances réglementaires.
- Les soffites, faux-plafonds, rampants, gaines, sont susceptibles d'évoluer en situation, nombre et dimensions.
- Les canalisations, retombées, regards, ne sont pas figurés.
- Les plantations figurant sur le plan de présentation du lot sont indicatives et pourront faire l'objet de modification, aussi bien en nombre qu'en type.
- des modifications mineures ou des aménagements de détails nécessaires pour des raisons d'ordre technique ou administratif pourront être reportés sur les plans.
- La surface habitable comprend les placards.
- Les emplacements des machines sont en pointillés, mais les appareils ne sont pas fournis.
- Les rectangles, ronds et cotes de signalisation PMR sont représentés à titre indicatif pour respect de la norme PMR