



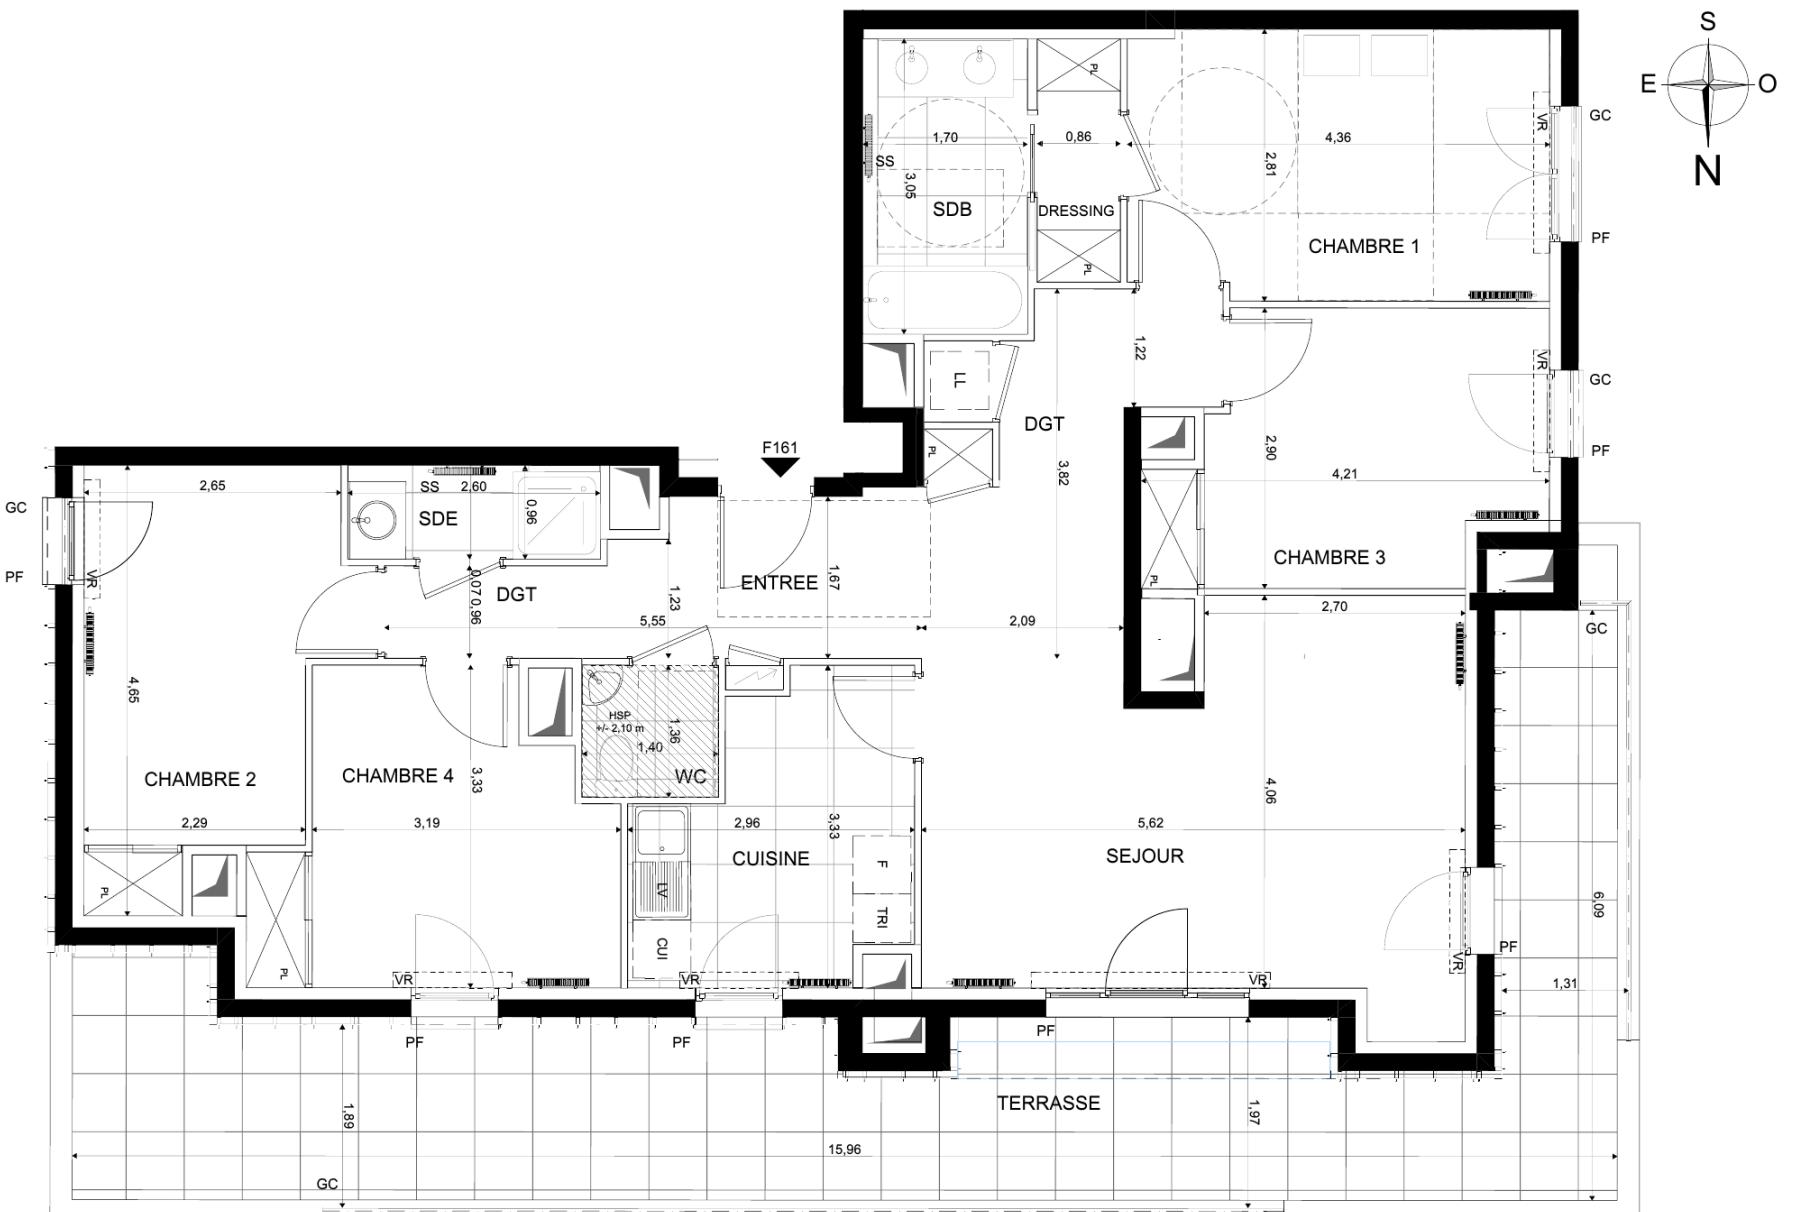


**BOTANIC  
PARC**

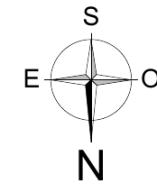

SCCV villa Paul Guiraud  
5 P - F161 - R+6

Date: 25/10/2018 Indice: NOT

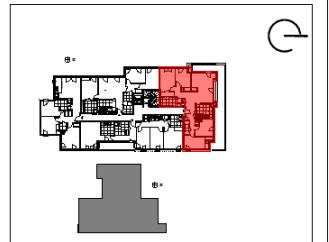

#### SURFACES HABITABLES

ENTREE	4,41 m <sup>2</sup>
WC	1,91 m <sup>2</sup>
DGT & LL	7,46 m <sup>2</sup>
SDB	5,18 m <sup>2</sup>
SEJOUR	25,00 m <sup>2</sup>
CUISINE	7,93 m <sup>2</sup>
SDE	2,52 m <sup>2</sup>
CHAMBRE 1 + dressing	14,15 m <sup>2</sup>
CHAMBRE 2	10,80 m <sup>2</sup>
CHAMBRE 3	10,23 m <sup>2</sup>
CHAMBRE 4	10,41 m <sup>2</sup>
TOTAL SHAB	100,00 m <sup>2</sup>

#### Surfaces annexes

TERRASSE	33,80 m <sup>2</sup>

Echelle 0 0,5 1m

#### LEGENDE

LV	Lave-Vaisselle	FF	Fenêtre Fixe
CUI	Cuisinière	PF	Porte-fenêtre
F	Réfrigérateur	AV	Allège vitrée
TRI	Poubelle de tri	VR	Volet Roulant
		GC	Garde-corps
HSP	Hauter Sous Plafond	PV	Paro-vue
PL	Placard		Tableau Électrique
HSPo	Haute Sous Poutre	LL	Lave-Linge
F/AV	Fenêtre sur Allège vitrée	SS	Sèche serviettes

**BOTANIC PARC**  
54 Avenue de la république  
59 à 65 rue de Verdun  
94800 VILLEJUIF

Date Nom du réservataire VISA du réservataire VISA du réservant

**NOTA**  

- En fonction des nécessités techniques et/ou de la réglementation, des modifications sont susceptibles d'être apportées à ce plan.
- Les surfaces et les cotés indiquées (dimensionnelles ou arithmétiques) sont soumises aux tolérances réglementaires.
- Les softiles, faux-plafonds, rampants, gaines, sont susceptibles d'évoluer en situation, nombre et dimensions.
- Les canalisations, retombées, regards, ne sont pas figurées.
- Les planchers et surfaçages sont figurés mais ne sont pas à l'échelle.
- Les modifications mineures ou des aménagements de détails nécessaire pour des raisons d'ordre technique ou administratif pourront être reportés sur les plans.
- La surface habitable comprend les placards.
- Les emplacements des machines sont en pointillé, mais les appareils ne sont pas fournis.
- Les rectangles, rond et cotés de signalisation PMR sont représentés à titre indicatif pour respect de la norme PMR.