



8 chemin du val fleuri - 06800 Cagnes-sur-Mer

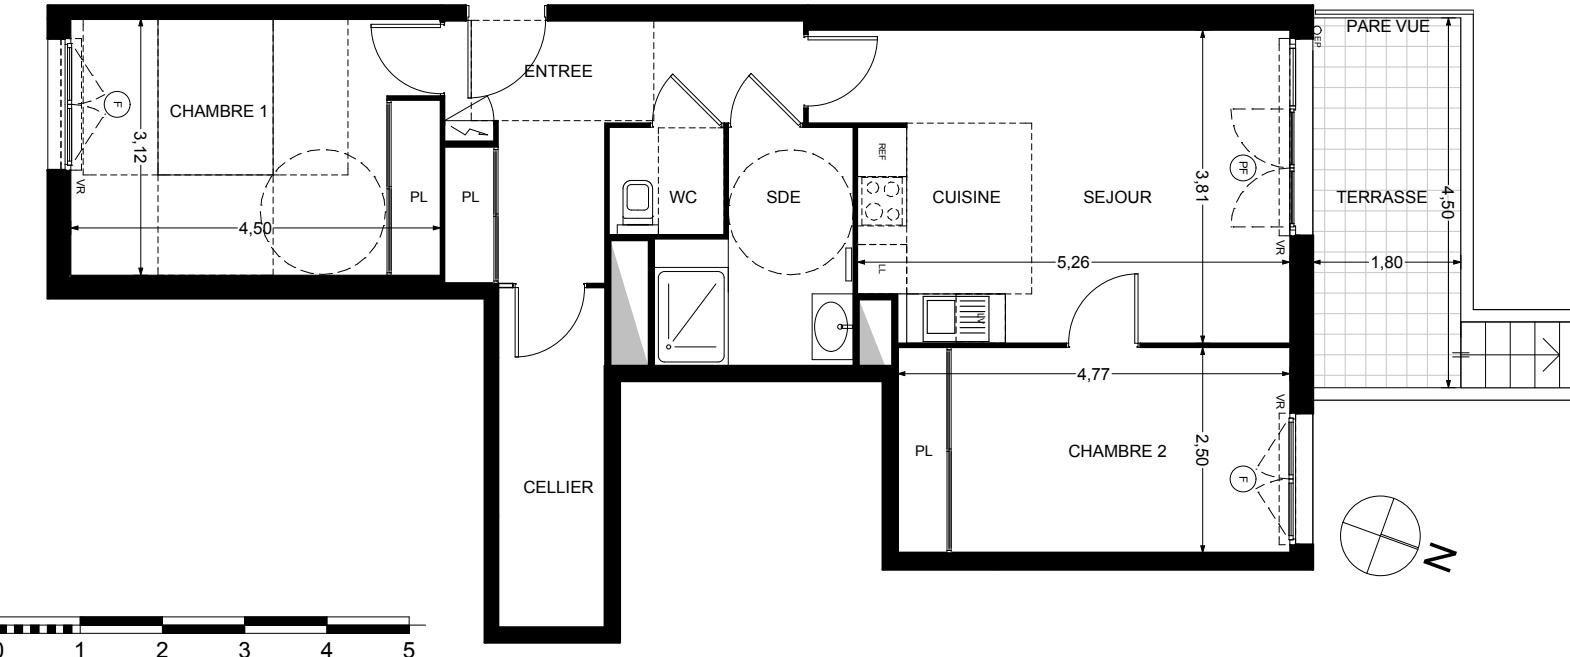

LEGENDE	
PF :	Porte Fenêtre
F :	Fenêtre
FABV :	Fenêtre Allège Basse Vitrée
VR :	Volet Roulant
	Tableau Electrique
	Sèche Serviette
	Emplacement Lave Linge
	Soffite et Faux-plafond hauteur sous FP : 2.10m minimum

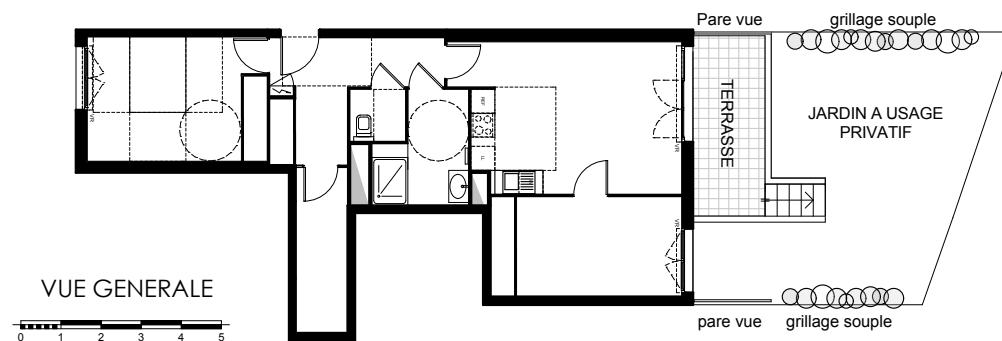


Nota: Des modifications sont susceptibles d'être apportées aux aménagements, en fonction des nécessités techniques, administratives et/ou réglementaires. Les surfaces, cotes, niveaux intérieurs et extérieurs, les retombées de poutre, faux-plafonds, gaines, équipements sanitaires et formats des carrelages sont figurés à titre indicatif. Les appareils ménagers, le mobilier et les végétaux ne sont pas fournis. La surface de chaque pièce est calculée avec son éventuel placard.

Logement N°	A 102 T3
Parking(s) N°	
Bâtiment	A
Niveau	R+1
Surfaces Habitables	
Entrée + Placard	8.98 m ²
Séjour/Cuisine	20.38 m ²
Chambre 1 + Placard	13.89 m ²
Chambre 2 + Placard	11.80 m ²
Salle d'eau	5.81 m ²
Cellier	5.38 m ²
WC	1.83 m ²
TOTAL	68.07 m²
Terrasse	8.10 m ²
Jardin à usage privatif	36.00 m ²



PLAN DE REPERAGE R+1/RDJ

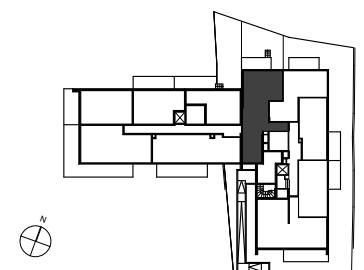

Le 08 juin 2017
Visa du responsable d'agence

R.SINIBALDI - O.LASSALLE
31 rue de Paris
06000 Nice

a 3.31
architectes