
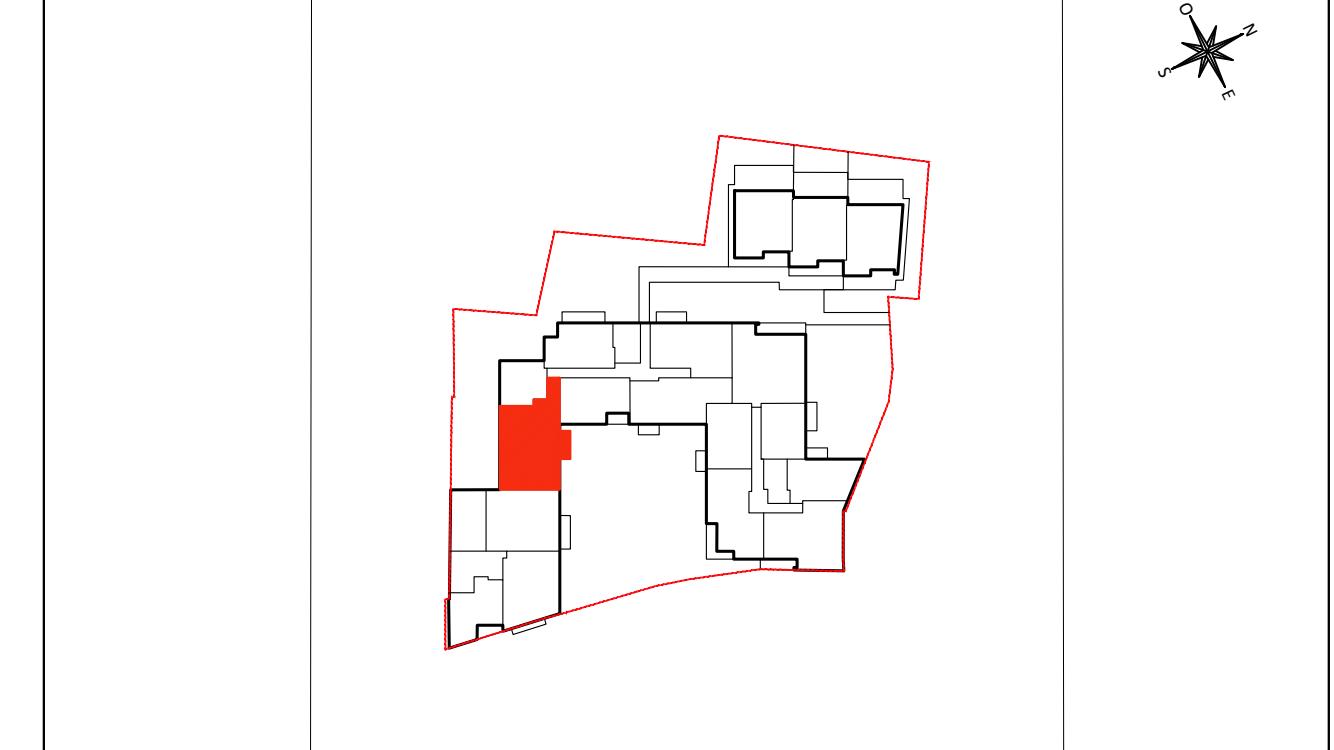


Carré Atrium


Avenue Roger Salengro,
92370 CHAVILLE

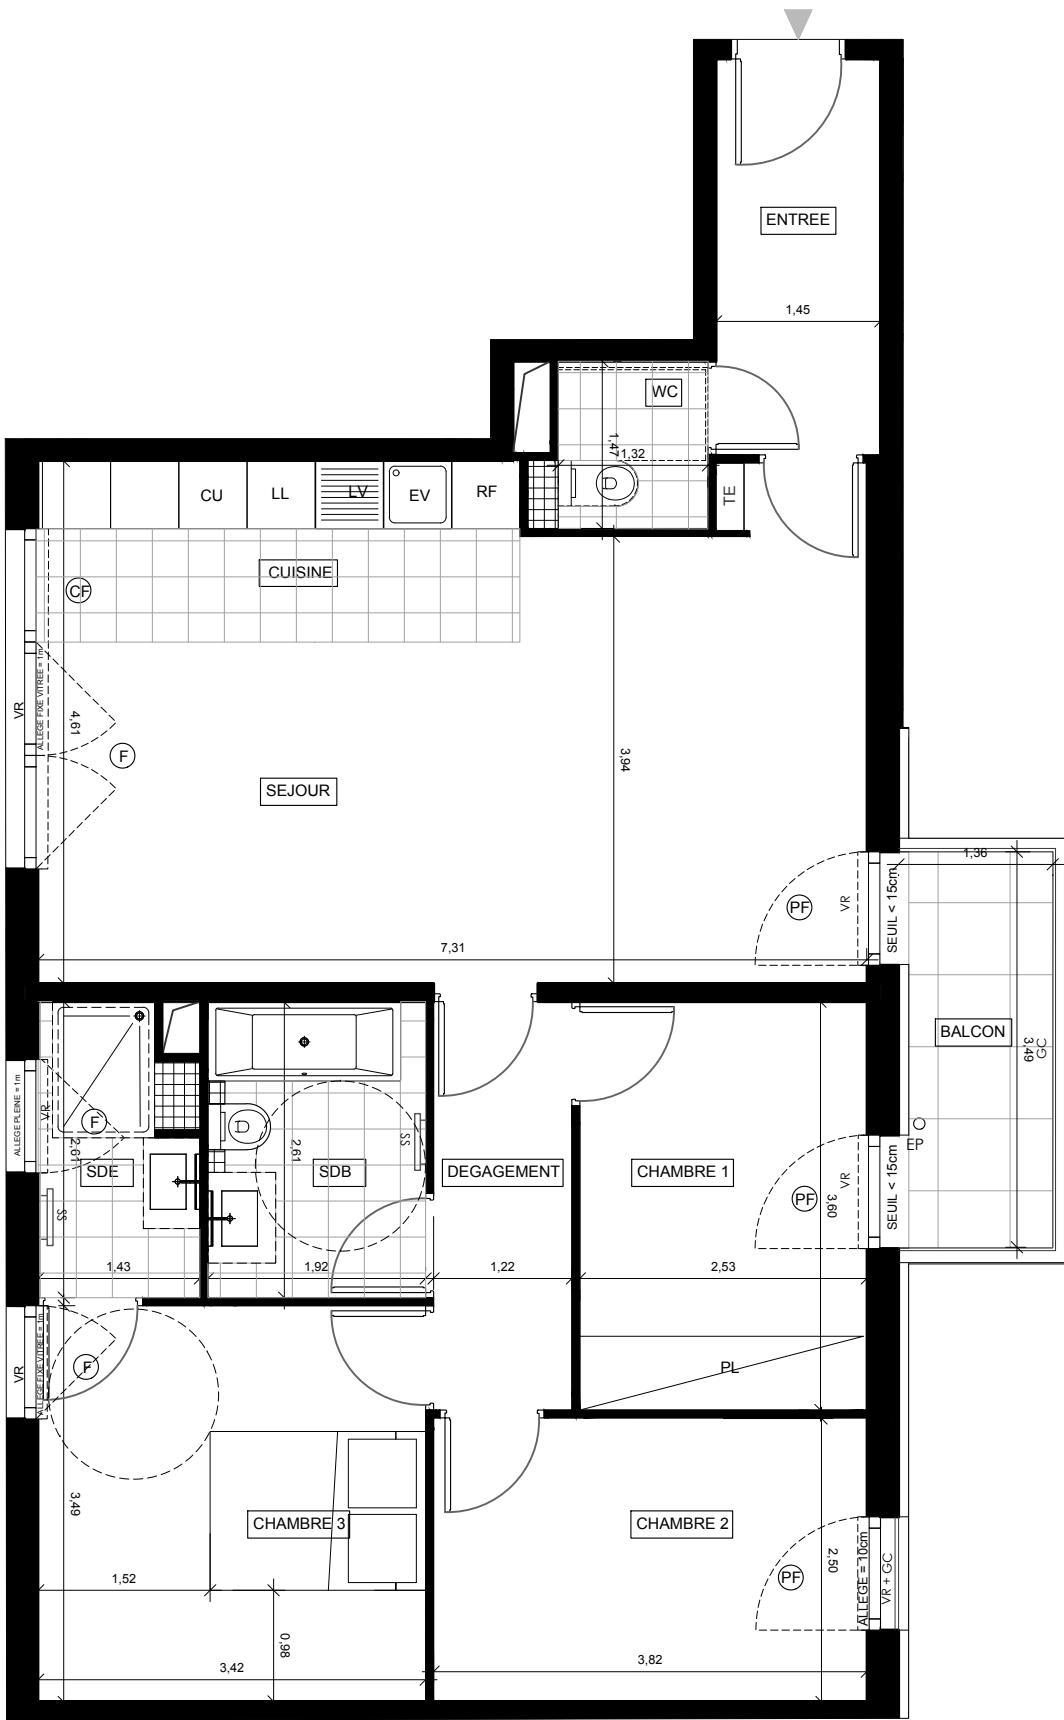

BATIMENT	B
APPARTEMENT	B244
NIVEAU	R+2
TYPE	4 pièces

LEGENDE PLAN


EV	Evier
LV	Lave-vaisselle
LL	Lave-linge
RF	Réfrigérateur
CU	Plaque de cuisson
PL	Placard
SS	Sèche-serviette
PF	Porte-fenêtre
F	Fenêtre
FF	Fenêtre fixe
CF	Châssis fixe
FT	Fenêtre de toit
VR	Volet roulant
RP	Robinet de puisage
EP	Descente pluviale
TE	Tableau électrique
GC	Garde corps
	Soffites et faux-plafonds
	Poutres et retombées
	Carrelage au sol
	Banquette carrelage
	Gaine

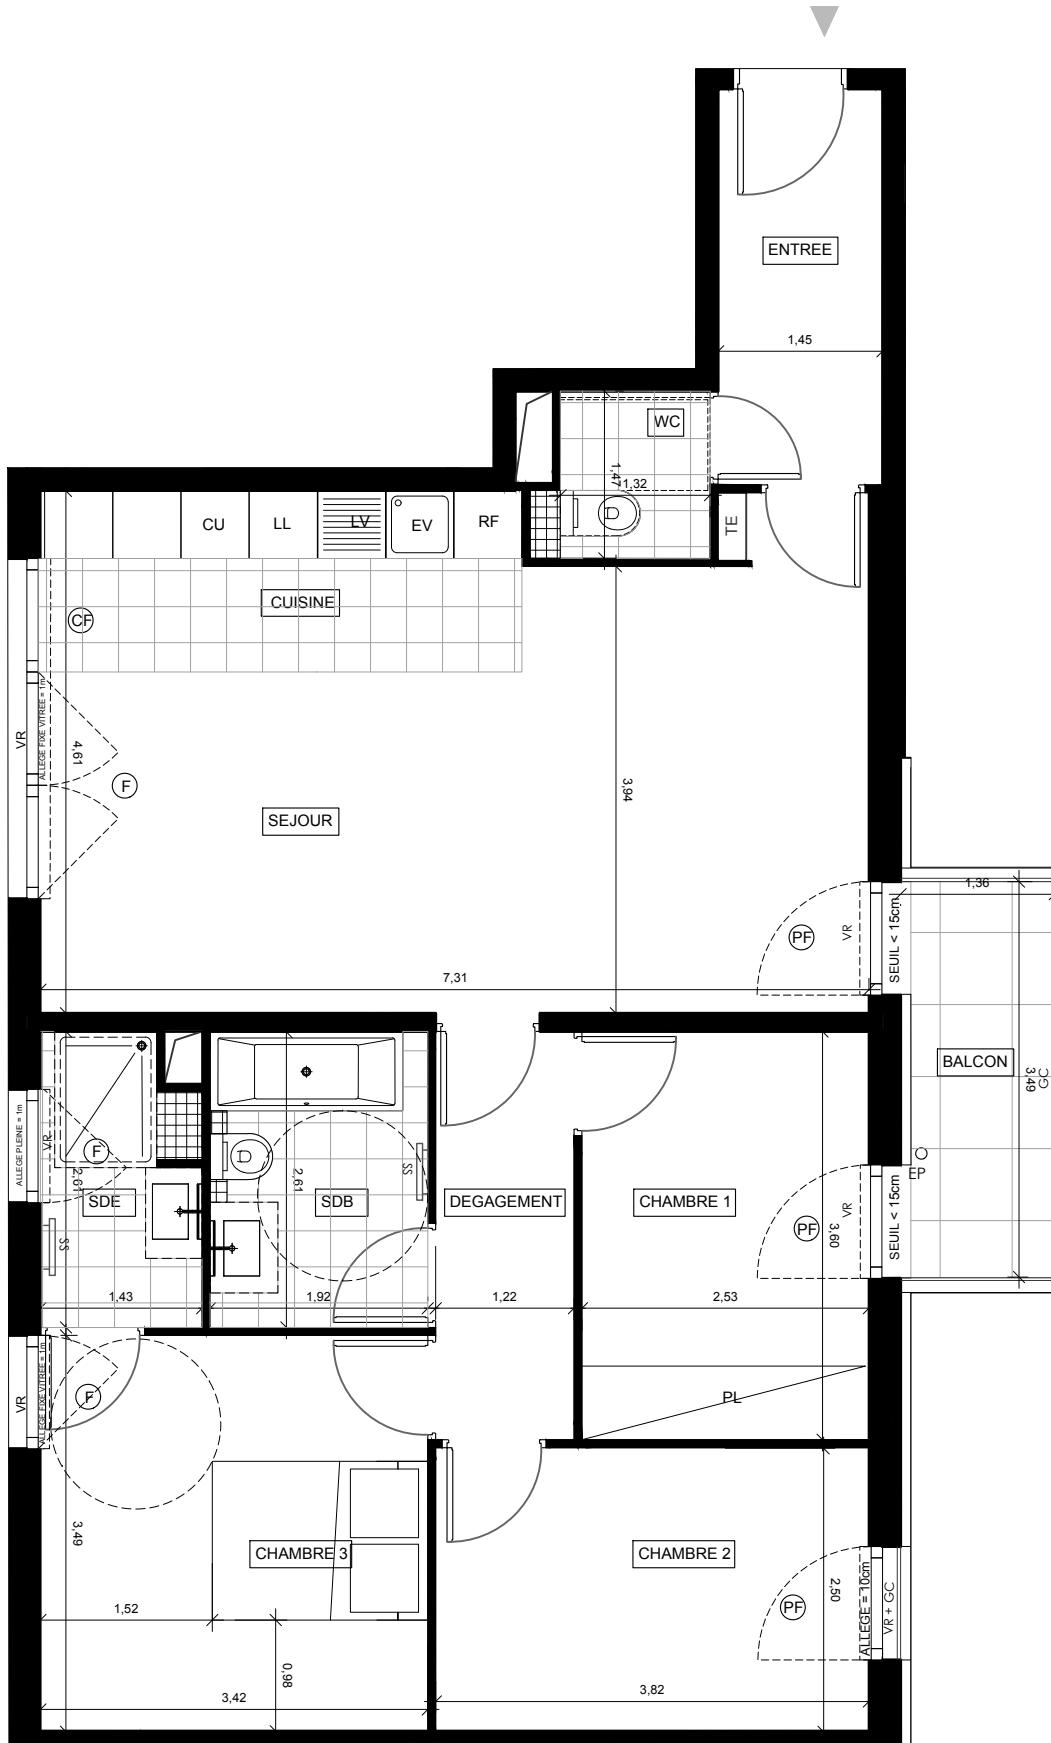

Carré Atrium


Avenue Roger Salengro
92370 CHAVILLE

BATIMENT	B
APPARTEMENT	B244
NIVEAU	R+2
TYPE	4 Pièces

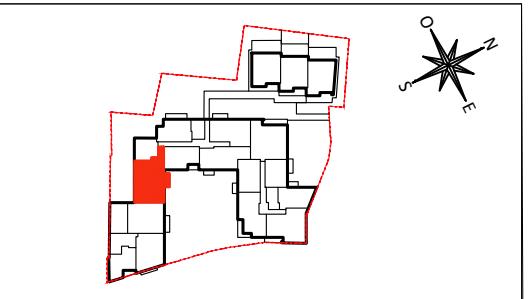

ENTREE	5.08 m ²
SEJOUR/CUISINE	32.48 m ²
CHAMBRE 1	9.11 m ²
CHAMBRE 2	9.55 m ²
CHAMBRE 3	11.92 m ²
DEGAGEMENT	4.39 m ²
SDB	5.01 m ²
SDE	3.48 m ²
WC	2.02 m ²
TOTAL SURFACE HABITABLE	83,04 m²
TOTAL SURFACE UTILE < 1.80	0.00 m²
BALCON	4.43 m ²
TOTAL SURFACE ANNEXES	4.43 m²

NB : Le présent document exprime la figure et les dispositions générales de l'appartement. Les surfaces sont approximatives. Des variations peuvent intervenir en fonction de contraintes techniques et/ou réglementaires de la réalisation, tant en ce qui concerne les dimensions libres que l'équipement. Les retombées de poutres, faux-plafonds, soffites, canalisations, ne sont pas tous figurés et peuvent être modifiés pour des raisons techniques. La hauteur sous soffites, faux-plafonds et retombées de poutres ne serait être inférieure à 2,00 m. Les éléments de mobilier de cuisine et les implantations des équipements électriques sont présentés à titre indicatif.

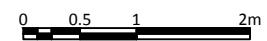

DATE: 06/2018 IND: A