
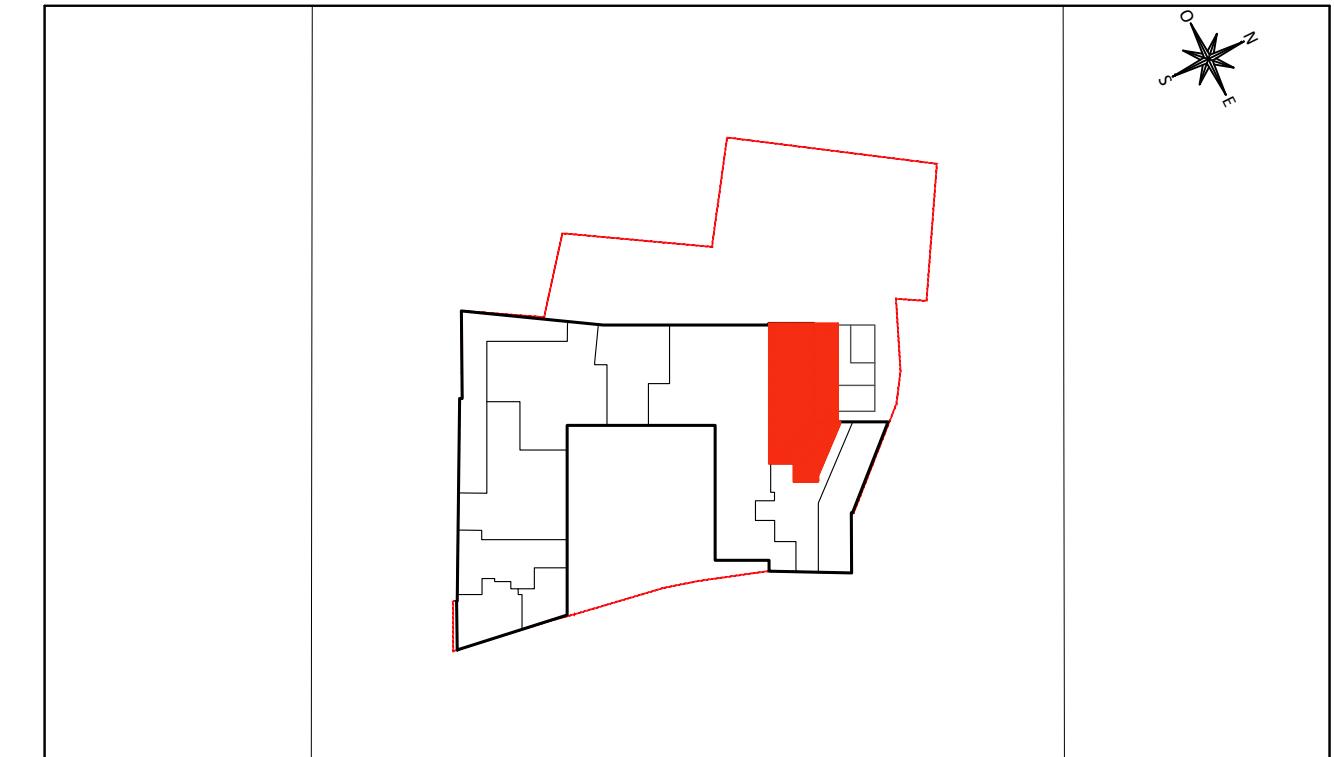


# Carré Atrium


Avenue Roger Salengro,  
92370 CHAVILLE

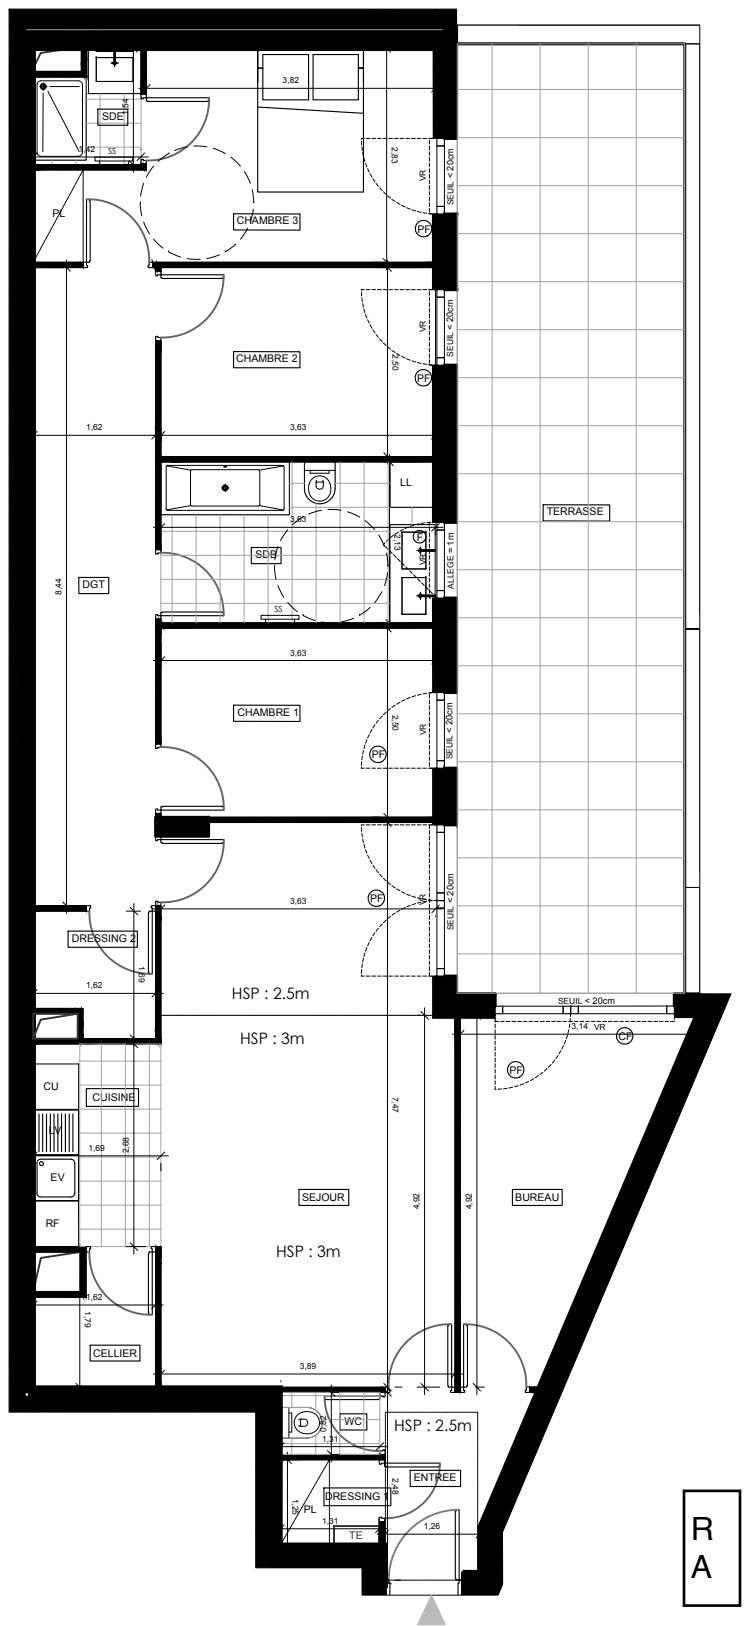

BATIMENT	A
APPARTEMENT	A051
NIVEAU	RDC
TYPE	5 pièces

## LEGENDE PLAN


EV	Evier
LV	Lave-vaisselle
LL	Lave-linge
RF	Réfrigérateur
CU	Plaque de cuisson
PL	Placard
SS	Sèche-serviette
PF	Porte-fenêtre
F	Fenêtre
FF	Fenêtre fixe
CF	Châssis fixe
FT	Fenêtre de toit
VR	Volet roulant
RP	Robinet de puisage
EP	Descente pluviale
TE	Tableau électrique
GC	Garde corps
	Soffites et faux-plafonds
	Poutres et retombées
	Carrelage au sol
	Banquette carrelage
	Gaine

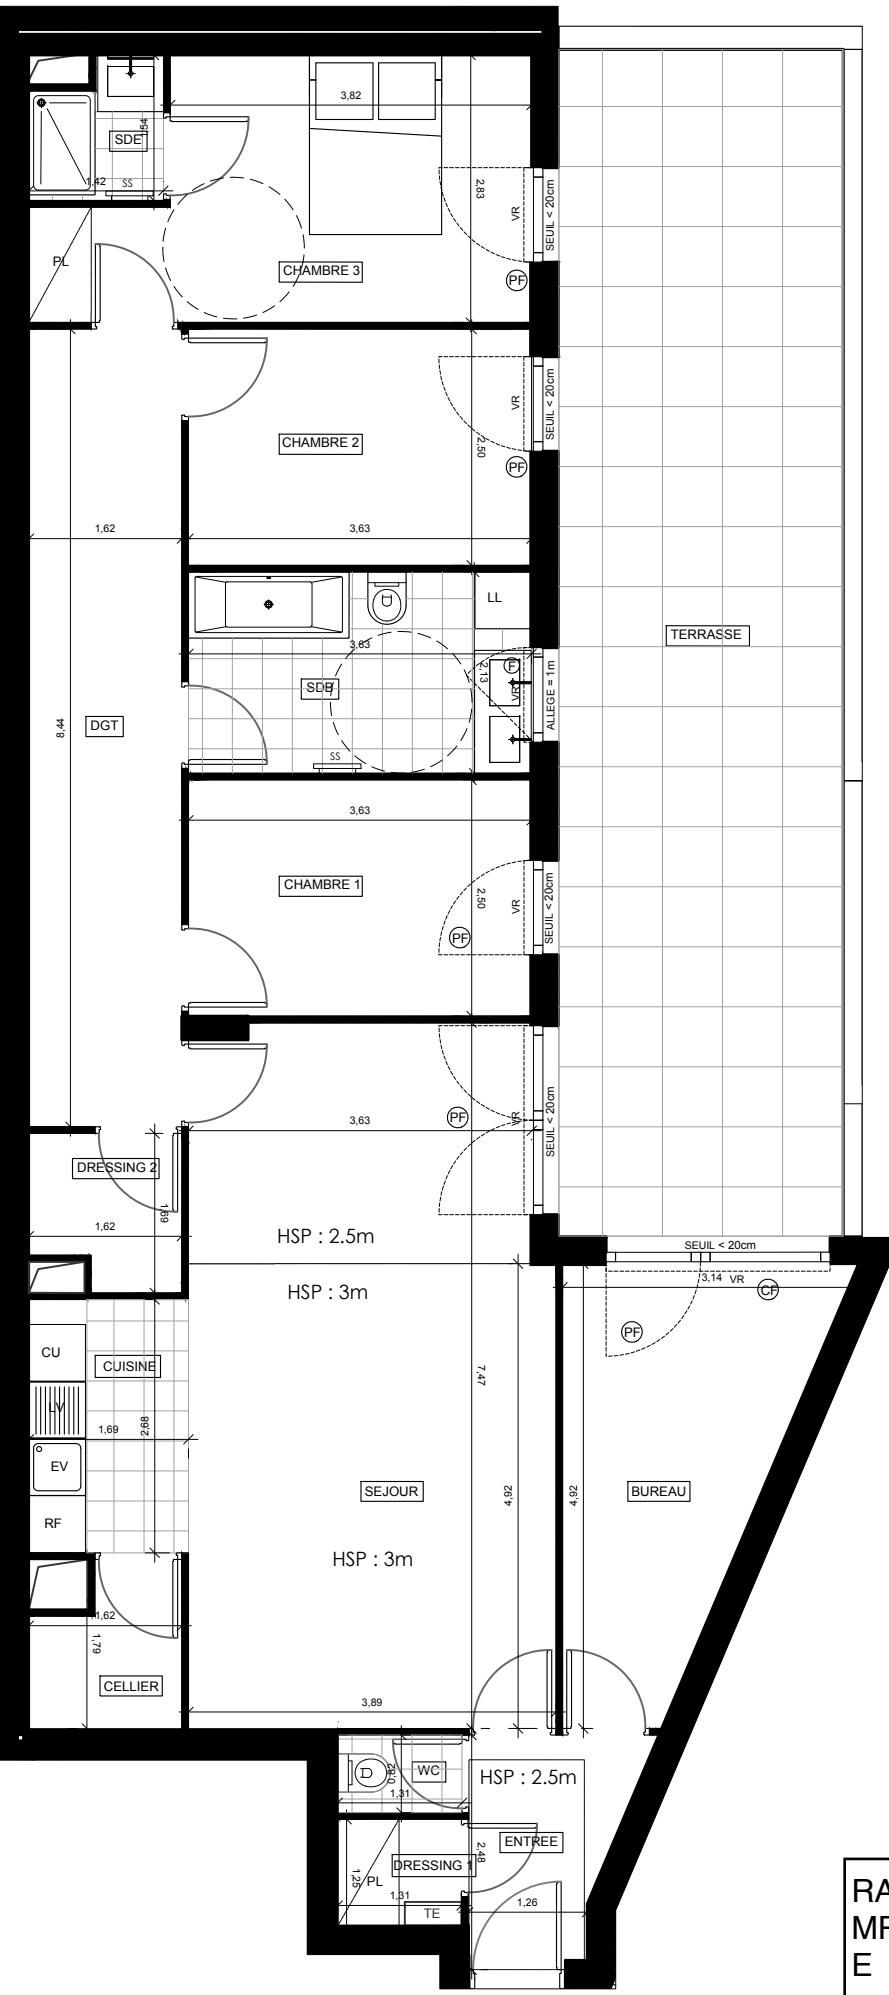

## Carré Atrium

Avenue Roger Salengro  
92370 CHAVILLE

BATIMENT	A
APPARTEMENT	A051
NIVEAU	RDC
TYPE	5 Pièces

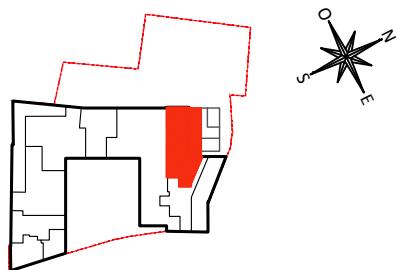

ENTREE	3.78 m <sup>2</sup>
SEJOUR/CUISINE	32.81 m <sup>2</sup>
CHAMBRE 1	9.08 m <sup>2</sup>
CHAMBRE 2	9.08 m <sup>2</sup>
CHAMBRE 3	12.64 m <sup>2</sup>
BUREAU	10.29 m <sup>2</sup>
CELLIER 1	2.49 m <sup>2</sup>
SDB	7.67 m <sup>2</sup>
WC	1.08 m <sup>2</sup>
SDE	1.92 m <sup>2</sup>
DEGAGEMENT	13.66 m <sup>2</sup>
DRESSING 1	1.47 m <sup>2</sup>
DRESSING 2	2.47 m <sup>2</sup>
<b>TOTAL SURFACE HABITABLE</b>	<b>108.44 m<sup>2</sup></b>

TOTAL SURFACE UTILE < 1.80	0.00 m <sup>2</sup>
TERRASSE	37.77 m <sup>2</sup>
<b>TOTAL SURFACE ANNEXES</b>	<b>37.77 m<sup>2</sup></b>

NB : Le présent document exprime la figure et les dispositions générales de l'appartement. Les surfaces sont approximatives. Des variations peuvent intervenir en fonction de contraintes techniques et/ou réglementaires de la réalisation, tant en ce qui concerne les dimensions libres que l'équipement. Les retombées de poutres, faux-plafonds, soffites, canalisations, ne sont pas tous figurés et peuvent être modifiés pour des raisons techniques. La hauteur sous soffites, faux-plafonds et retombées de poutres ne serait être inférieure à 2,00 m. Les éléments de cuisine et les implantations des équipements électriques sont présentés à titre indicatif.	
DATE: 06/2018	IND: A