

Boulevard Edouard Vaillant


4 Pièces - 205 - 2ème Etage

Entrée	3,50 m ²
Séjour	20,66 m ²
Cuisine	6,80 m ²
Chambre 1	10,00 m ²
Chambre 2	11,26 m ²
Chambre 3	9,24 m ²
Dgt	4,65 m ²
WC	1,86 m ²
SdB	4,78 m ²
SURFACE HABITABLE TOTALE	72.75 m²


NB : La surface des placards non indiquée est incluse dans celle des pièces attenantes

Terrasse	13,32 m ²
SURFACE ANNEXE TOTALE	13.32 m²

205

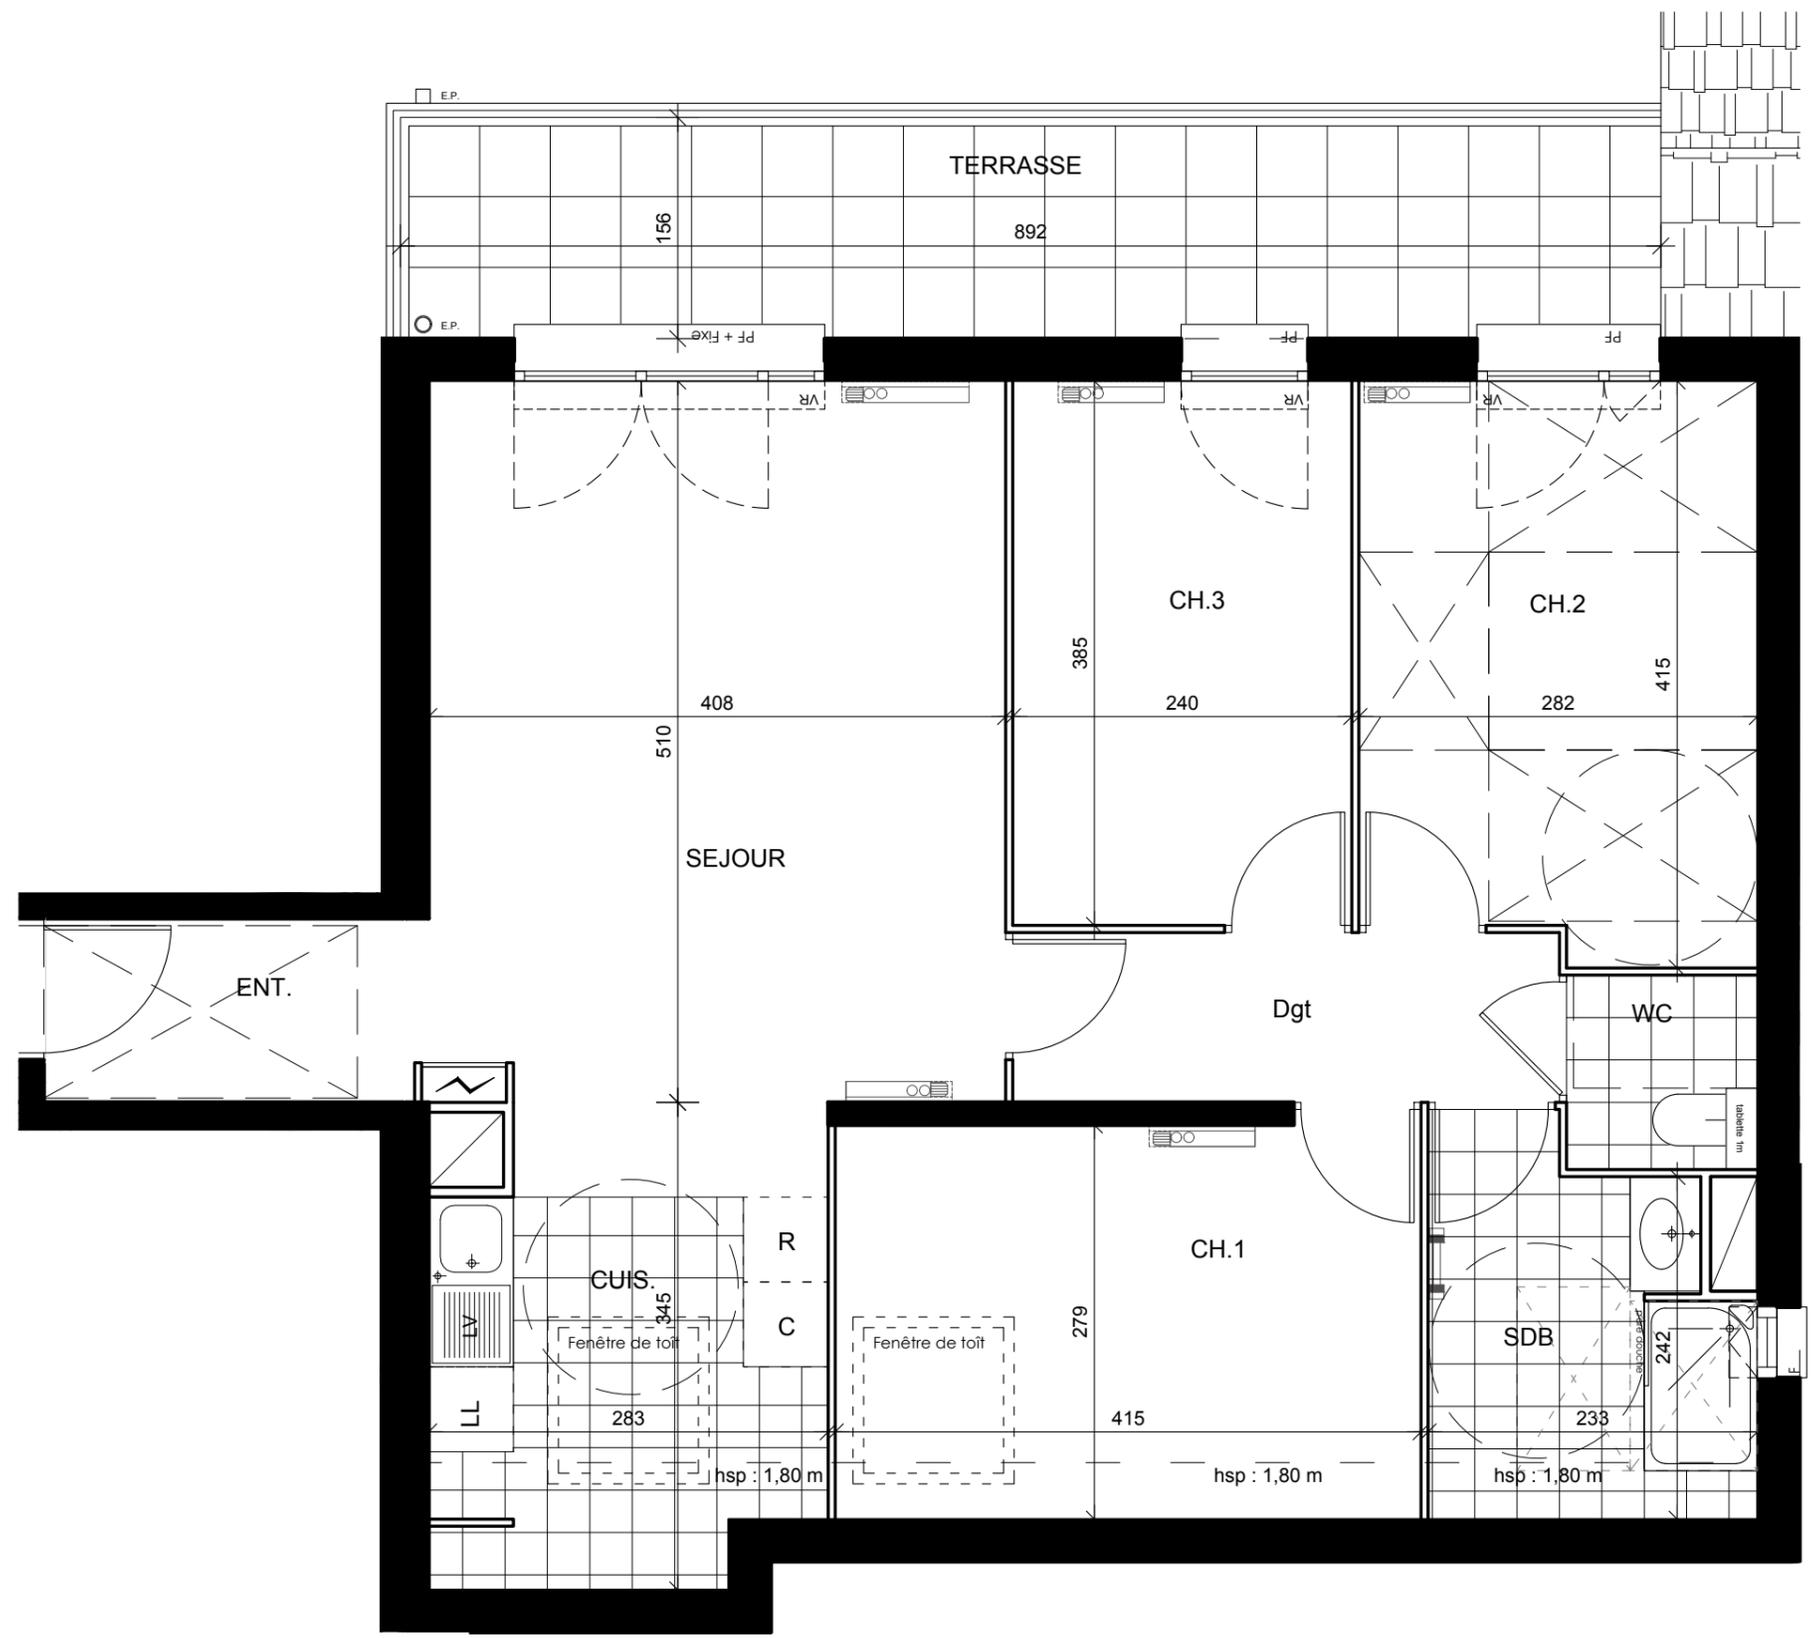

NOTA :
 Des modifications sont susceptibles d'être apportées à ce plan en fonction des nécessités techniques ou réglementaires lors de la réalisation.
 Les surfaces indiquées sont approximatives conformément à l'article R261-25 du CCH.
 Les retombées, soffites, faux plafonds, trappes de visites, gaines, canalisations, radiateurs, l'emplacement des équipements et implantations électriques, ainsi que la hauteur sous plafond et la hauteur des seuils et allèges sont figurés à titre indicatif.
 Les plantations éventuelles ne sont pas contractuelles. L'équipement électroménager et mobilier éventuellement indiqué sur plan n'est pas fourni.

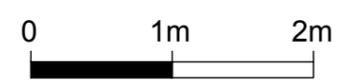

LEGENDE

F	Fenêtre	R	Réfrigérateur
PF	Porte Fenêtre	C	Plaque de cuisson
VR	Volet roulant	LV	Lave vaisselle
PL	Placard	LL	Lave linge
	Tableau électrique		Gaine technique
	Soffite ou faux plafond		Radiateur
			Sèche serviette

PROVISOIRE