
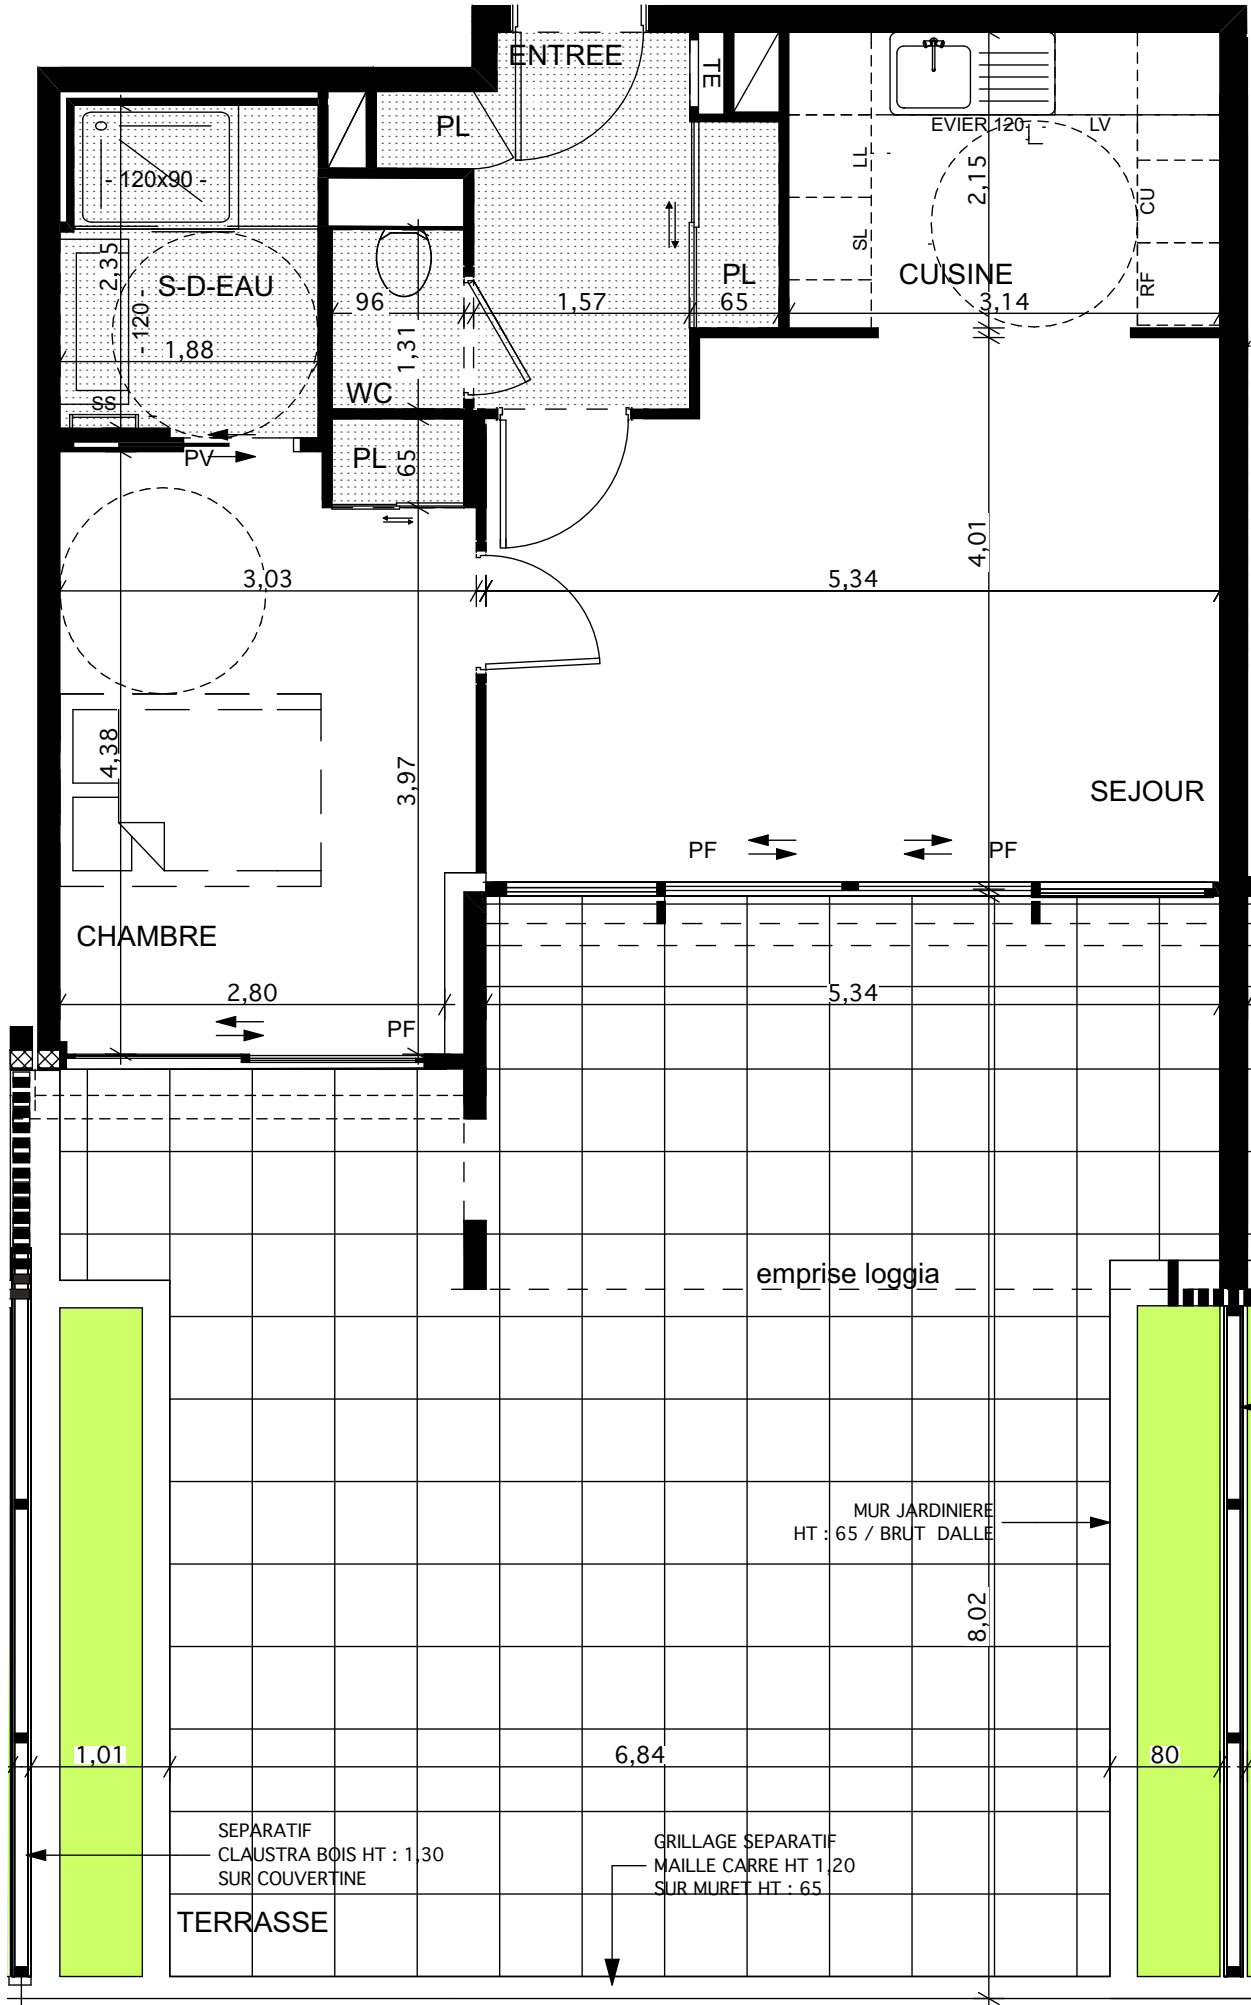


LEGENDE PLAN	
EV	EVIER
LV	LAVE-VAISSELLE
LL	LAVE LINGE
SL	SECHE-LINGE
RF	REFRIGERATEUR
CU	PLAQUE DE CUISSON
SS	SECHE SERVIETTE
PV	PORTE INTERIEURE VITREE
PF	PORTE FENETRE
F	FENETRE
TE	TABLEAU ELECTRIQUE
	ROBINET DE PUISAGE
	SOFFITE / F-PLAFOND

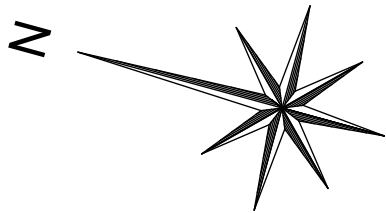

# CORNICHE TALABOT

Avenue du Colonel Serot  
13007 - MARSEILLE

BATIMENT	A
APPARTEMENT	A022
NIVEAU	Rez-de-jardin
TYPE	2 Pièces



PLAN BATIMENT A

ENTREE + PL	5,6 m <sup>2</sup>
SEJOUR	20,2 m <sup>2</sup>
CUISINE	6,9 m <sup>2</sup>
CHAMBRE+PL	13,1 m <sup>2</sup>
S-D'EAU	4,4 m <sup>2</sup>
WC	1,3 m <sup>2</sup>
<b>TOTAL SURFACE HABITABLE</b>	<b>51,5 m<sup>2</sup></b>
TERRASSE	54,0 m <sup>2</sup>
JARDINIERES	6,2 m <sup>2</sup>
<b>TOTAL SURFACE ANNEXES</b>	<b>60,2 m<sup>2</sup></b>



www.bonaparte-promotion.fr

**NB :** Le présent document exprime la figure et les dispositions générales de l'appartement. Les surfaces sont approximatives. Des variations peuvent intervenir en fonction de contraintes techniques et/ou réglementaires de la réalisation, tant en ce qui concerne les dimensions libres que l'équipement. Les retombées de poutres, faux-plafonds, soffites, canalisations, ne sont pas tous figurés et peuvent être modifiés pour des raisons techniques. La hauteur sous soffites, faux-plafonds et retombées de poutre ne serait être inférieure à 2,00 m. Les éléments de mobiliers de cuisine et les implantations des équipements électriques sont présentés à titre indicatif.

DATE : 20.12.2016