



LEGENDE PLAN	
EV	EVIER
LV	LAVE-VAISSELLE
LL	LAVE LINGE
SL	SECHE-LINGE
RF	REFRIGERATEUR
CU	PLAQUE DE CUISSON
SS	SECHE SERVIETTE
PV	PORTE INTERIEURE VITREE
PF	PORTE FENETRE
F	FENETRE
TE	TABLEAU ELECTRIQUE
ROBINET DE PUISAGE	ROBINET DE PUISAGE
SOFFITE / F-PLAFOND	SOFFITE / F-PLAFOND

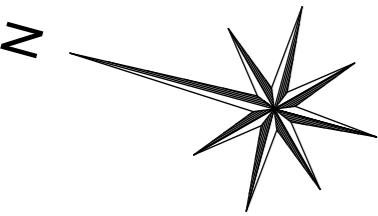


0 0,5 1 2

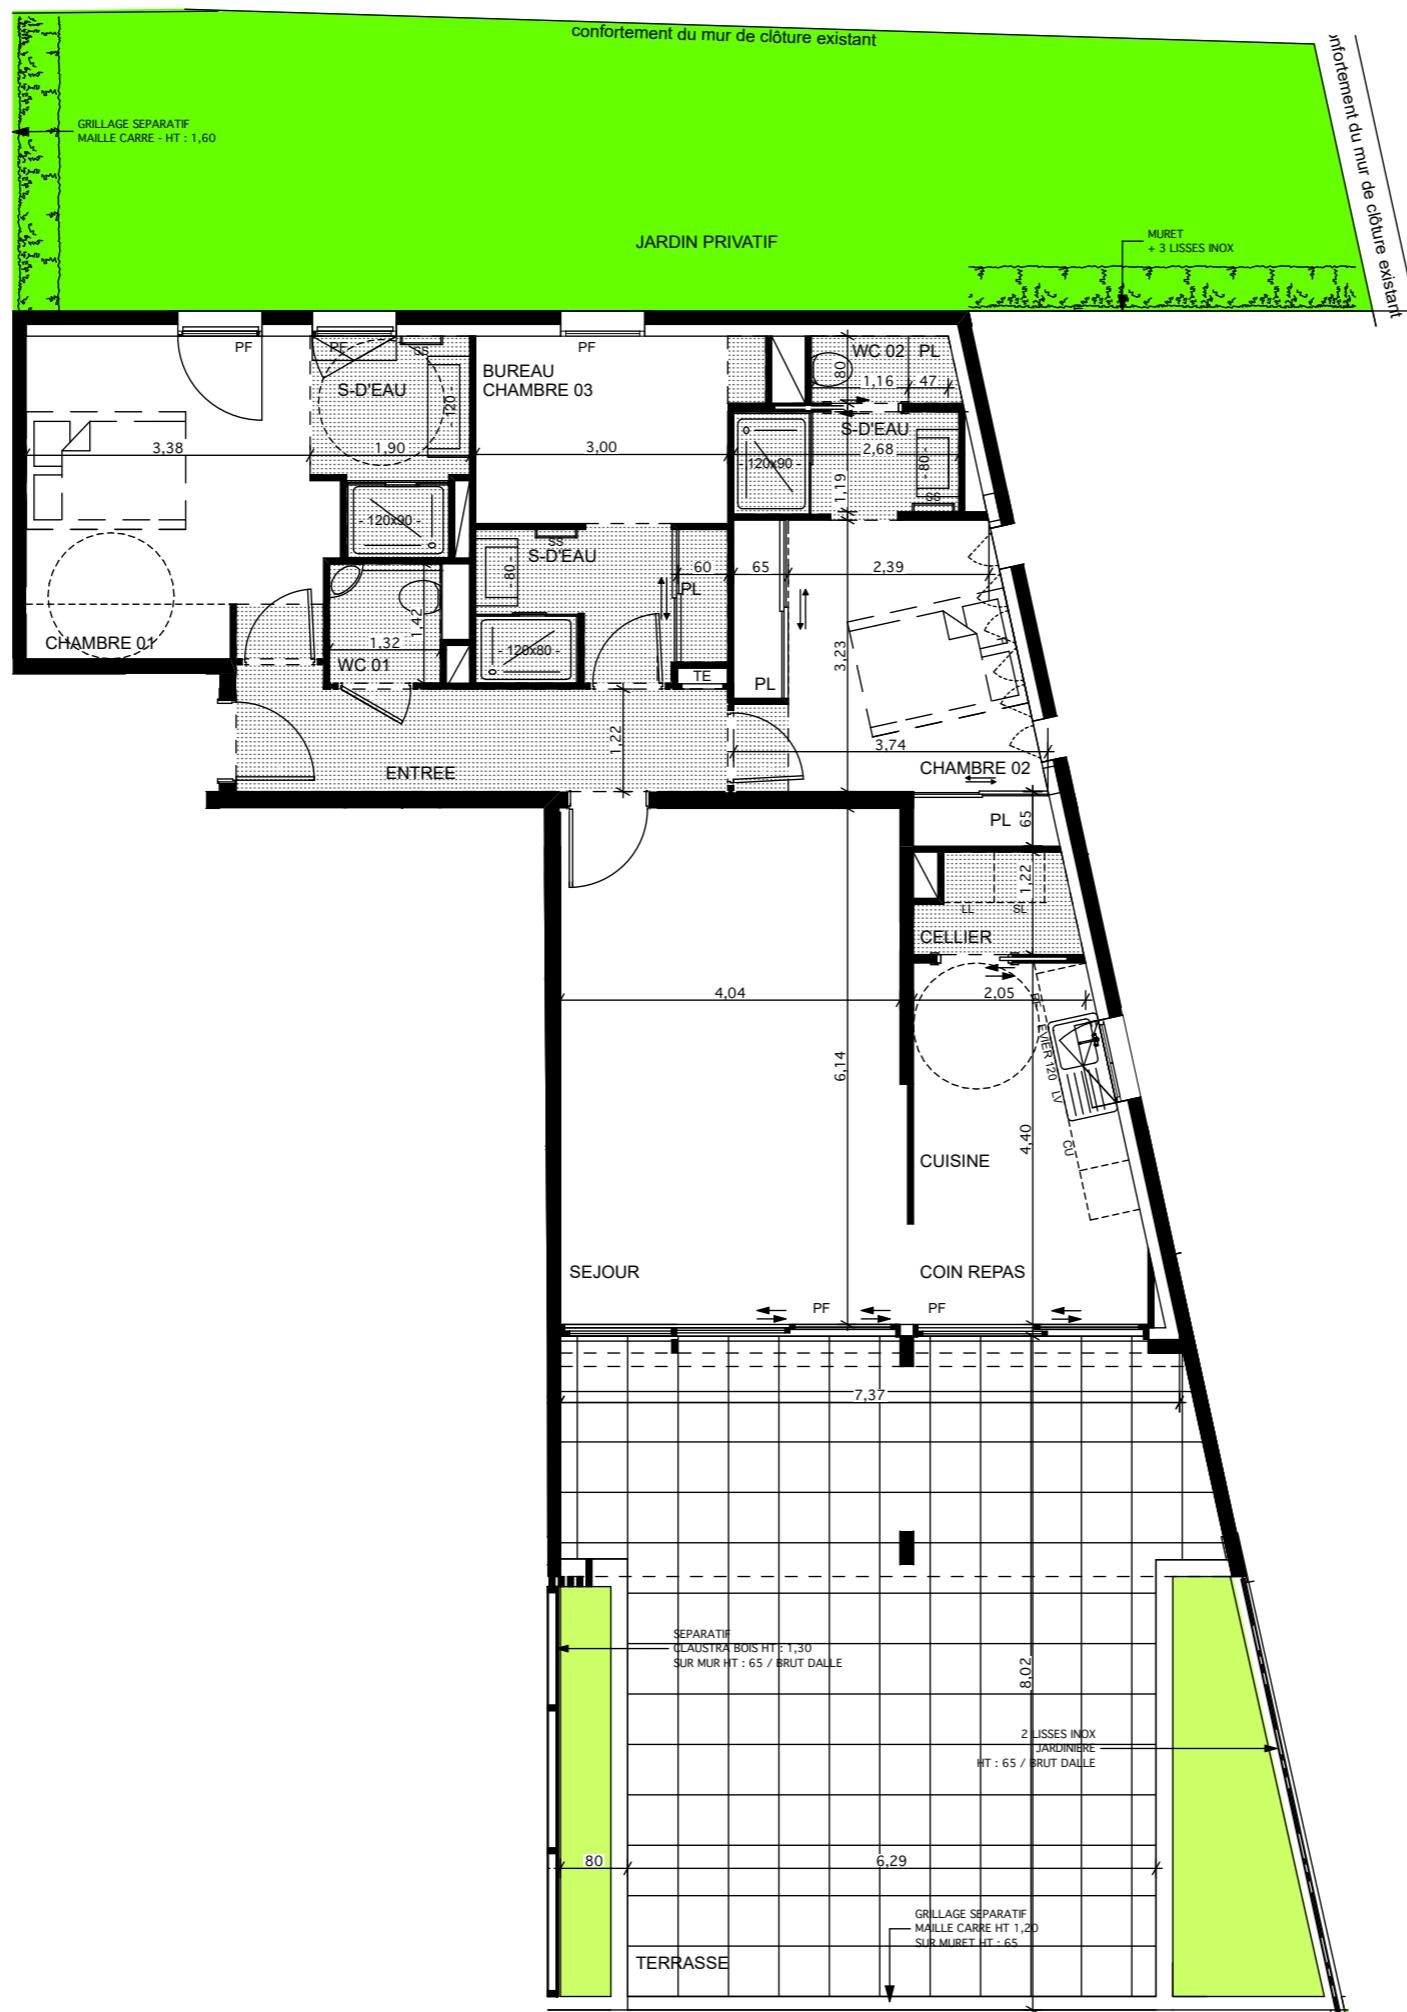

CORNICHE TALABOT

Avenue du Colonel Serot
13007 - MARSEILLE

BATIMENT A
APPARTEMENT A041
NIVEAU Rez-de-jardin
TYPE 4 Pièces

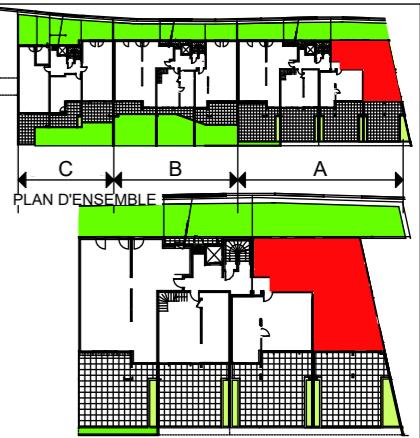

ENTREE	7,4 m ²
SEJOUR	30,5 m ²
CUISINE - COIN REPAS	5,5 m ²
CELLIER	2,1 m ²
CHAMBRE 01+PL+S-D'EAU	17,6 m ²
CHAMBRE 02+PL+S-D'EAU +WC 02	16,8 m ²
CHAMBRE 03+PL+S-D'EAU	12,2 m ²
WC 01	1,9 m ²
TOTAL SURFACE HABITABLE	94,0 m²
TERRASSE	52,6 m ²
JARDINIERES	9,9 m ²
JARDIN PRIVATIF	48,5 m ²
TOTAL SURFACE ANNEXES	111,0 m²



www.bonaparte-promotion.fr

NB : Le présent document exprime la figure et les dispositions générales de l'appartement. Les surfaces sont approximatives. Des variations peuvent intervenir en fonction de contraintes techniques et/ou réglementaires de la réalisation, tant en ce qui concerne les dimensions libres que l'équipement. Les retombées de poutres, faux-plafonds, soffites, canalisations, ne sont pas tous figurés et peuvent être modifiés pour des raisons techniques. La hauteur sous soffites, faux-plafonds et retombées de poutre ne seraient pas inférieure à 2,00 m. Les éléments de mobilier de cuisine et les implantations des équipements électriques sont présentés à titre indicatif.

DATE : 20.12.2016

11.01.17 Ajout gaine S-D'EAU CH 01