




Côté Square VILLEPINTE

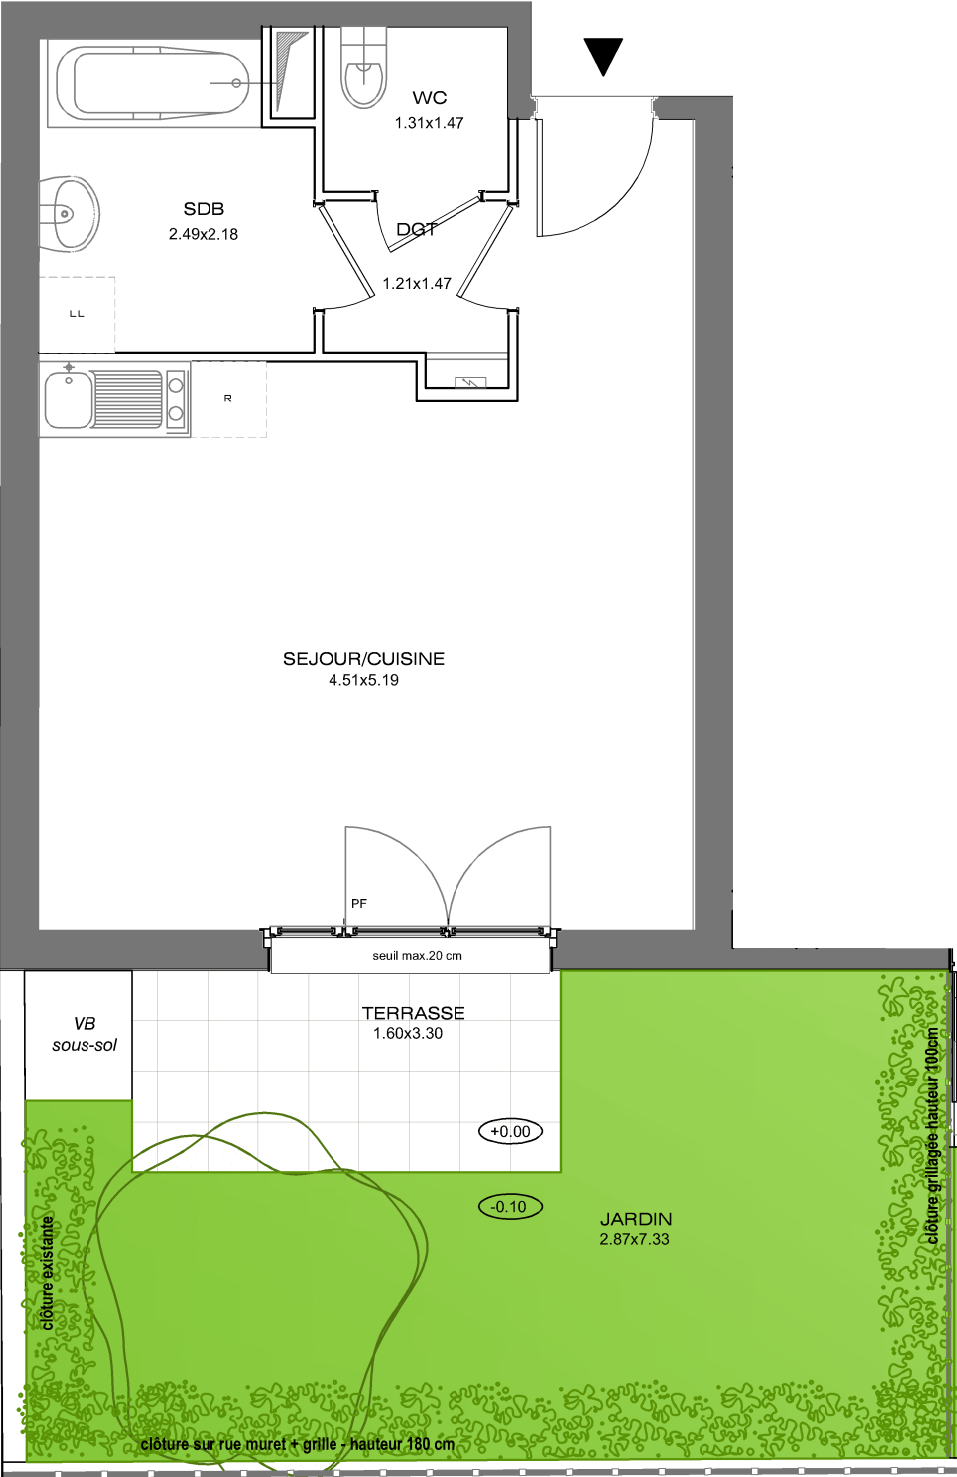

147-157 Bd Robert Ballanger
93420 VILLEPINTE

Appartement STUDIO
Lot n° 001

Rez-de-chaussée

TABLEAU DES SURFACES

SEJOUR / CUISINE	25,81 m ²
SALLE DE BAIN	5,14 m ²
WC	1,93 m ²
DEGAGEMENT	1,78 m ²

SURFACE HABITABLE 34.66m²

TERRASSE	5,28 m ²
JARDIN	20,00 m ²

SURFACE TOTALE 59.94m²

LEGENDE			
PF	Porte-fenêtre	LL	Lave-linge
F	Fenêtre	LV	Lave-vaisselle
FAV	Fenêtre allège vitrée	CU	Cuisson
GC	Garde corps	R	Réfrigérateur
	Tableau électrique		Soffites et faux-plafond

PLAN NOTAIRE

INDICE : NOTAIRE	DATE :	22/03/2018
------------------	--------	------------

Des modifications sont susceptibles d'être apportées à ce plan en fonction des nécessités techniques, de la réalisation tant en ce qui concerne les dimensions libres que l'équipement. Les surfaces sont approximatives. Les retombées, soffites, faux plafond, équipements sanitaires ainsi que le calepinage et dimensions des carrelages sont figurés à titre indicatif, et peuvent subir des modifications pour impératif technique. Les appareils ménagers ne sont pas fournis. Les volets roulants seront prévus conformément à la notice de vente. Les coffres de volet roulant ne sont pas représentés et seront débordants à l'intérieur. La hauteur des seuils au droit des porte-fenêtres sur balcons ou terrasses pourra varier de 5 à 35 cm à partir du sol intérieur. La hauteur entre le jardin et la terrasse pourra varier entre 0 et 60 cm. Les jardins ne seront pas nécessairement plats et pourront comporter des talus et des pentes.