



0 1 2m

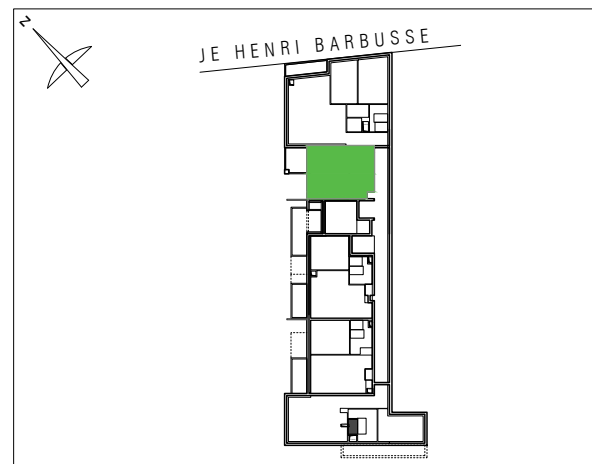

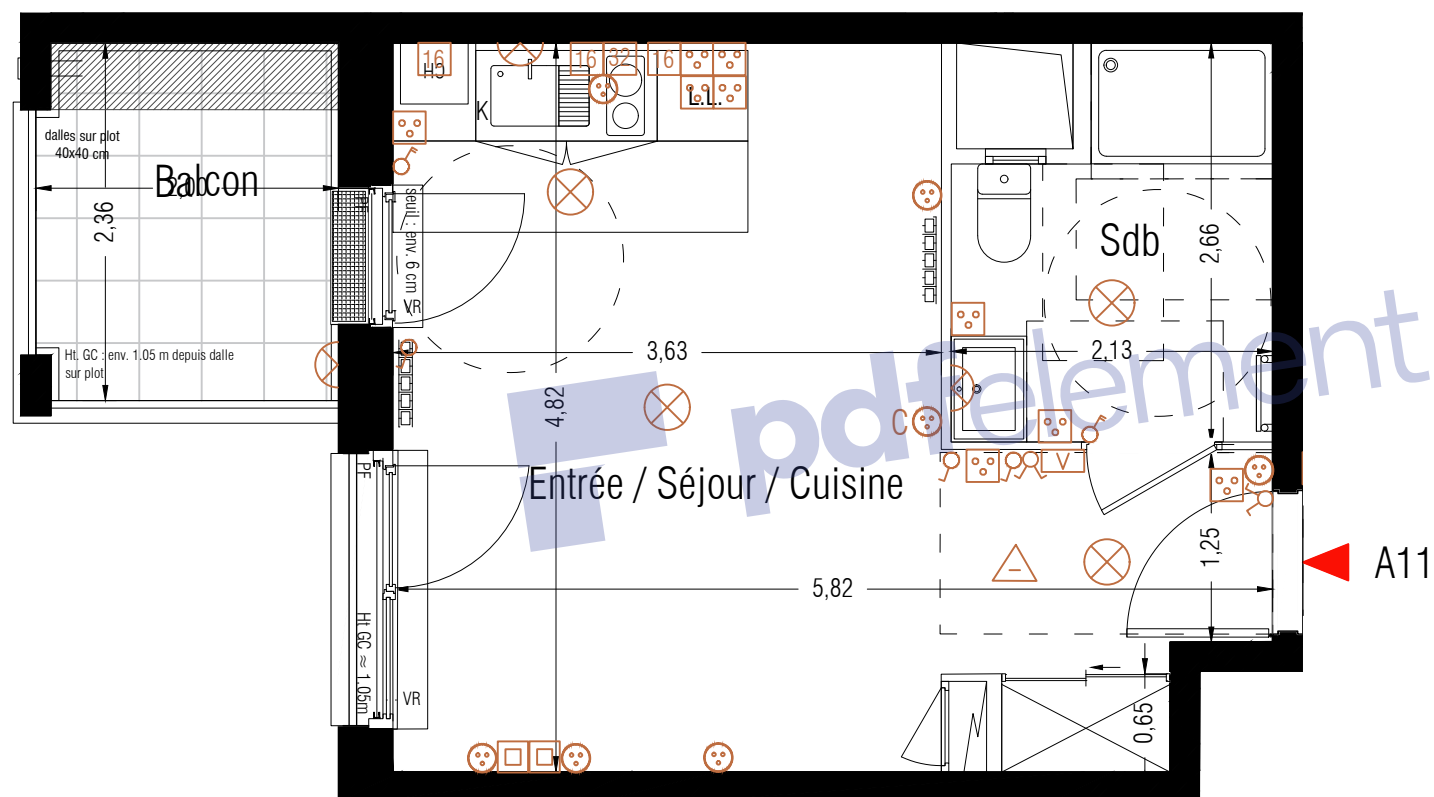


 









 









 

Bâtiment A

Appartement 1 pièce - 1er Etage

A11

Sejour+Cuisine+Entrée	21.32 m ²
Salle de bain	4.87 m ²
SURFACE TOTALE HABITABLE	26.19 m²

Balcon	4.70 m ²
TOTAL SURFACE(S) ANNEXE(S)	4.70 m²

LEGENDE 1: APAREILLAGES ELECTRIQUES		LEGENDE 2
 inter simple	 tableau d'abonné	VR: Volet roulant
 inter double	 sonnette	V.Cl : Volet coulissant
 inter va et vient	 sortie de fil en plafond	VB: Volet battant
 télérupteur	 sortie de fil en applique	PL: Placard
 prise TV-FM	 bandeau lumineux	PF: Porte-fenêtre
 prise réseau RJ45 - h:0,30m	 applique étanche	F: Fenêtre
	 vidéophone	OS: Ouvrant à soufflet
	 détecteur et avertisseur autonome de fumée	S:12: Seuil=12 cm
		Al:85 Allège=85 cm
		Al:V:95: Allège vitrée=95 cm
		EP: Descente eau pluviale
		GC: Garde corps
 prise 16 A - h: entre 0.40m et 1.30m		 Soffite ou faux plafond
 prise 16 A		 Radiateur
 prise commandée		 Sèche-serviette
 prise 32 A cuisson-		 Robinets de puisage
 prise 16 A spécialisée (LL, LV, etc.) -		 Chaudière
 prise 16 A + T extérieure étanché		
DATE: 20 novembre 2018		R.: Réfrigérateur
		LL.: Lave-Linge
		L.V.: Lave-Vaisselle
		K.: Kitchenette
INDICE : E		

NOTA:

Des modifications sont susceptibles d'être apportées à ce plan en fonction des nécessités techniques ou réglementaires lors de la réalisation.
Les surfaces indiquées sont approximatives conformément à l'article R261-25 du CCH.
Les retombées, soffites, faux-plafonds, trappes de visite, gaines, canalisations, radiateurs, l'emplacement des équipements et implantations électriques, ainsi que la hauteur sous plafond, la hauteur des seuils et allèges sont figurés à titre indicatif.
La hauteur des seuils correspond à la différence de niveau entre les sols finis intérieurs et extérieurs et ne tient pas compte de l'obstacle à enjamber.
Les plantations éventuelles ne sont pas contractuelles. L'équipement électroménager et mobilier éventuellement indiqué sur plan n'est pas fourni (hormis meuble de salle de bain / salle d'eau et kitchenette)