



0 1 2m

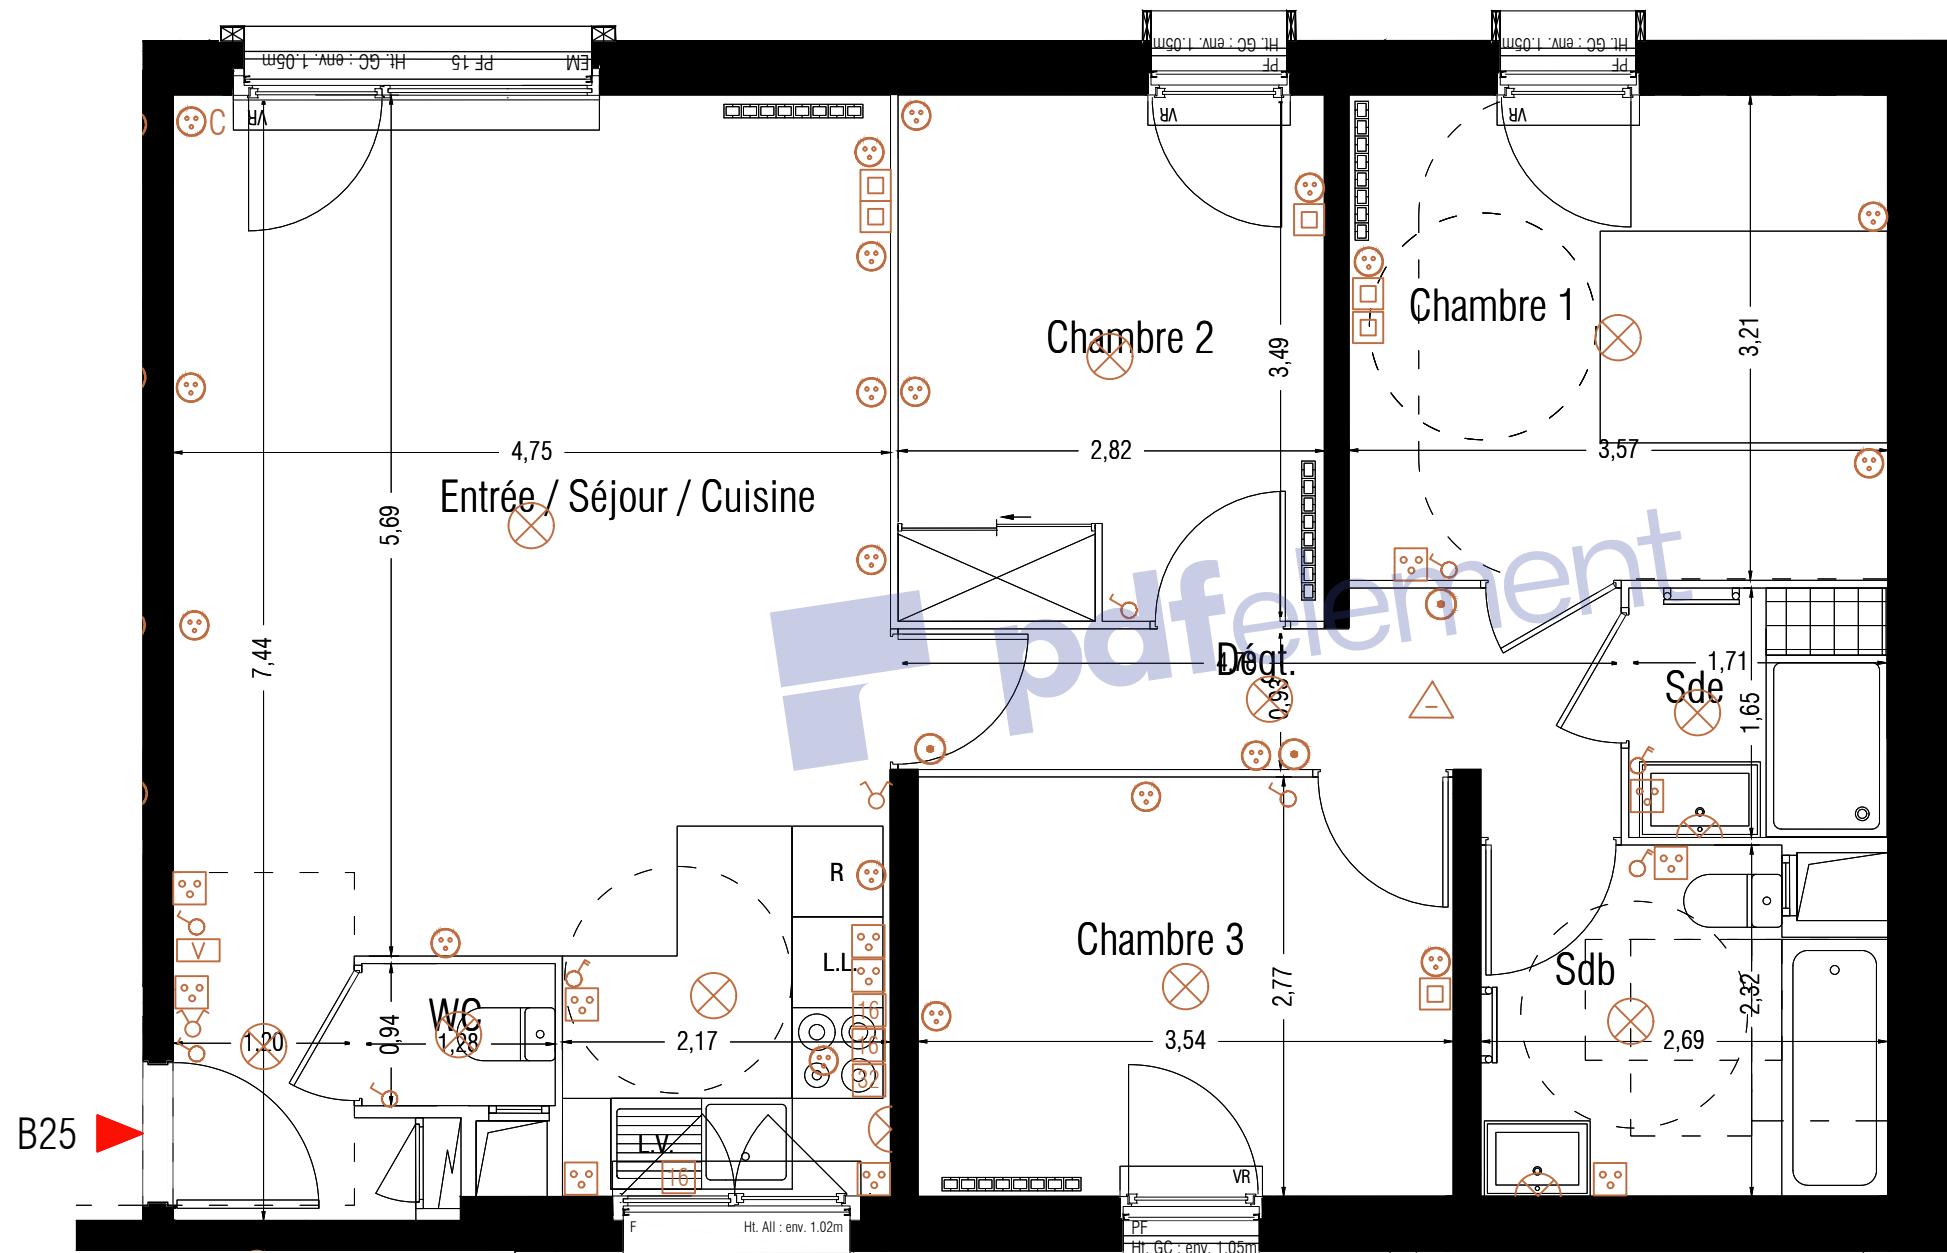

RUE HENRI BARBUSSE

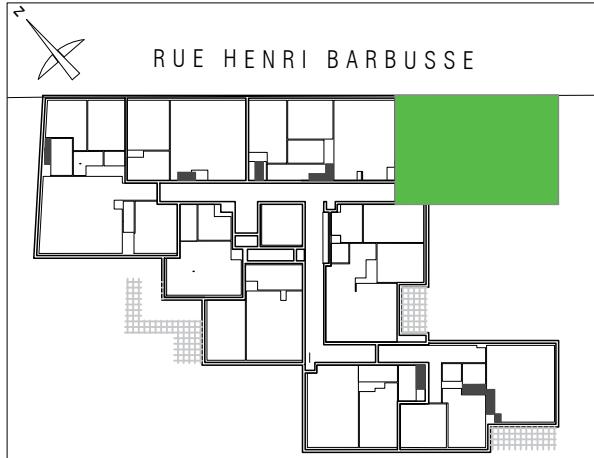

Bâtiment B

Appartement 4 pièces - 2eme Etage

B25

Sejour+Cuisine+Entrée	32.84 m ²
Chambre 1	11.44 m ²
Chambre 2	9.79 m ²
Chambre 3	9.83 m ²
Salle de bain	5.83 m ²
Salle d'eau	2.82 m ²
WC	1.20 m ²
Dégagement	5.35 m ²
SURFACE TOTALE HABITABLE	79.10 m²

LEGENDE 1: APAREILLAGES ELECTRIQUES	LEGENDE 2
○ inter simple	■ tableau d'abonné
○ inter double	□ sonnette
○ inter va et vient	○ sortie de fil en plafond
○ télérupteur	PL: Placard
TV prise TV-FM	F: Fenêtre
□ prise réseau RJ45 - h:0.30m	OS: Ouvrant à soufflet
□ prise 16 A - h: entre 0.40m et 1.30m	S 12: Seuil=12 cm
○ prise 16 A	All:85 Allège=85 cm
○ prise commandée	All:V:95 Allège vitrée=95 cm
32	EP: Descente eau pluviale
16	GC: Garde corps
○ prise 16 A spécialisée (LL, LV, etc.)	○ Soffite ou faux plafond
○ prise 16 A + T extérieure étanchée	■ Radiateur
	□ Séche-serviette
	■ Robinet de puisage
	□ Chaudière
	R: Réfrigérateur
	LL: Lave-Linge
	LV: Lave-Vaisselle
	K: Kitchenette

DATE: 20 novembre 2018

INDICE : E