



**BONAPARTE
PROMOTION**

DOMAINE DE LA CHENAIE
Route de Weitbruch
HAGUENAU

| Bâtiment | Appart. | Type | Niveau |
|----------|---------|----------|--------|
| A2 | 117 | 2 Pièces | R+3 |




Plan de localisation


| Pièces | Surface habitable |
|------------------|----------------------------|
| Séjour/Cuisine | 19,63 |
| Chambre | 12,03 |
| SdE | 4,56 |
| Entrée | 3,43 |
| Cellier | 2,89 |
| Tot. SHAB | 42,54 m² |

Tot. Surface au sol : 49,98 m²

| Surfaces annexes (m ²) | |
|------------------------------------|------|
| Balcon | 8,60 |

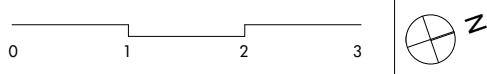

Oslo Architectes
2 allée d'Oslo
67300 Schiltigheim
TEL 03 88 60 16 00
FAX 03 88 61 24 93
MAIL contact@oslo-architectes.fr
SITE www.oslo-architectes.fr

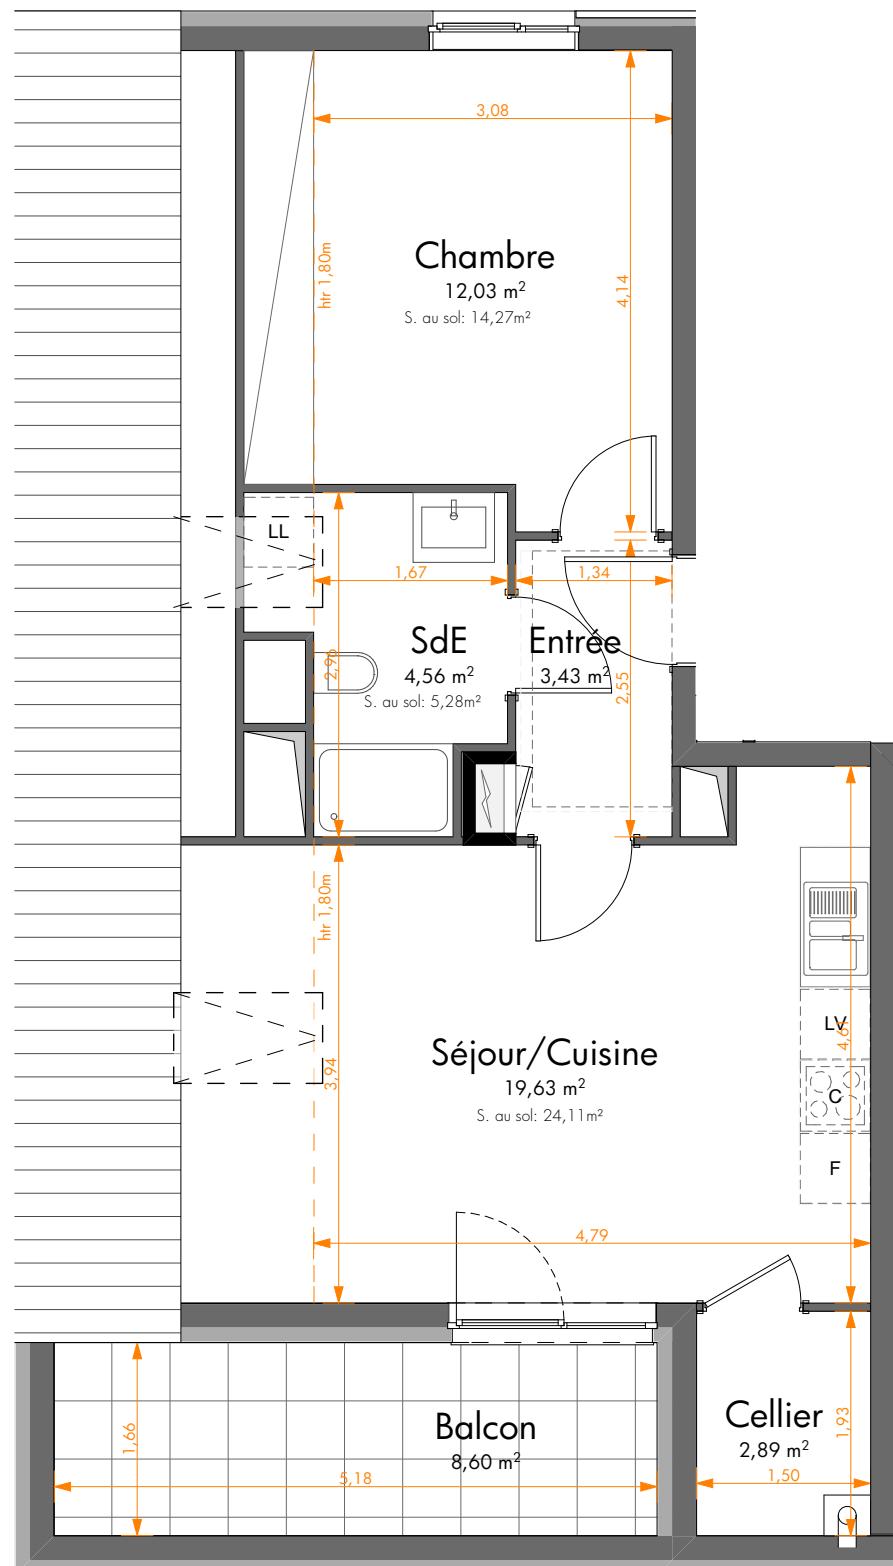

Document non contractuel

De légères modifications pourront être apportées au plan pour des raisons techniques ou réglementaires.
Les retombées, soffites, faux-plafonds ne sont pas figurés.

Date : 12/09/2017