
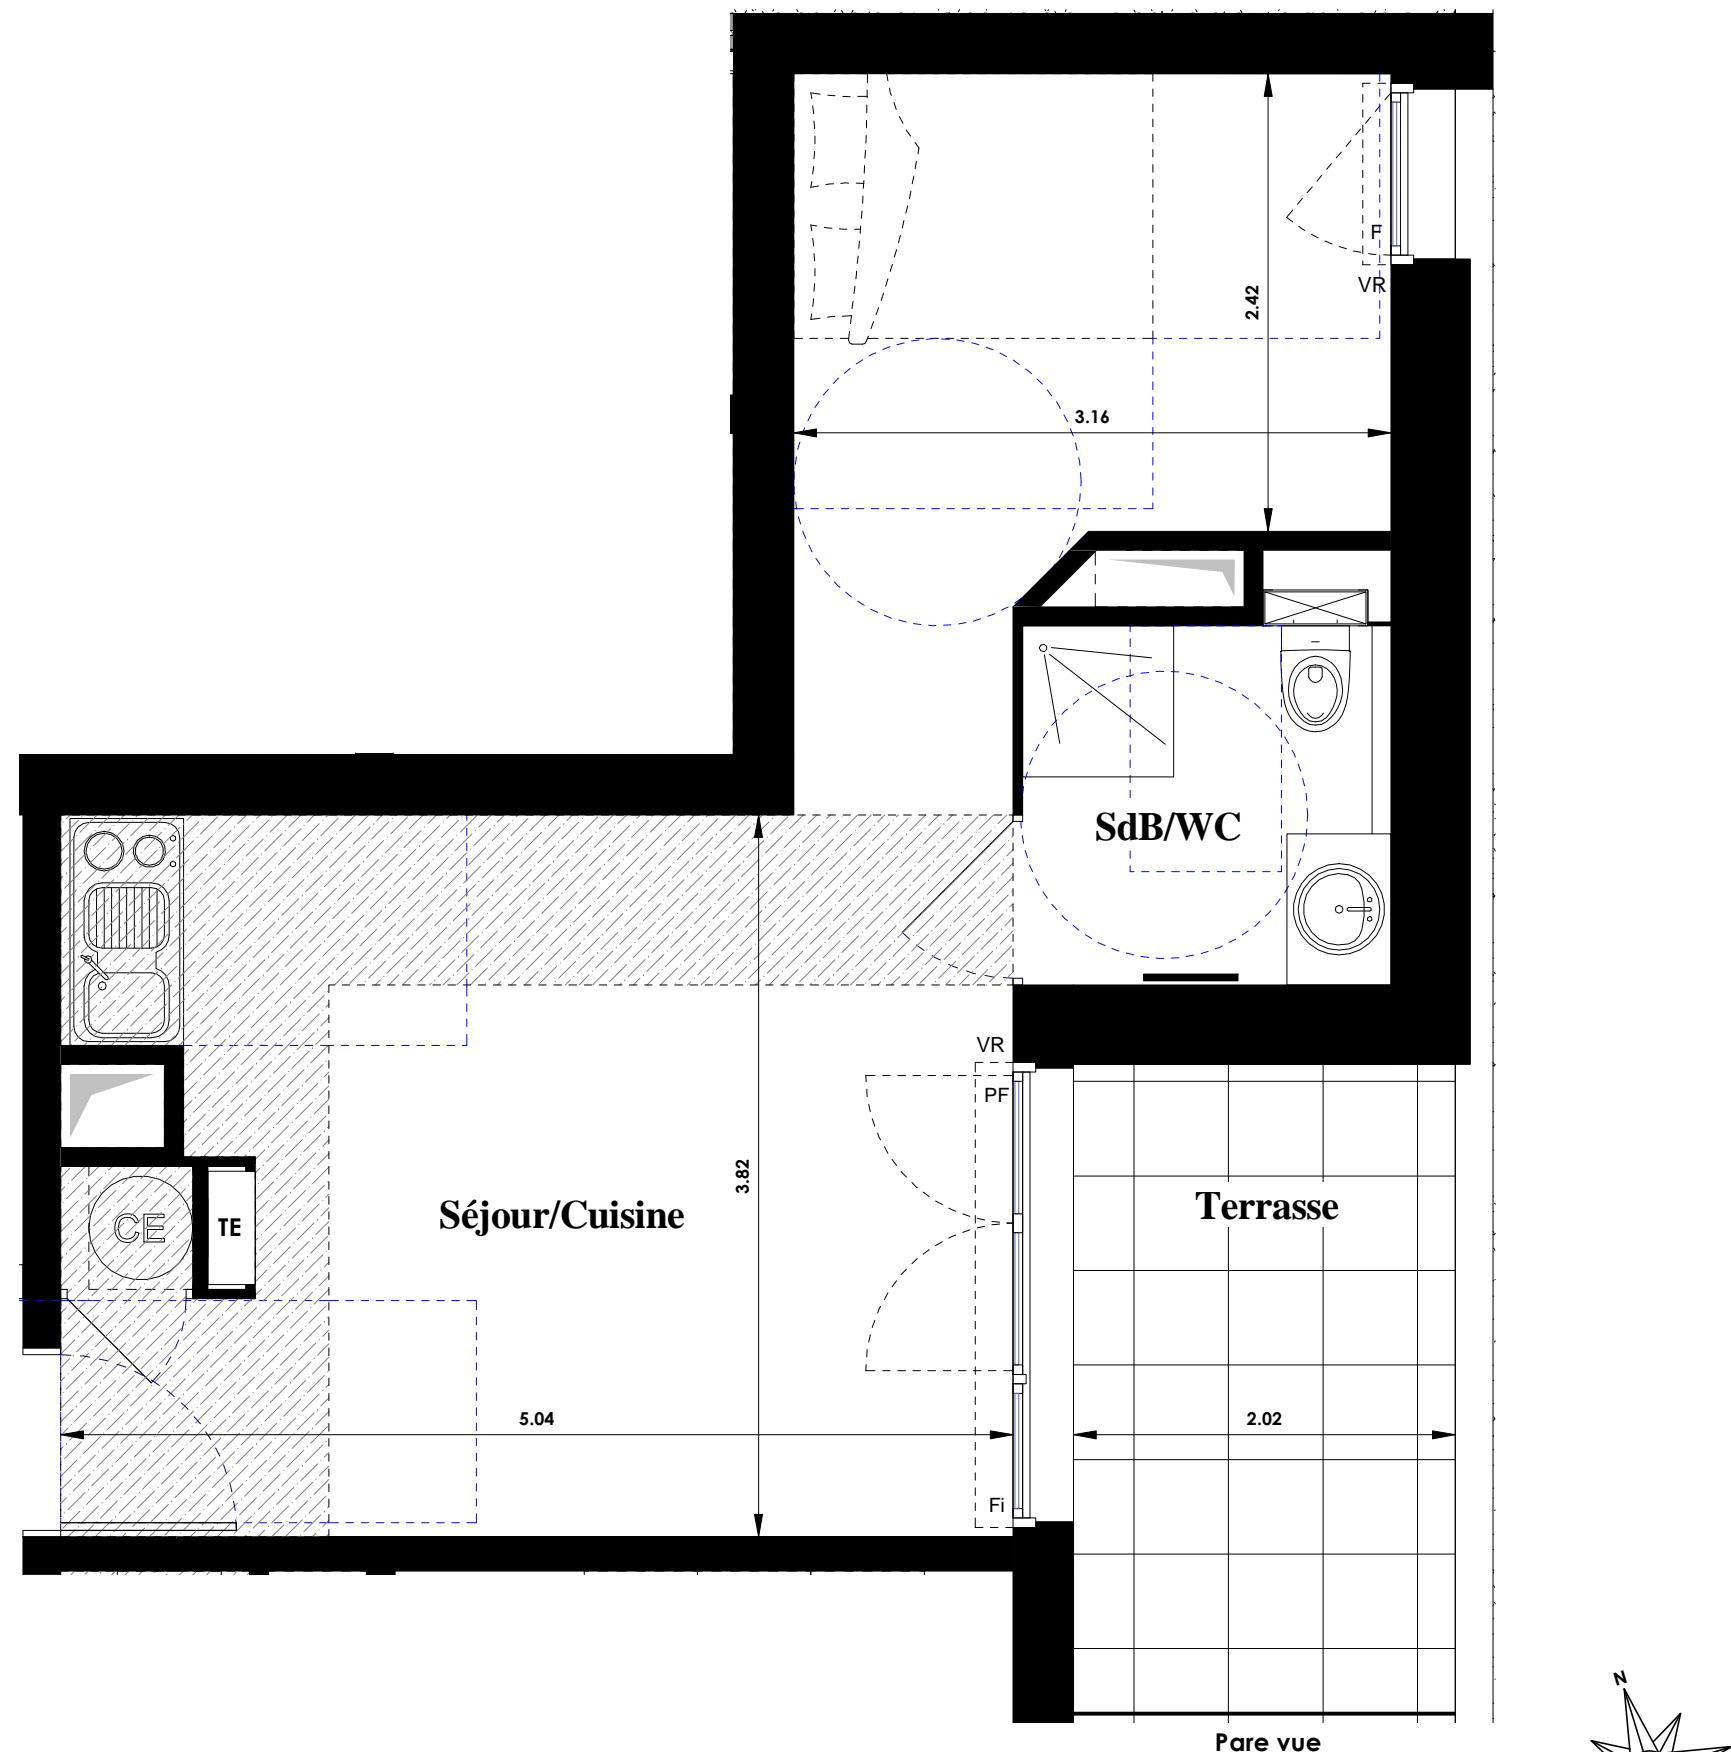


"FORUM DES CARMES"

Boulevard Aristide Briand
Boulevard de la République
13 800 - ISTRES

Appartement B106 bis
1 pièce, 1er étage
RDC par rapport à la dalle végétalisée

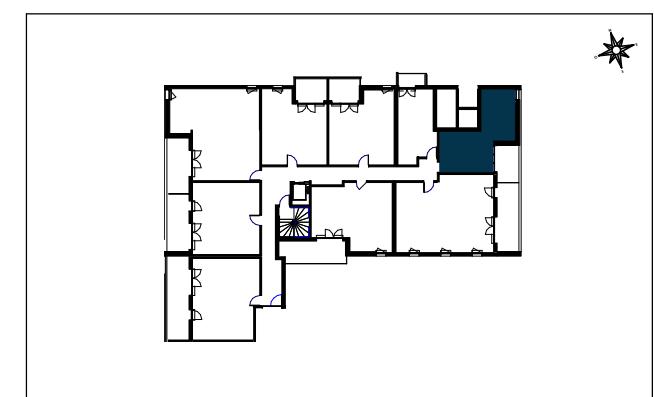

NOTA: Des modifications sont susceptibles d'être apportées à ce plan en fonction des nécessités techniques de la réalisation, tant en ce qui concerne les dimensions libres que l'équipement. Les surfaces indiquées sont approximatives. Les retombées, soffites, faux plafonds, canalisations, ballon d'eau chaude, ainsi que l'emplacement des équipements sont figurés à titre indicatif

	Surfaces Habitables
Réception : dont: Séjour/Cuisine	28.05 m ²
SdB/WC	3.71 m ²
TOTAL	31.76 m²
NOTA: la surface des placards est incluse dans celle des pièces attenantes	
Terrasse	6.89 m ²