





NOM DE L'OPERATION



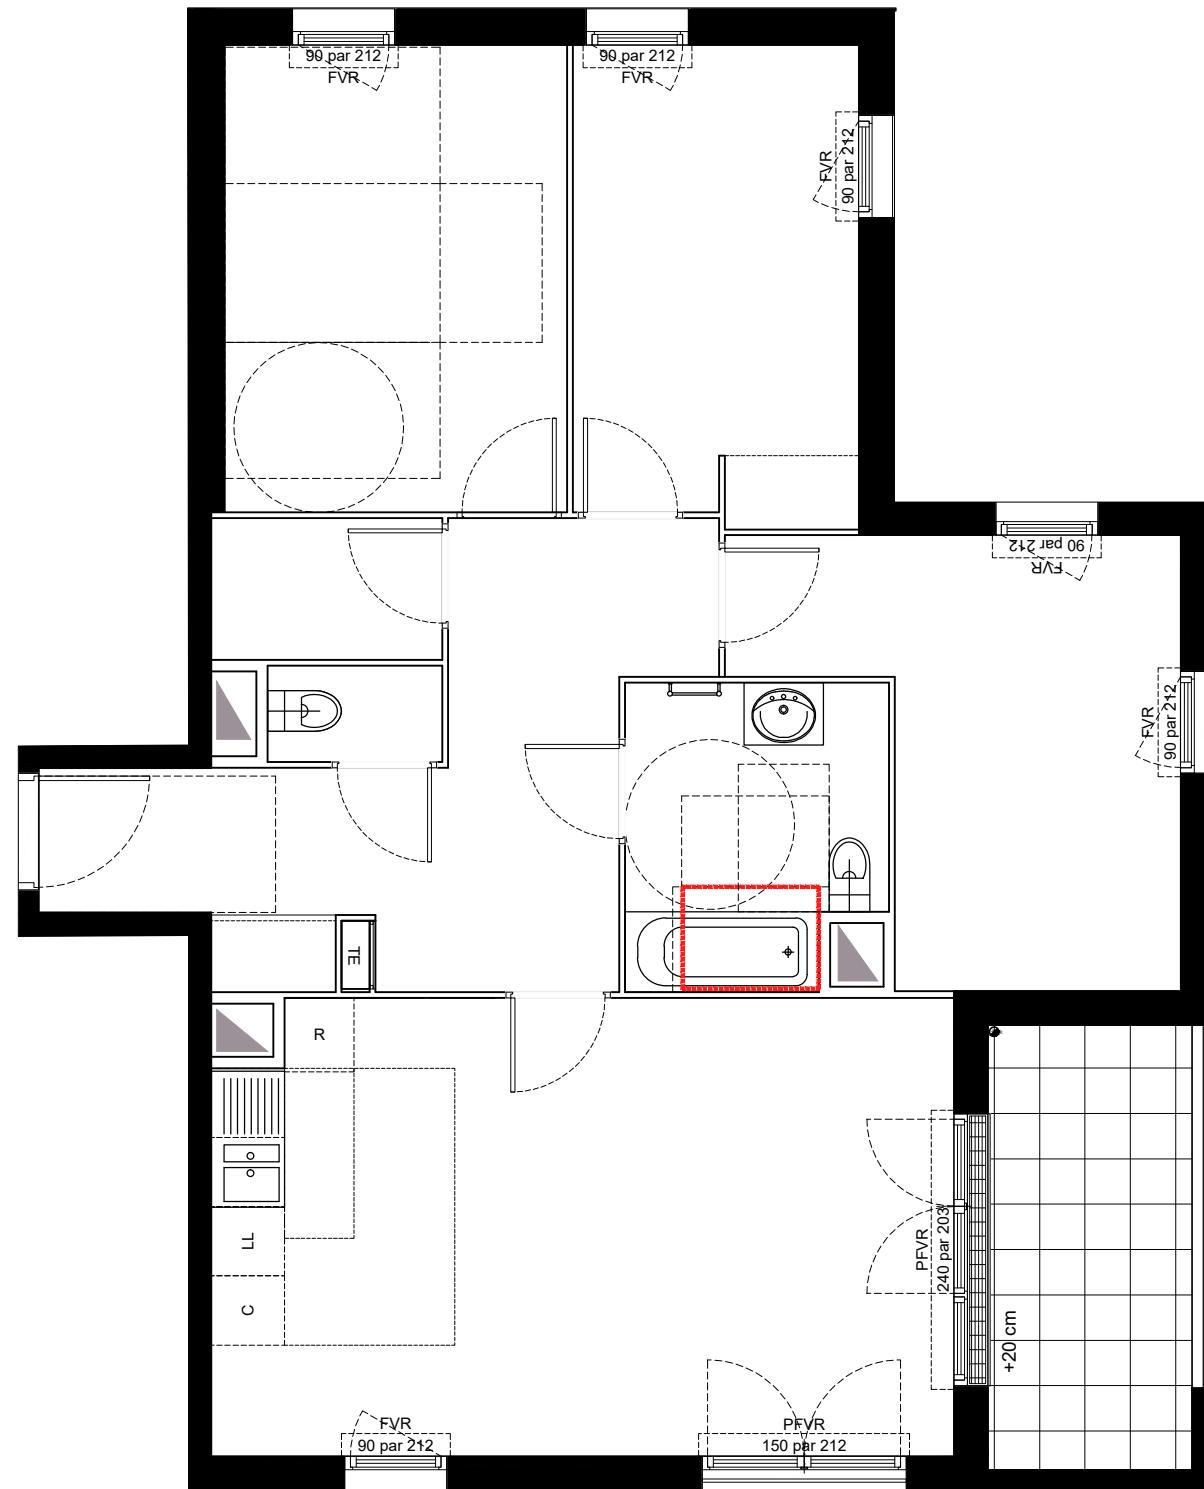


QUARTIER DE LA COUPOLE - LOT n°2
77380- COMBS-LA-VILLE

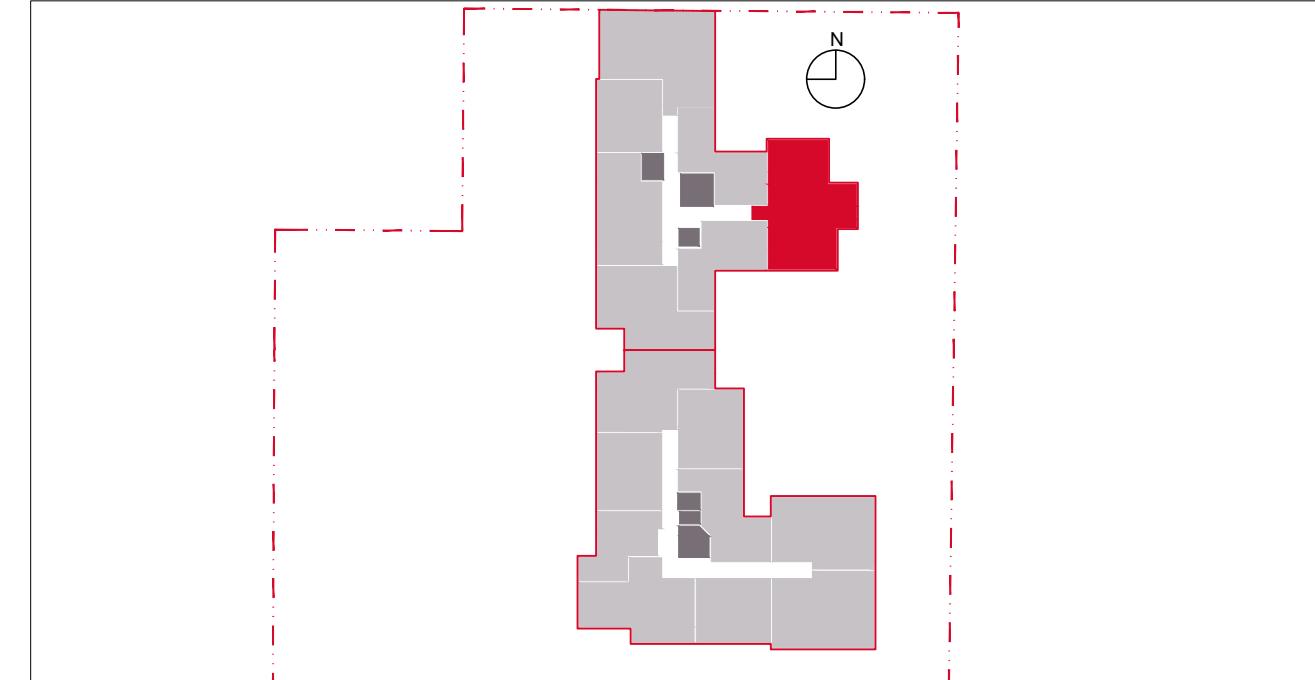

BATIMENT	B
APPARTEMENT	B 341
NIVEAU	R+3
TYPE	4 PIECES

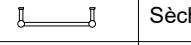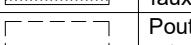
LEGENDE PLAN	
LV	Lave-vaisselle
LL	Lave-linge
R	Réfrigérateur
C	Plaque de cuisson
PF	Porte-fenêtre
F	Fenêtre
VR	Volet roulant
PL	Placard
∅	Descente pluviale
TE	Tableau électrique
	Sèche-serviette
	Carrelage au sol
	Soffites et faux-plafonds
	Poutres et retombées

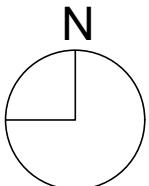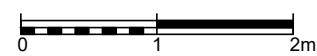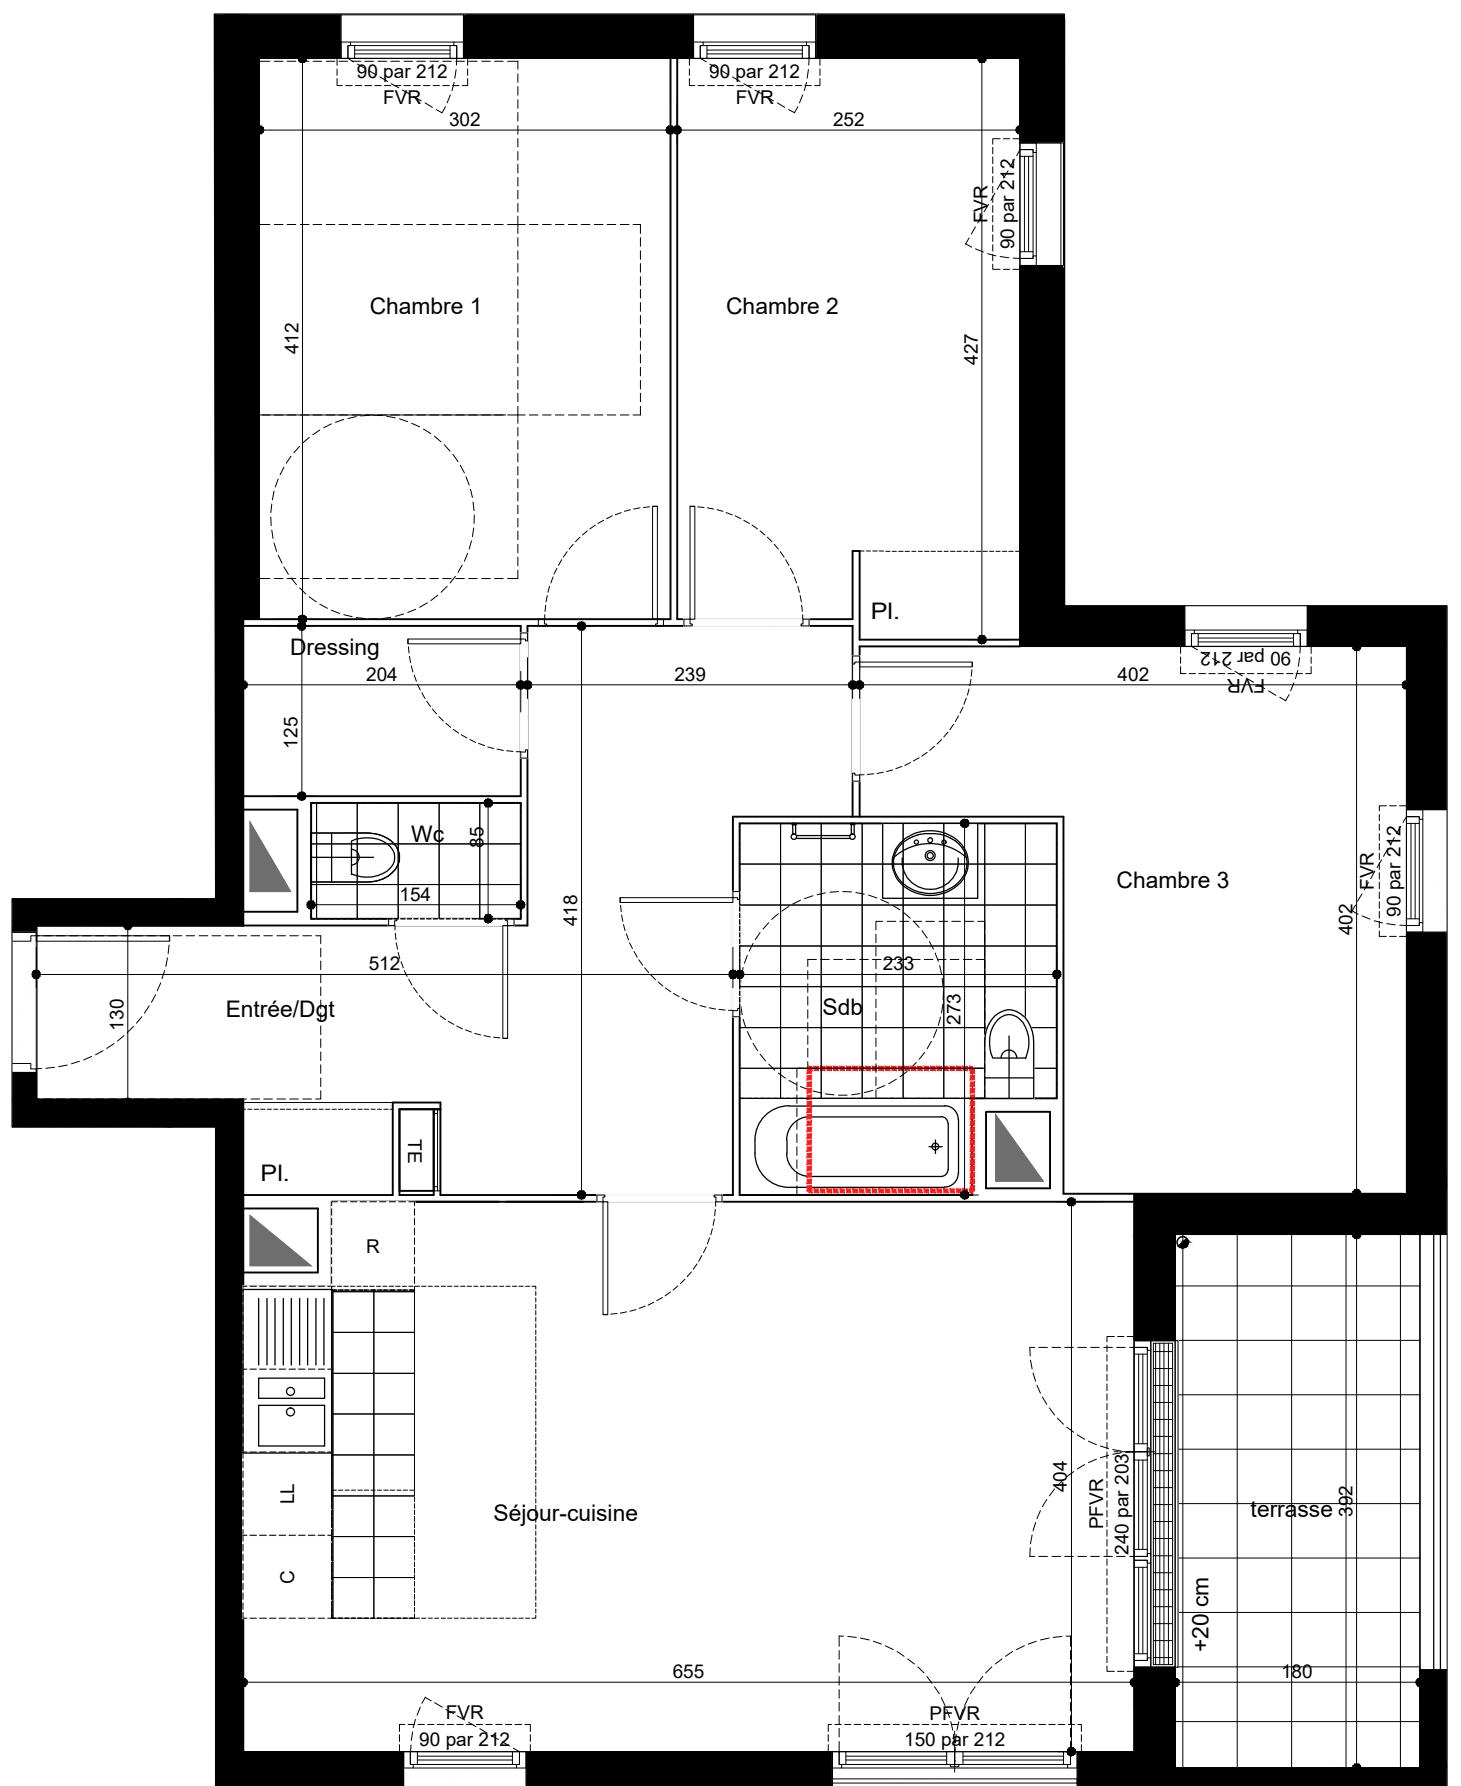

NOM DE L'OPERATION

QUARTIER DE LA COUPOLE - LOT n°2
77380- COMBS-LA-VILLE

BATIMENT	B
APPARTEMENT	B341
NIVEAU	R+3
TYPE	4 PIECES

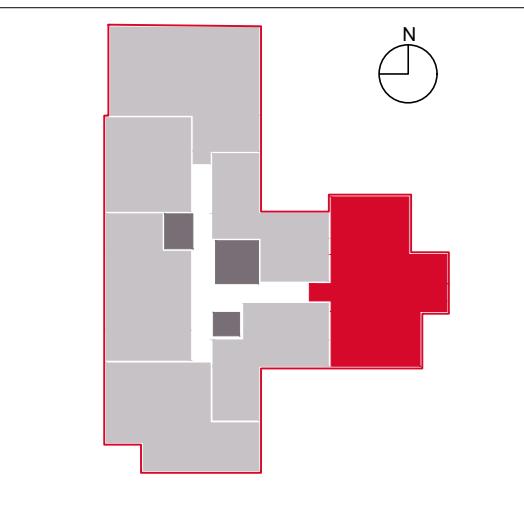

ENTREE / DEGAGEMENT	13.35
SEJOUR/CUISINE	26.05
CHAMBRE 1	12.40
CHAMBRE 2	10.50
CHAMBRE 3	12.00
WC	1.30
DRESSING	2.55
SALLE DE BAIN	5.90
SURFACE TOTALE HABITABLE PRÉVISIONNELLE	84.05

TERRASSE	7.05
SURFACE EXTERIEURE TOTALE	7.05

NB: Le présent document exprime la figure et les dispositions générales de l'appartement. Les surfaces sont approximatives. Des variations peuvent intervenir en fonction de contraintes techniques et/ou réglementaires de la réalisation, tant en ce qui concerne les dimensions libres que l'équipement. Les retombées de poutres, faux plafonds, soffites, canalisations, ne sont pas tous figurés et peuvent être modifiés pour des raisons techniques. La hauteur sous soffites, faux-plafonds et retombées de poutres ne serait être inférieure à 2,00m. Les éléments de mobilier de cuisine et les implantations des équipements électriques sont présentés à titre indicatif.

DATE: 25/05/2018 IND: 0