


HIGH17

**ANGLE AVENUE DES GRESILLONS / RUE HENRI BERGSON
ASNIERES-SUR-SEINE - ZAC PARC D'AFFAIRES**

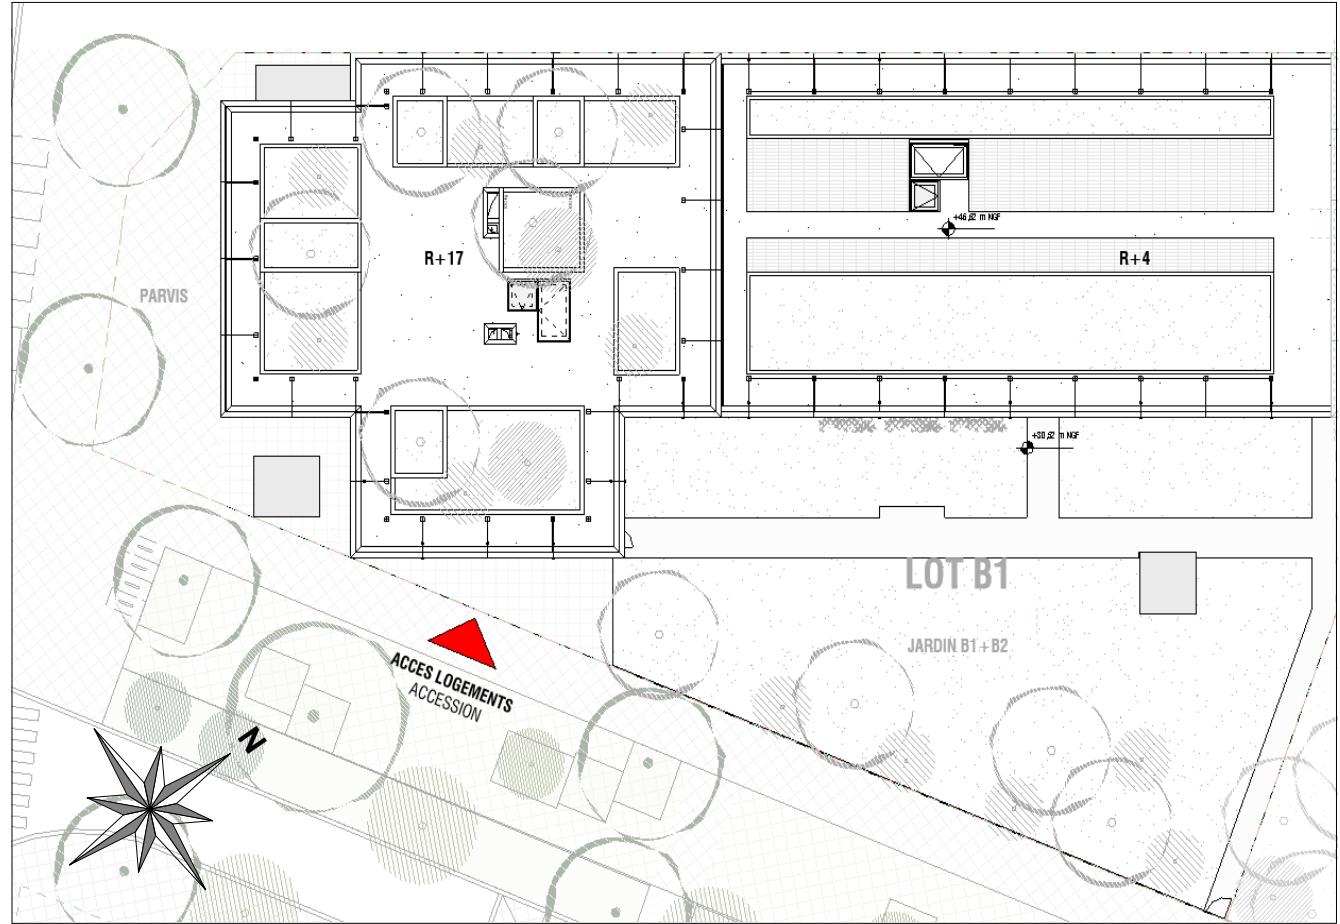


BATIMENT	A
APPARTEMENT	A143
NIVEAU	R+1
TYPE	T4

PROVISOIRE

LEGENDE PLAN


LV	Lave-vaisselle
LL	Lave-linge
R	Réfrigérateur
CUI	Plaque de cuisson
SS	Sèche-serviette
PF	Porte-fenêtre avec store
FF	Fenêtre fixe avec store
TE	Tableau électrique
PL	Placard
EP	Descente pluviale
RP	Robinet de puisage
Poutres et retombées	
Soffites ou faux-plafonds	
Carrelage	
Gaine technique	

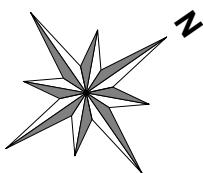


HIGH 17

ANGLE AVENUE DES GRESILLONS / RUE HENRI BERGSON
ASNIERES-SUR-SEINE - ZAC PARC D'AFFAIRES

BATIMENT	A
APPARTEMENT	A143
NIVEAU	R+1
TYPE	T4

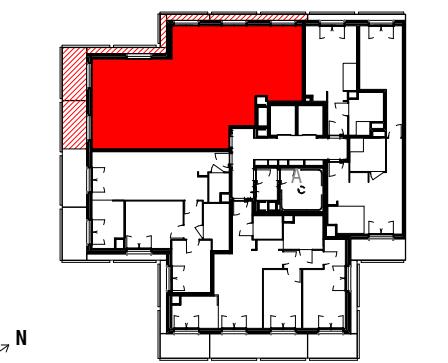

SEJOUR / CUISINE	30,7 m ²
WC	1,95 m ²
SDE	3,18 m ²
SDB	5,69 m ²
ENTREE	4,65 m ²
DGT	4,12 m ²
CHAMBRE 3	10,01 m ²
CHAMBRE 2	10,03 m ²
CHAMBRE 1	15,06 m ²
TOTAL SURFACE HABITABLE	85,38 m ²
BALCON	18,72 m ²
TOTAL SURFACE EXTERIEURE	18,72 m ²

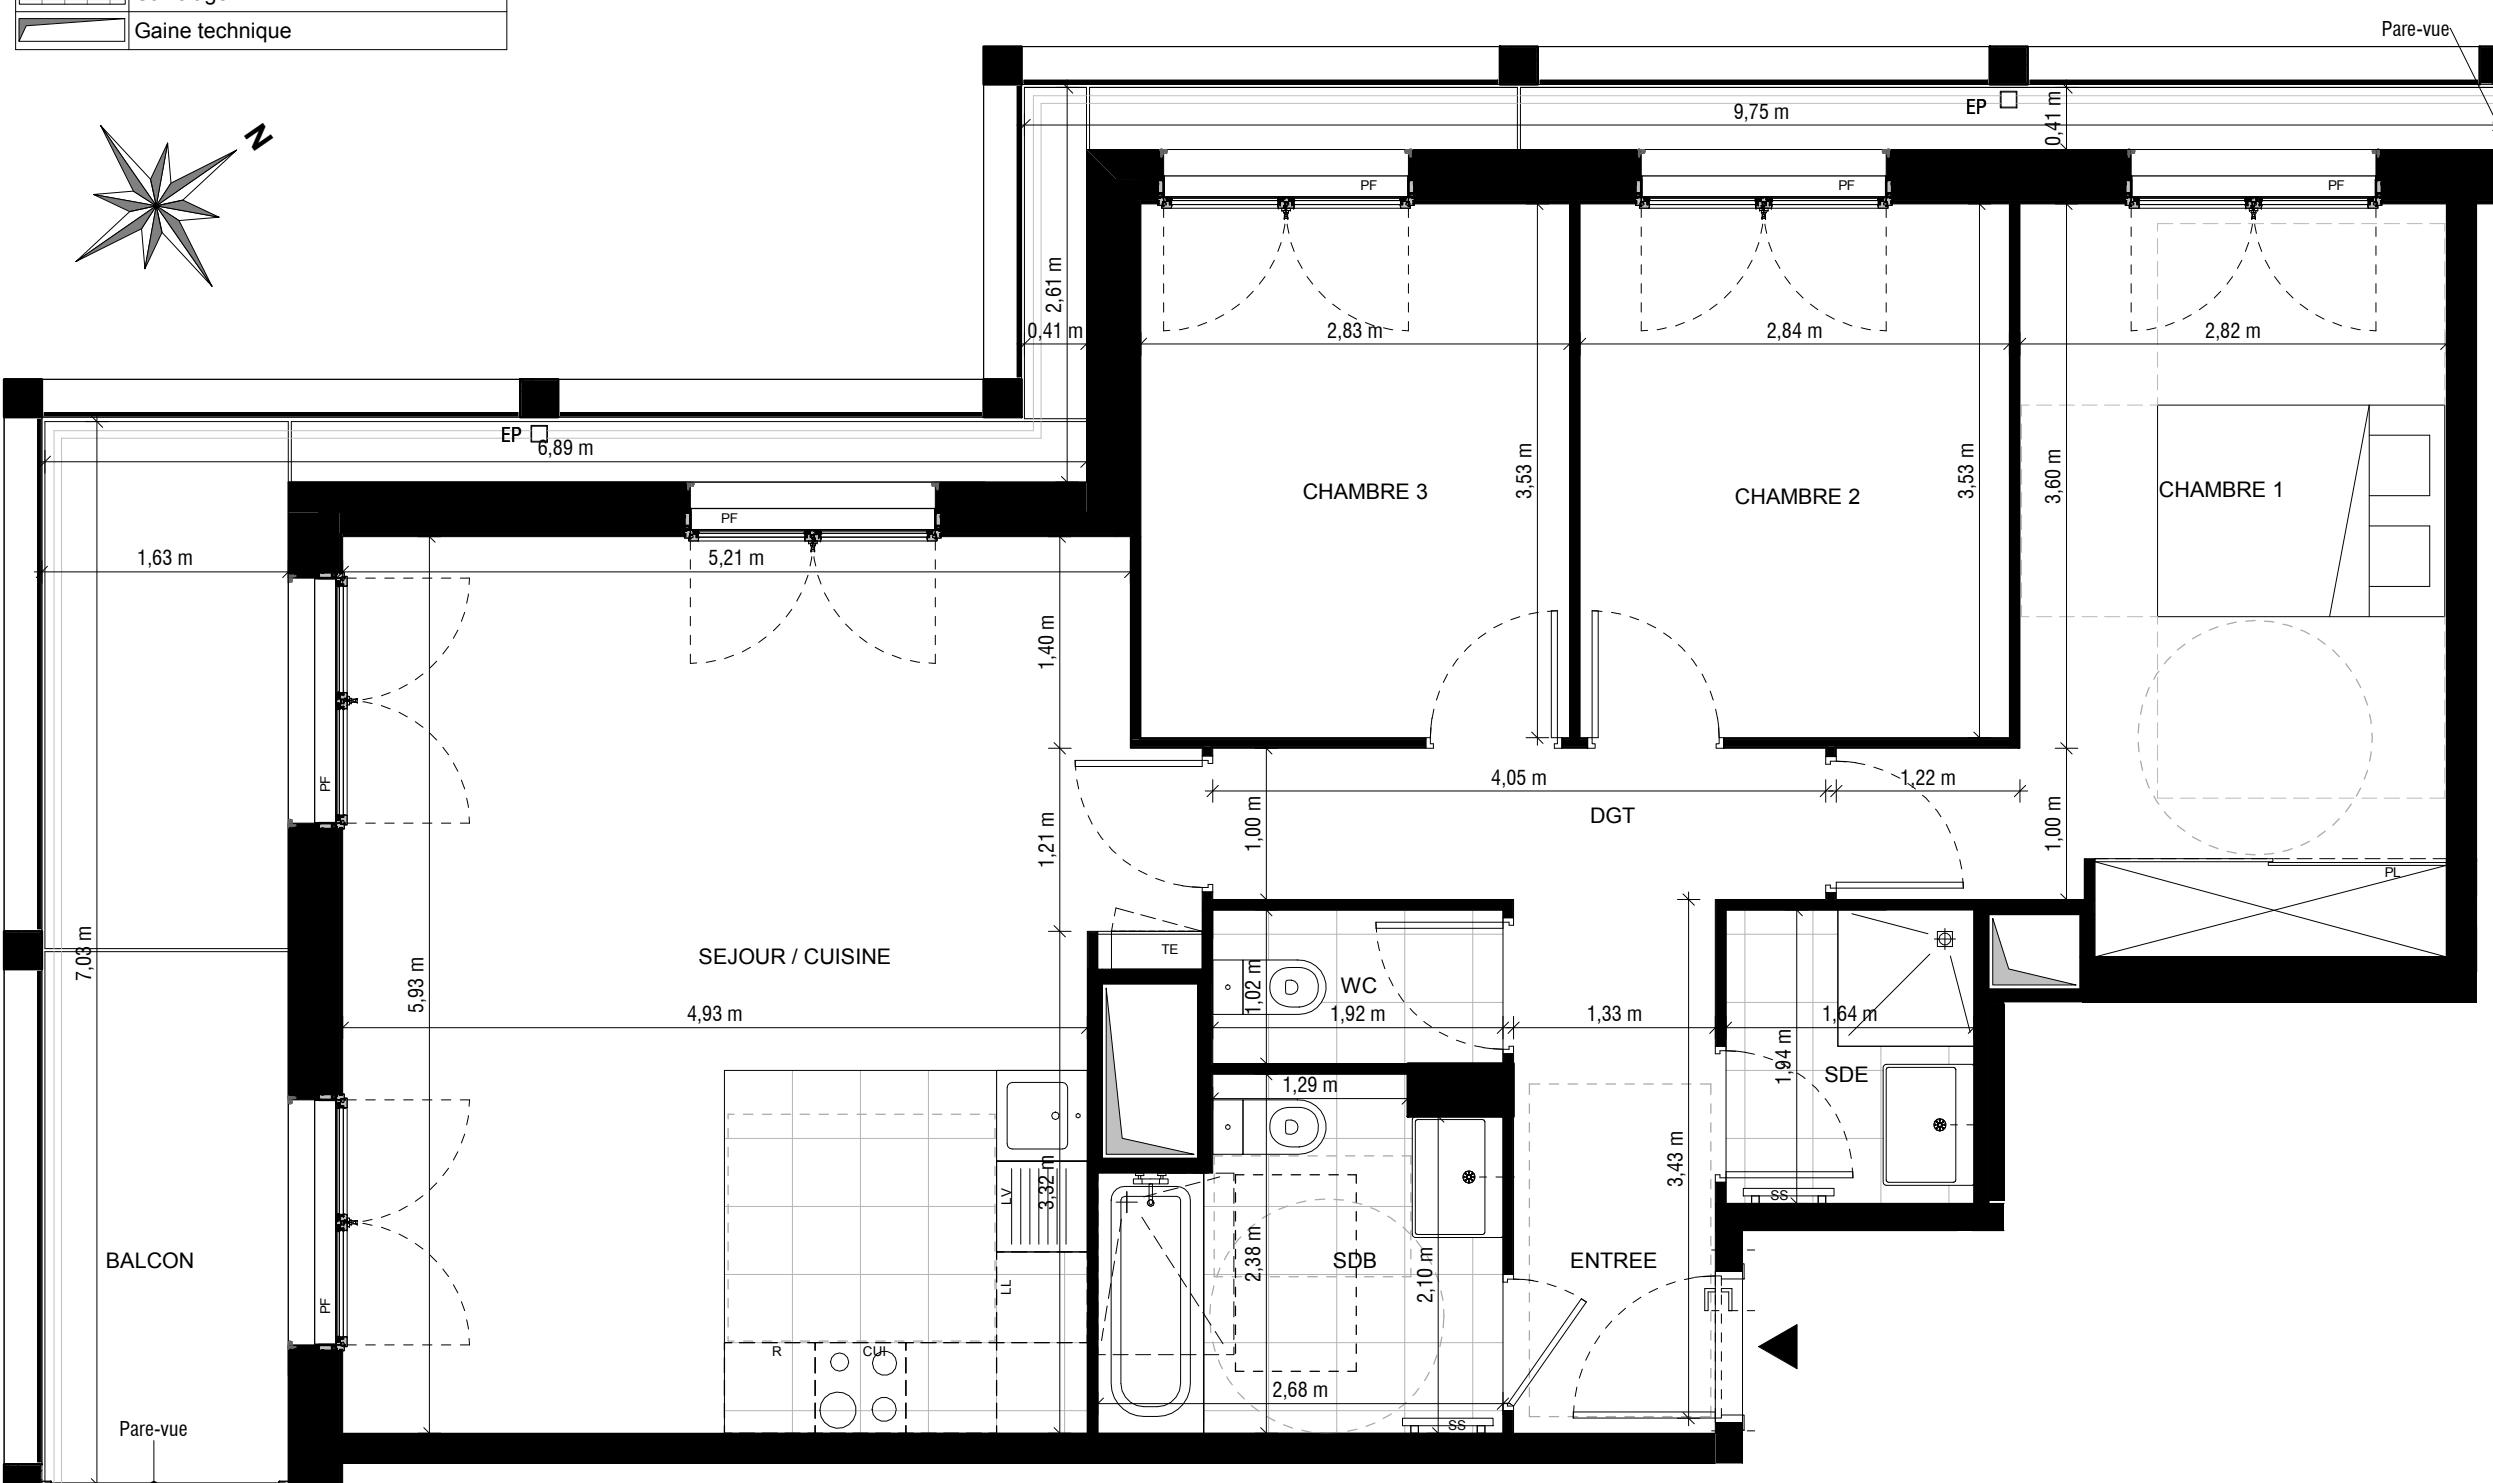

0 0.5 1 2

NB : le présent document exprime la figure et les dispositions générales de l'appartement. Les surfaces indiquées sont approximatives. Des variations peuvent intervenir en fonction des contraintes techniques et/ou réglementaires de la réalisation, tant en ce qui concerne les dimensions libres que l'équipement. Les retombées de poutres, faux-plafonds, soffites, canalisations, ne sont pas tous figurés et peuvent être modifiés pour des raisons techniques. Les éléments de mobilier de cuisine et les implantations des équipements électriques sont présentés à titre indicatif et ne sont pas contractuels. Les éventuelles plantations dans les jardins privatisés ou espaces communs ne sont pas contractuelles.

INDICE : E DATE : 13/11/2018

DO NOT SCALE