


NORD

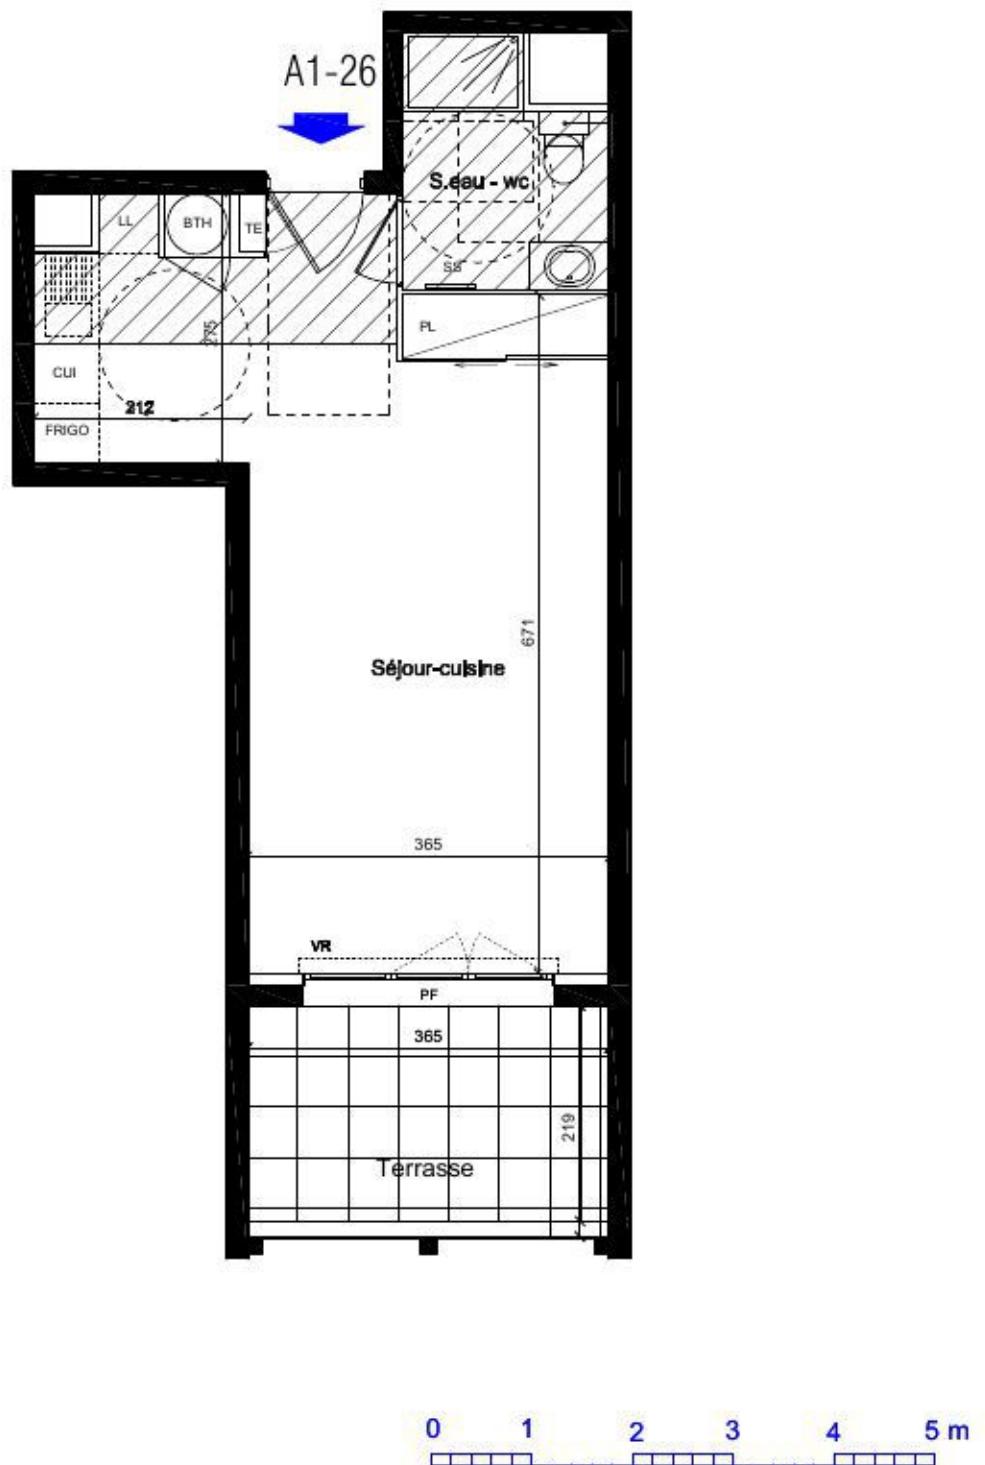



BONAPARTE
PROMOTION

LEGENDE


TE	Tableau électrique
PL	Placard
VR	Volet roulant
LV	Lave vaisselle
LL	Lave Linge
CUI	Cuisson
SS	Sèche serviette
F	Fenêtre
PF	Porte fenêtre
FP	Faux Plafond
BTH	Ballon thermodynamique
SS	Sèche serviette

Des modifications sont susceptibles d'être apportées à ce plan en fonction des nécessités techniques de réalisation tant en ce qui concerne les dimensions libres que l'équipement. Les retombées, soffites, faux plafonds, canalisations, ainsi que les équipements de toutes les pièces ne sont figurés qu'à titre indicatif. Les indications portées sur les plans ainsi que les surfaces ne peuvent être considérées comme définitives.

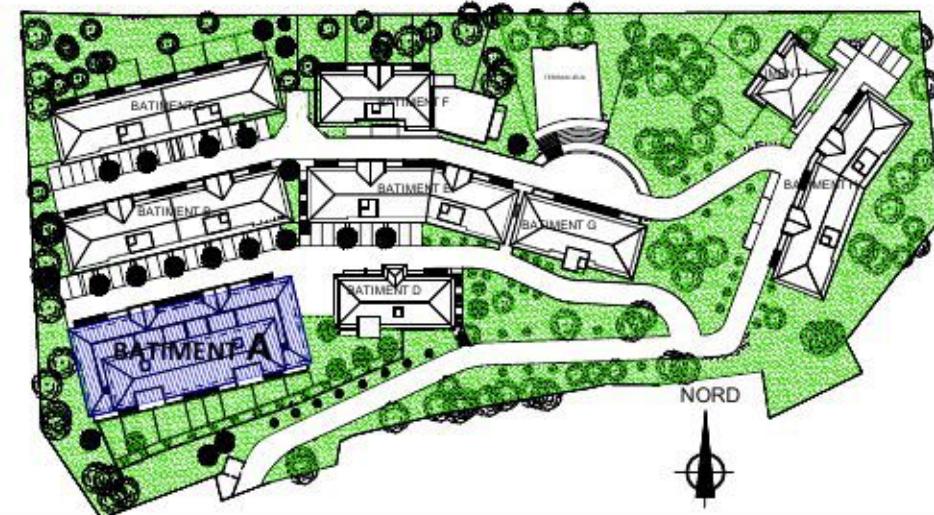

Plan de repérage

Bâtiment A

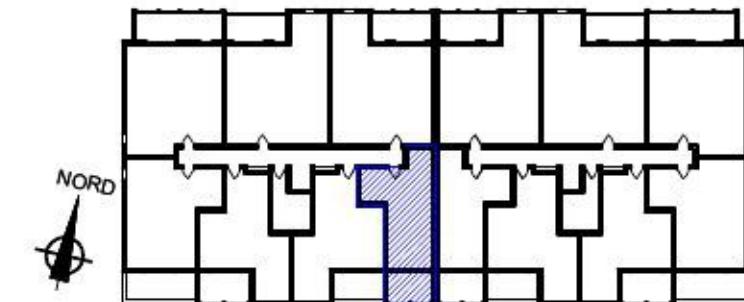

T1 A1-26

Niveau 2

Séjour-cuisine	31.31 m ²
S.eau-Wc	4.70 m ²

Total surfaces habitables	36.01 m ²
---------------------------	----------------------

Terrasse	7.99 m ²
----------	---------------------

Total surfaces privatives	44.00 m ²
---------------------------	----------------------