
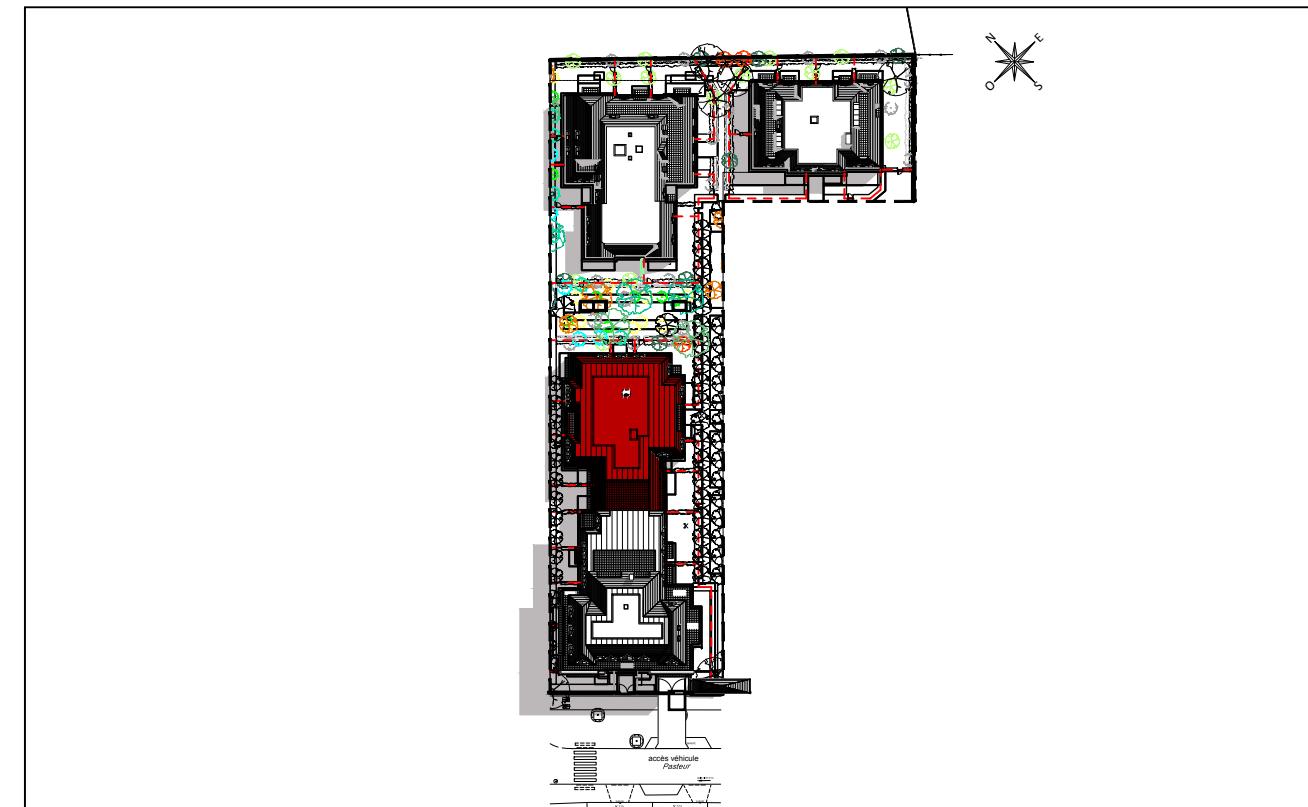


Jardins des Orfèvres


156 Avenue Pasteur
93150 LE BLANC MESNIL

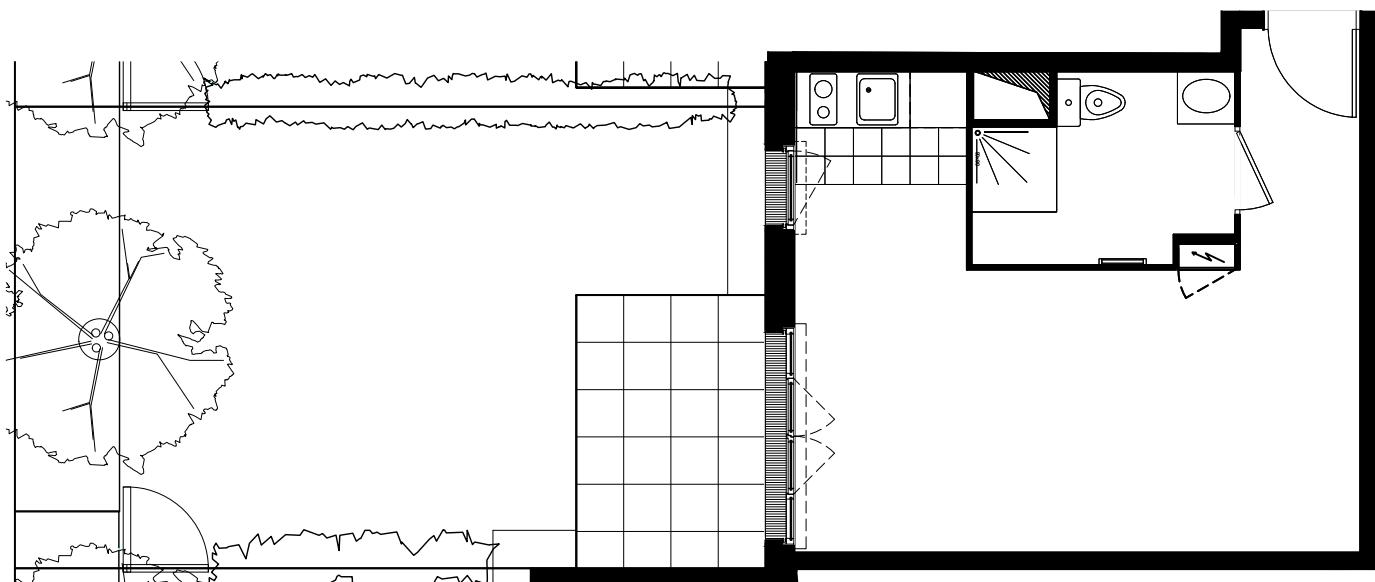

APPARTEMENT	E2013
NIVEAU	RDC
TYPE	Studio

LEGENDE PLAN


LV	Lave-vaisselle
LL	Lave-linge
F	Réfrigérateur
C	Plaque de cuisson
CH	Chaudière gaz individuelle
BT	Ballon thermodynamique
SS	Sèche-serviette
PF	Porte-fenêtre
F	Fenêtre
FF	Fenêtre fixe
FT	Fenêtre de toit
VR	Volet roulant
VB	Volet battant
EP	Descente pluviale
⚡	Tableau électrique
▨▨▨	Soffites et faux-plafonds
▨▨	Poutres et retombées
▨▨▨▨	Carrelage au sol

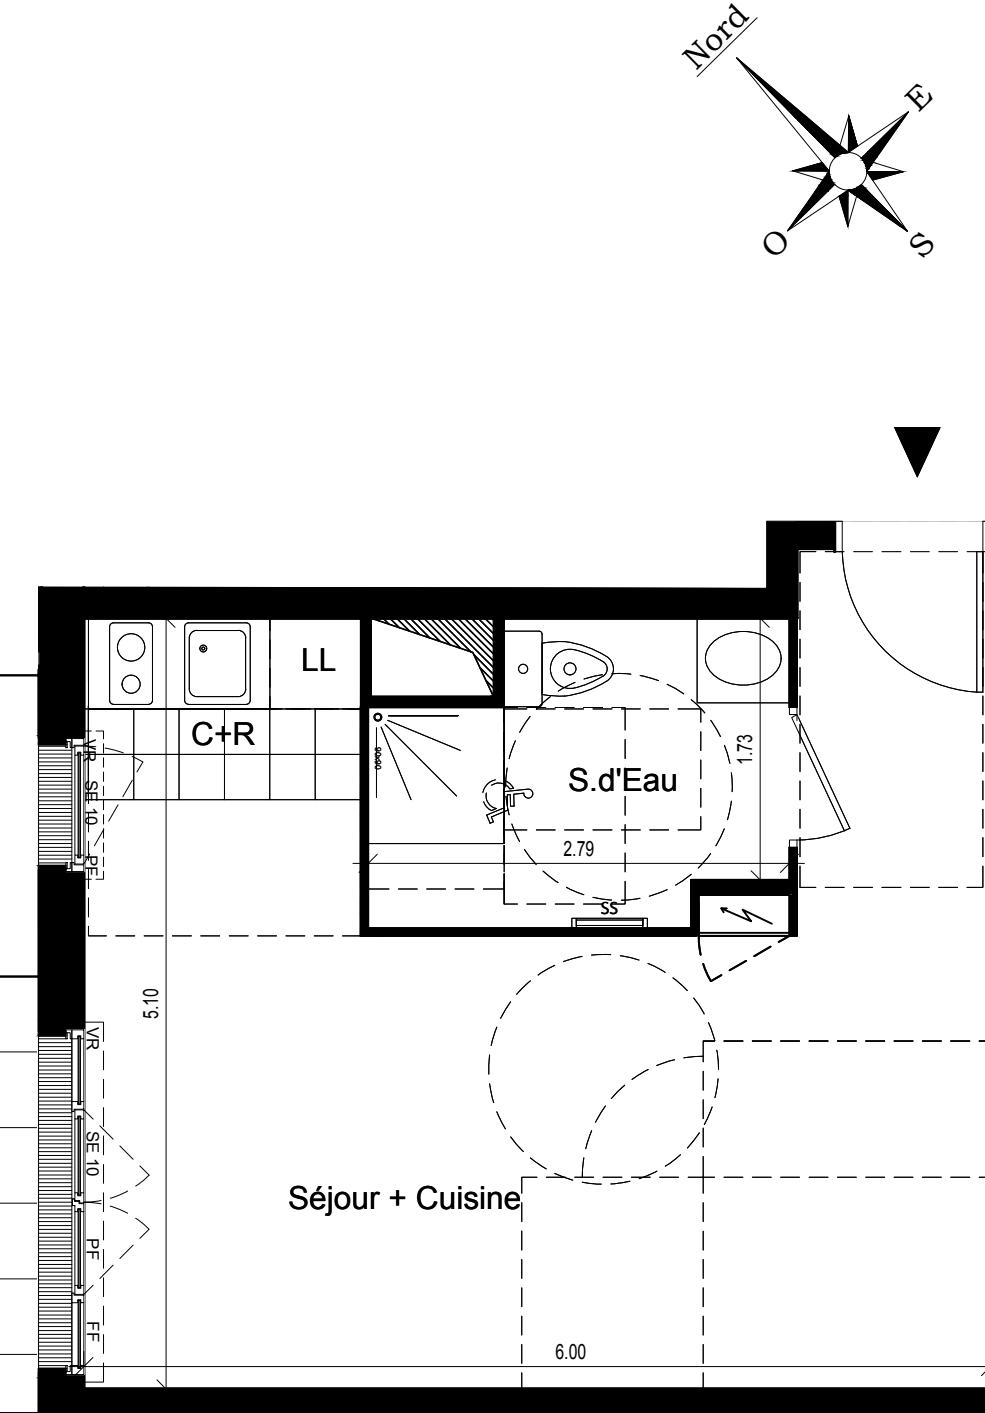

Jardins des Orfèvres

156 Avenue Pasteur
93150 LE BLANC MESNIL

BATIMENT	E2
APPARTEMENT	E2013
NIVEAU	RDC
TYPE	STUDIO

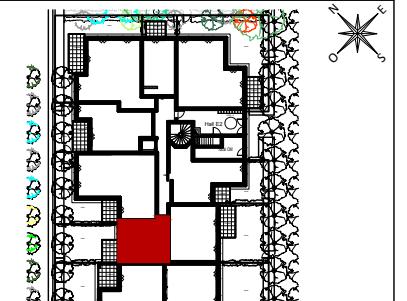

SEJOUR/CUISINE	25.09 m ²
SALLE D'EAU	4.97 m ²
TOTAL SURFACE HABITABLE	30.06 m²

TERRASSE	5.77 m ²
JARDIN	32.94 m ²
TOTAL SURFACE ANNEXES	38.72 m²

NB : Le présent document exprime la figure et les dispositions générales de l'appartement. Les surfaces indiquées sont approximatives. Des variations peuvent intervenir en fonction des contraintes techniques et/ou réglementaires de la réalisation, tant en ce qui concerne les dimensions libres que l'équipement. Les retombées de poutres, faux-plafonds, soffites, canalisations, ne sont pas tous figurés et peuvent être modifiés pour des raisons techniques. Les éléments de mobilier de cuisine et les implantations des équipements électriques sont présentés à titre indicatif et ne sont pas contractuels. Les éventuelles plantations dans les jardins privatifs ou espaces communs ne sont pas contractuelles.

0 0.5 1 2

DATE: 15.06.2018 IND: A