




Les Jardins de Galice

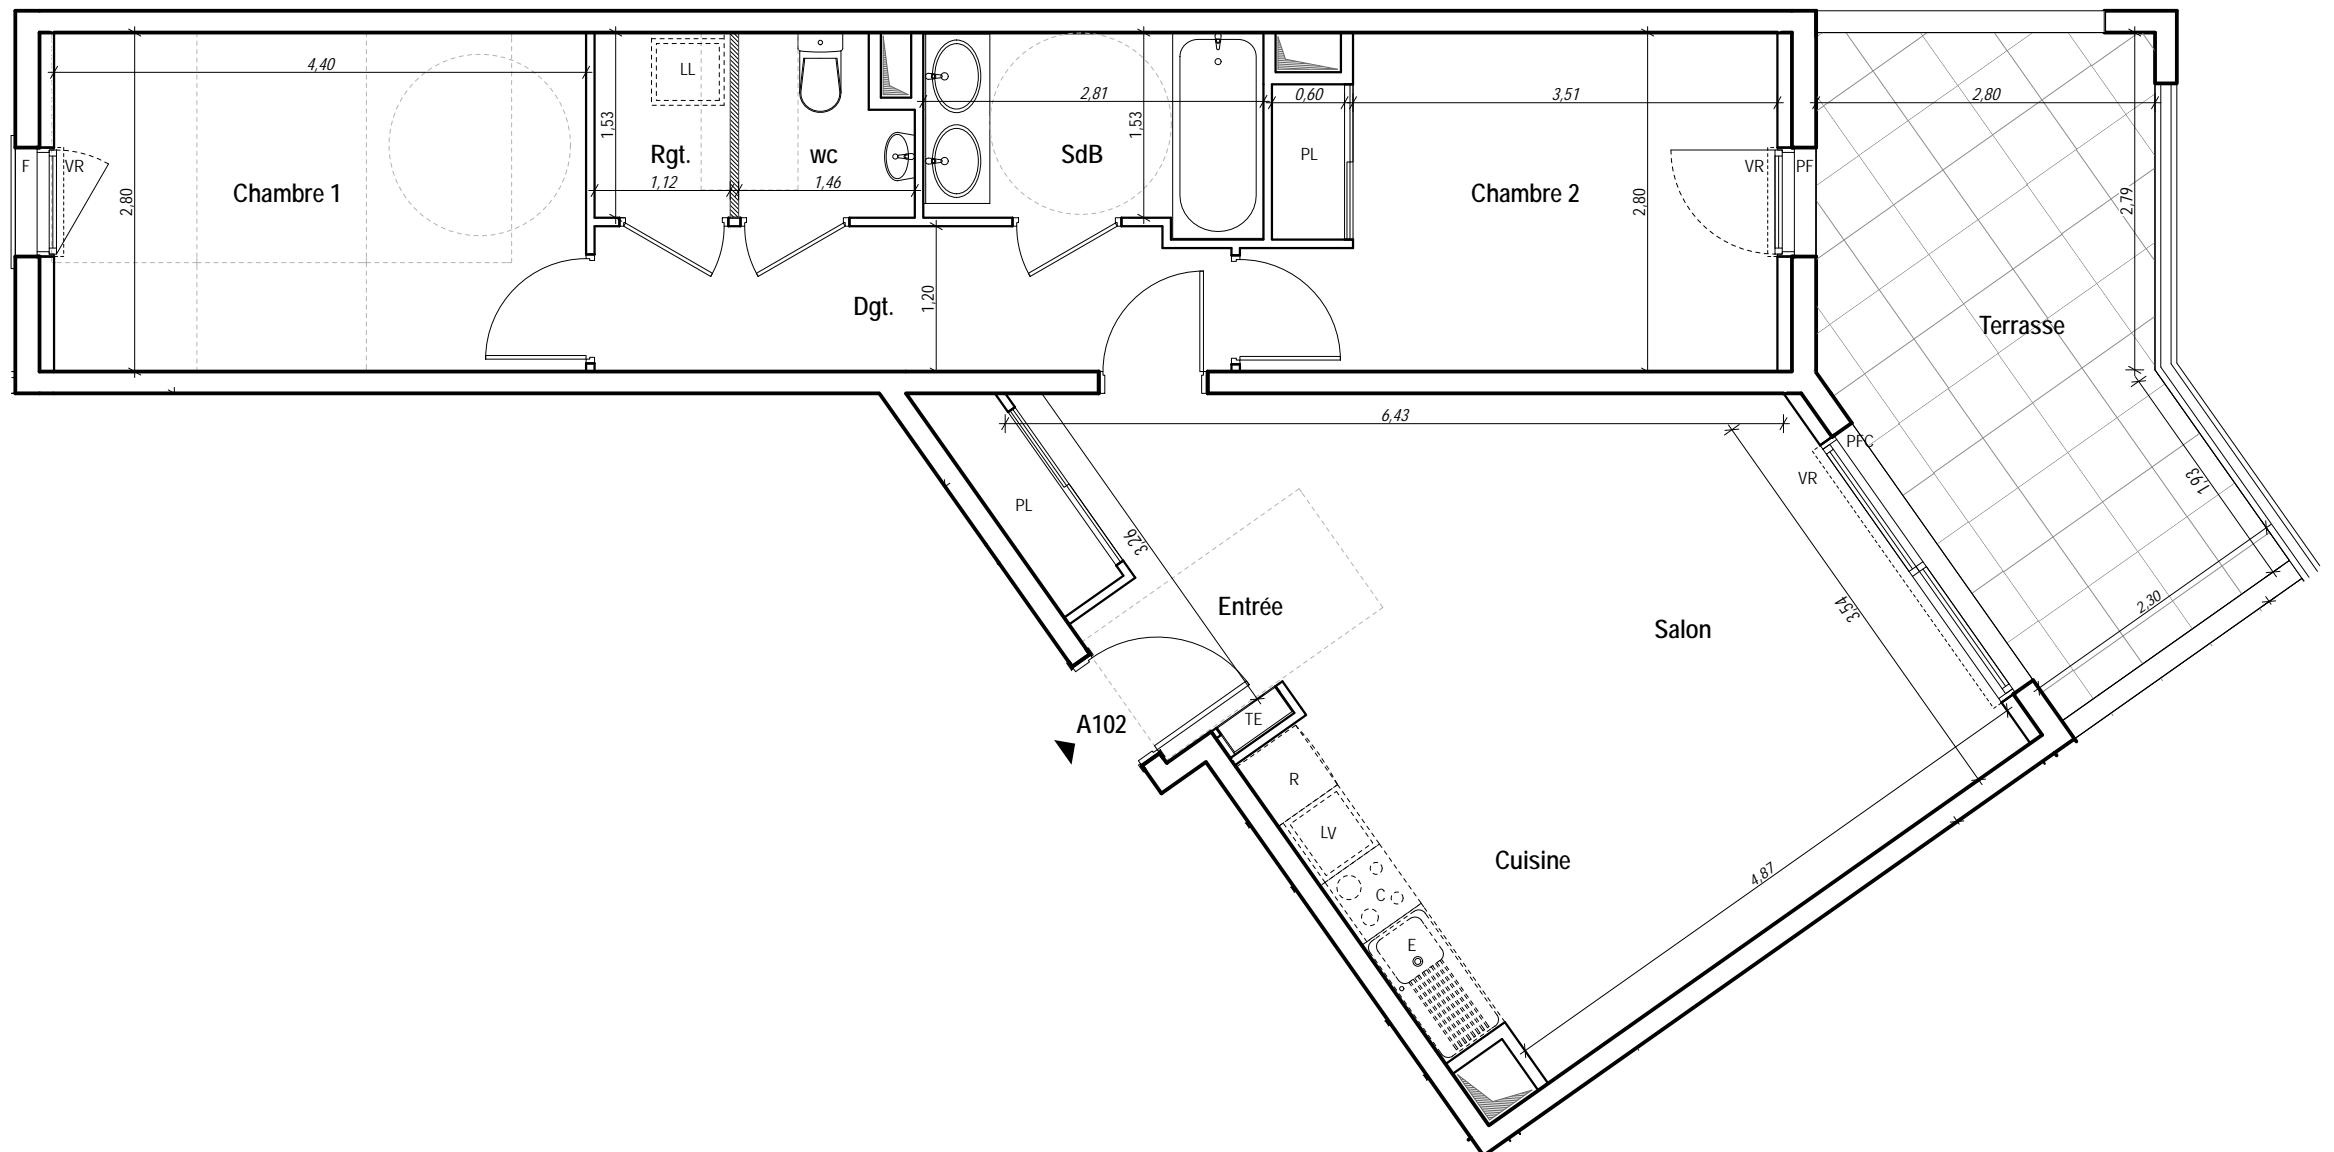


A102 R+1 Appartement T3

Surface Habitable

| | |
|--------------------------|-------|
| Entrée / Salon / Cuisine | 31,12 |
| Chambre 1 | 12,31 |
| Chambre 2 | 11,63 |
| Dégagement | 6,21 |
| Salle de bains | 4,44 |
| WC | 1,98 |

Total = 67,69 m²


Terrasse 14,10

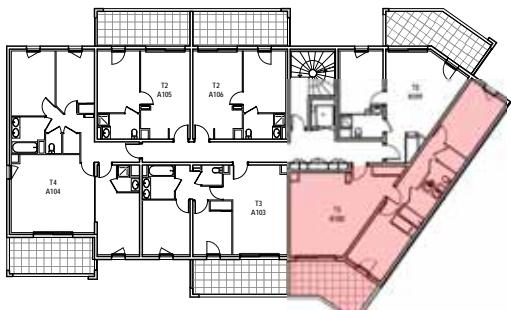


LEGENDE

| | | | |
|------|-----------------------------|------|-----------------|
| | FAUX-PLAFOND, SOFFITE | C : | CUISON |
| | TABLEAU ELECTRIQUE | R : | REFRIGERATEUR |
| | SECHE SERVETTE | E : | EVIER |
| | CLOISON DEMONTABLE | LL : | LAVE -LINGE |
| FC : | PORTE - FENETRE COULISSANTE | LV : | LAVE -VAISSELLE |
| F : | PORTE - FENETRE | PL : | PLACARD |
| : | FENETRE | PV : | PARE VUE |
| R : | VOLET ROLUANT | | |

Hauteur sous plafond des pièces principales sauf mention particulière : 2,50 m

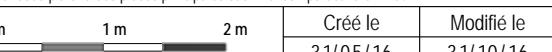
 
| | | |
|---|----------|------------|
|  | Créé le | Modifié le |
| | 31/05/16 | 31/10/16 |



BONAPARTE PROMOTION

Des modifications sont susceptibles d'être apportées à ce plan en fonction des nécessités techniques et administratives de la réalisation, tant en ce qui concerne les dimensions libres que les équipements et les réseaux divers, les appareillages sanitaires et électriques. Il est admis une tolérance de 5% par rapport à la surface habitable globale du logement. Les retombées, soffites, faux plafonds ainsi que l'emplacement des sanitaires ne sont pas tous figurés ou le sont à titre indicatif. Les éléments de cuisine ne sont pas fournis. Ils sont représentés à titre indicatif pour indiquer les emplacements de prises de courant, arrivées ou évacuations.