


Les Jardins de Galice

B002 **RDC**
Appartement T4

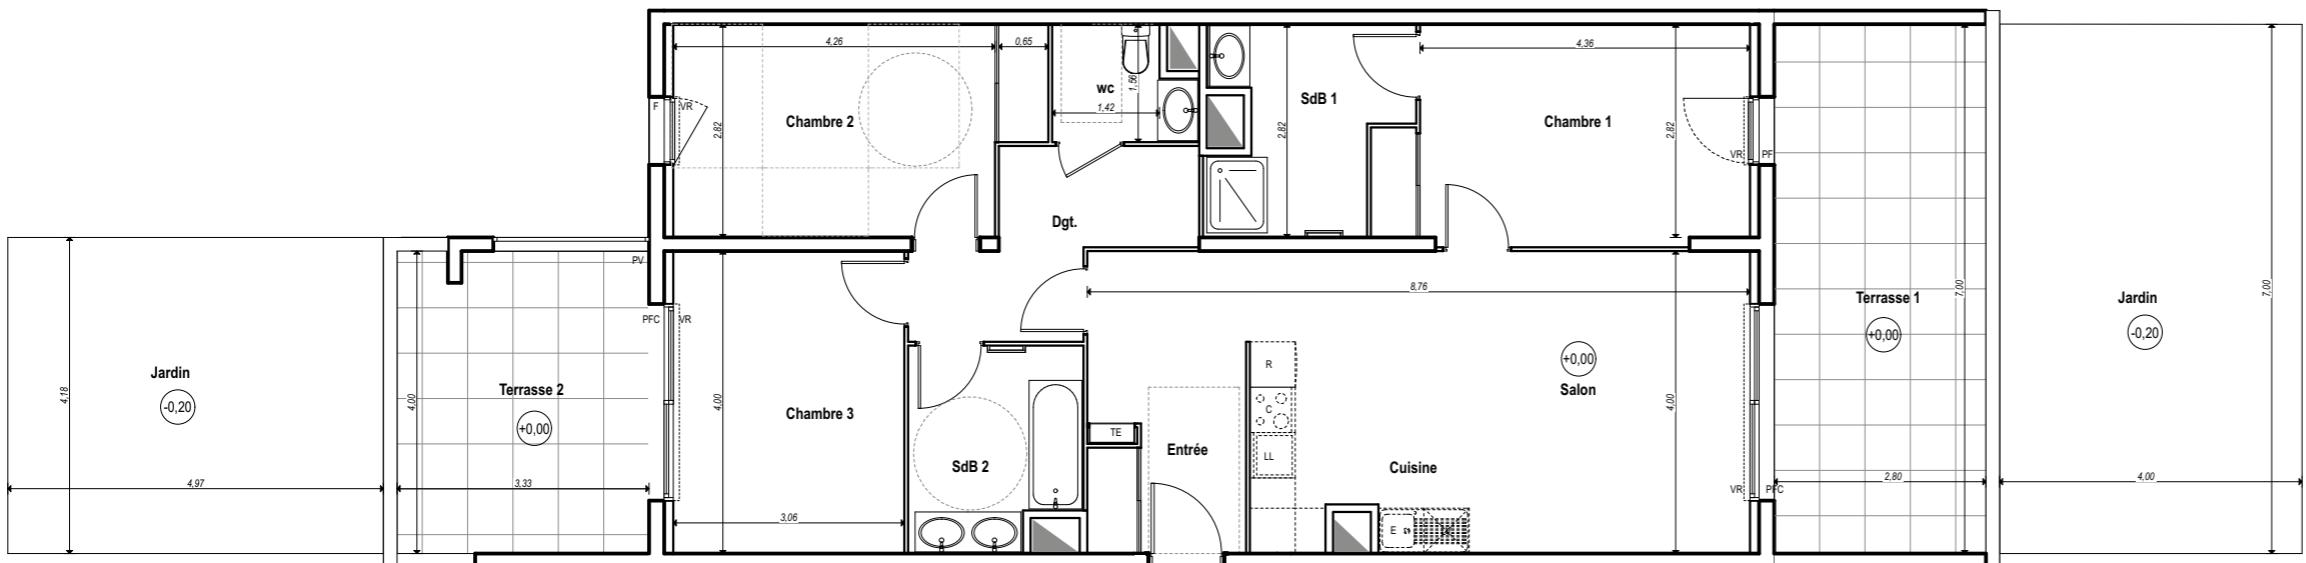


Surface Habitable

Entrée / Salon / Cuisine	34,23
Chambre 1	13,62
Chambre 2	13,10
Chambre 3	12,22
Dégagement	6,39
Salle de bains 1	6,36
Salle de bains 2	5,92
WC	2,66

Total = 94,50 m²

Terrasse 1	19,60
Terrasse 2	13,25
Jardin	28,00
Jardin	20,76

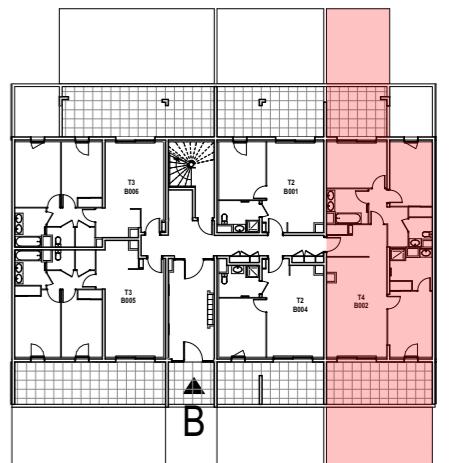

LEGENDE

FAUX-PLAFOND, SOFFITE	C : CUISSON
TABLEAU ELECTRIQUE	R : REFRIGERATEUR
SECHE SERVIETTE	E : EVIER
CLOISON DEMONTABLE	LL : LAVE-LINGE
PORTE - FENETRE COULISSANTE	LV : LAVE-VAISSELLE
PORTE - FENETRE	PL : PLACARD
FENETRE	PV : PARE VUE
VOLET ROULANT	

Hauteur sous plafond des pièces principales sauf mention particulière : 2,50 m

Créé le	Modifié le
31/05/16	20/04/2017