


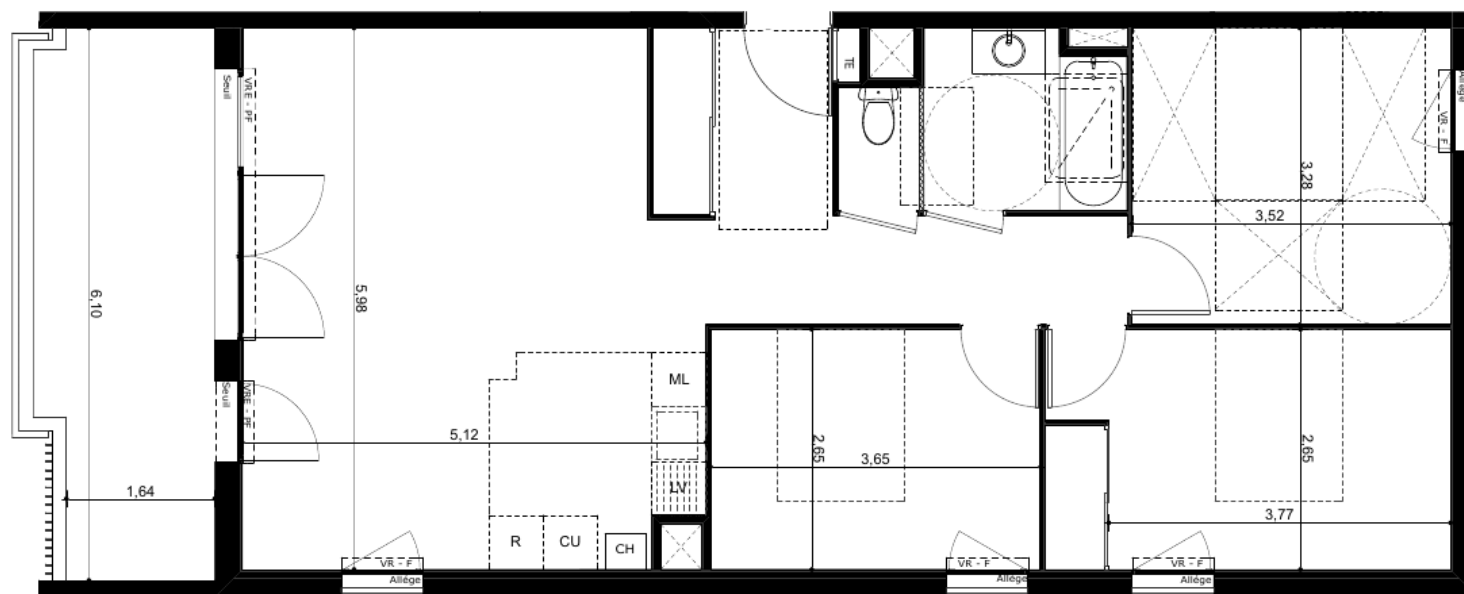

RUE BOUILLIBAYE
83140 SIX-FOURS-LES-PLAGES

ETAGE 1

Appartement 4 PIECES
Lot n° B - 12

TABLEAU DE SURFACES (compris placard)

Sejour/Cuisine	28,93
Ch.2	11,86
Ch.1	11,55
Ch.3	9,68
Hall	5,84
SdB	4,31
Deg.t	3,93
Wc	1,23

SURFACE HABITABLE 77,33 m²

Terrasse 12,50

SURFACE TOTALE 89,83 m²

LEGENDE

PF	Porte-fenêtre	FT	Fenêtre de toit
F	Fenêtre	LL	Lave-linge
FA	Fenêtre allège vitrée	LV	Lave-vaisselle
VR	Volet roulant	Cui	Cuisson
VRE	Volet roulant électrique	R	Réfrigérateur
	Soffite et Faux plafond	CH	Chaudière

Cloison amovible

INDICE : A DATE : 28.11.2018

Des modifications sont susceptibles d'être apportées à ce plan en fonction des nécessités techniques, de la réalisation tant en ce qui concerne les dimensions libres que l'équipement. Les surfaces sont approximatives. Les retombées soffites, faux plafond, équipements sanitaires ainsi que le calepinage et dimensions des carrelages sont figurés à titre indicatif, et peuvent subir des modifications pour impératif technique. Les appareils ménagers ne sont pas fournis. La hauteur des seuils au droit des portes-fenêtres sur balcons ou terrasses pourra varier de 5 à 35cm à partir du sol intérieur.

