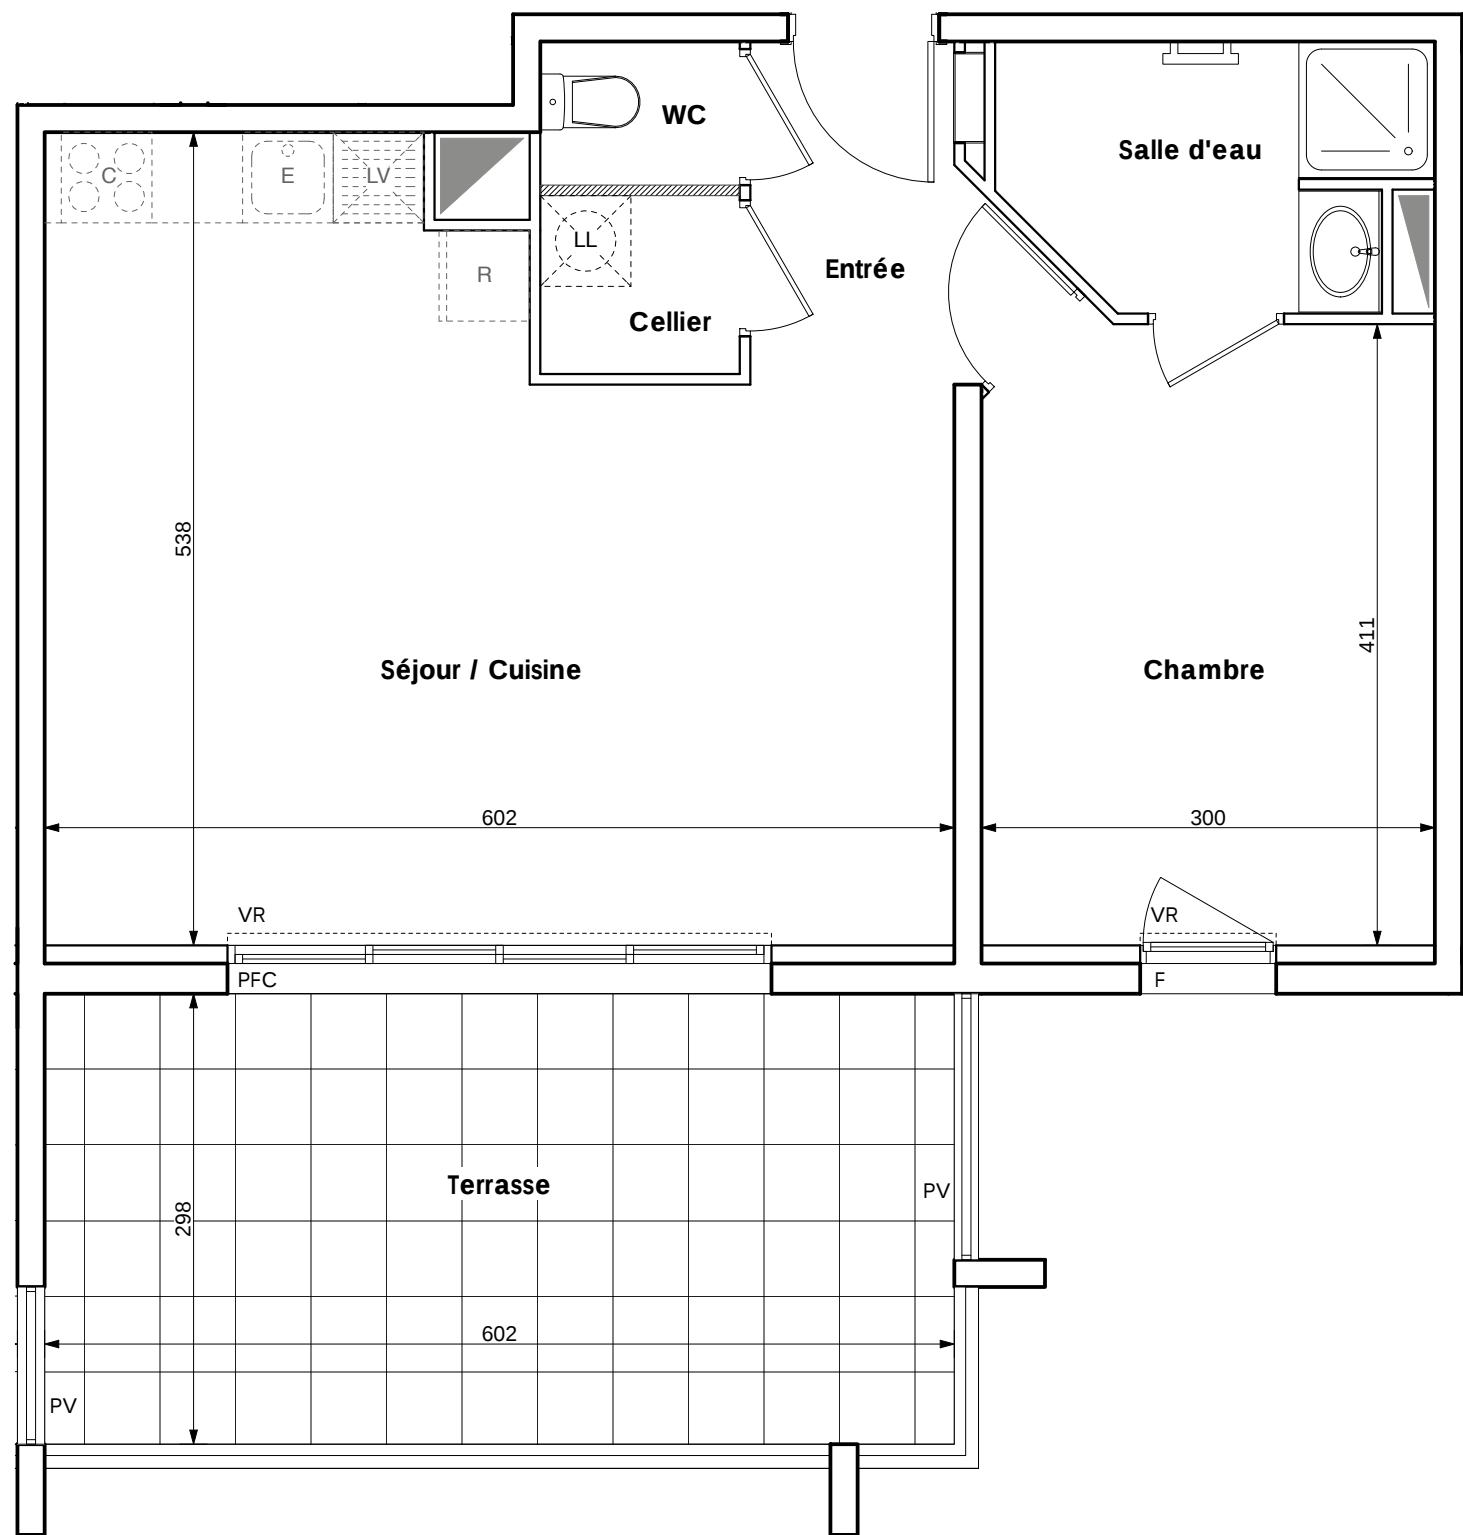


Des modifications sont susceptibles d'être apportées à ce plan en fonction des nécessités techniques et administratives de la réalisation, tant en ce qui concerne les dimensions libres que les équipements et les réseaux divers, les appareils sanitaires et électriques. Il est admis une tolérance de 5% par rapport à la surface habitable globale du logement. Les retombées, soffites, faux plafonds ainsi que l'emplacement des sanitaires ne sont pas tous figurés ou le sont à titre indicatif. Les éléments de cuisine ne sont pas fournis. Ils sont représentés à titre indicatif pour indiquer les emplacements de prises de courants, arrivées ou d'évacuations d'eau.

D14

LA RESERVE

AIX-EN-PROVENCE

Avenue Georges Brassens

Numéro	D 14
Type appartement	T2
Etage	1

Séjour/cuisine	27,24
Chambre	12,24
Salle d'eau	4,56
Cellier	1,56
WC	1,25
Surface totale habitable	50,56 m²

Terrasse	17,94 m²
----------	----------

LEGENDE

FAUX-PLAFOND, SOFFITE

TABLEAU ELECTRIQUE

SECHE SERVETTE

CLOISON DEMONTABLE

PFC : PORTE - FENETRE COULISSANTE

PF : PORTE - FENETRE

F : FENETRE

VR : VOLET ROULANT

C : CUISSON

R : REFRIGERATEUR

E : EVIER

LL : LAVE-LINGE

LV : LAVE-VAISSELLE

PL : PLACARD

PV : PARE VUE

Hauteur sous plafond des pièces principales sauf mention particulière : 2.50 m

Echelle :

0

0.5

1m

Créé le

17/06/2016

Modifié le

BONAPARTE
PROMOTION