


Boulevard Gabriel Péri

ROSNY-SOUS-BOIS

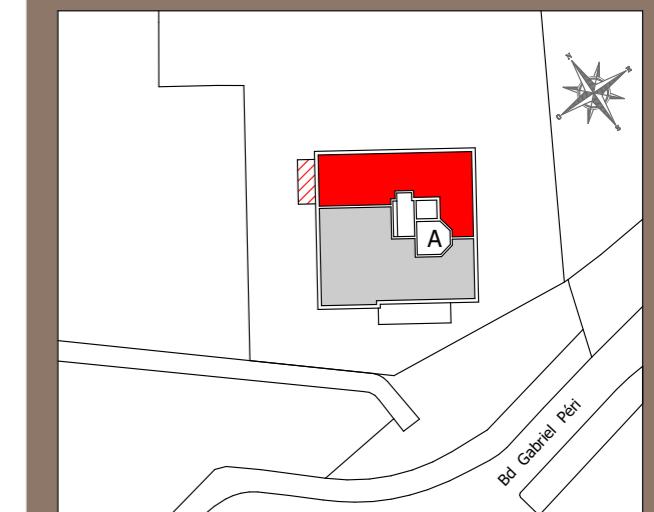

198 Boulevard Gabriel Péri
93110 ROSNY-SOUS-BOIS


Appartement 3 PIECES Lot n° A72

BATIMENT A - 6^E ETAGE

TABLEAU DES SURFACES (y compris placards)

ENTREE	6,04m ²
SEJOUR	26,59m ²
CHAMBRE 1	12,52m ²
CHAMBRE 2	9,01m ²
SALLE DE BAIN	4,47m ²
WC	2,24m ²

SURFACE HABITABLE	60,87m ²
BALCON	5,82m ²
SURFACE TOTALE	66,69m ²

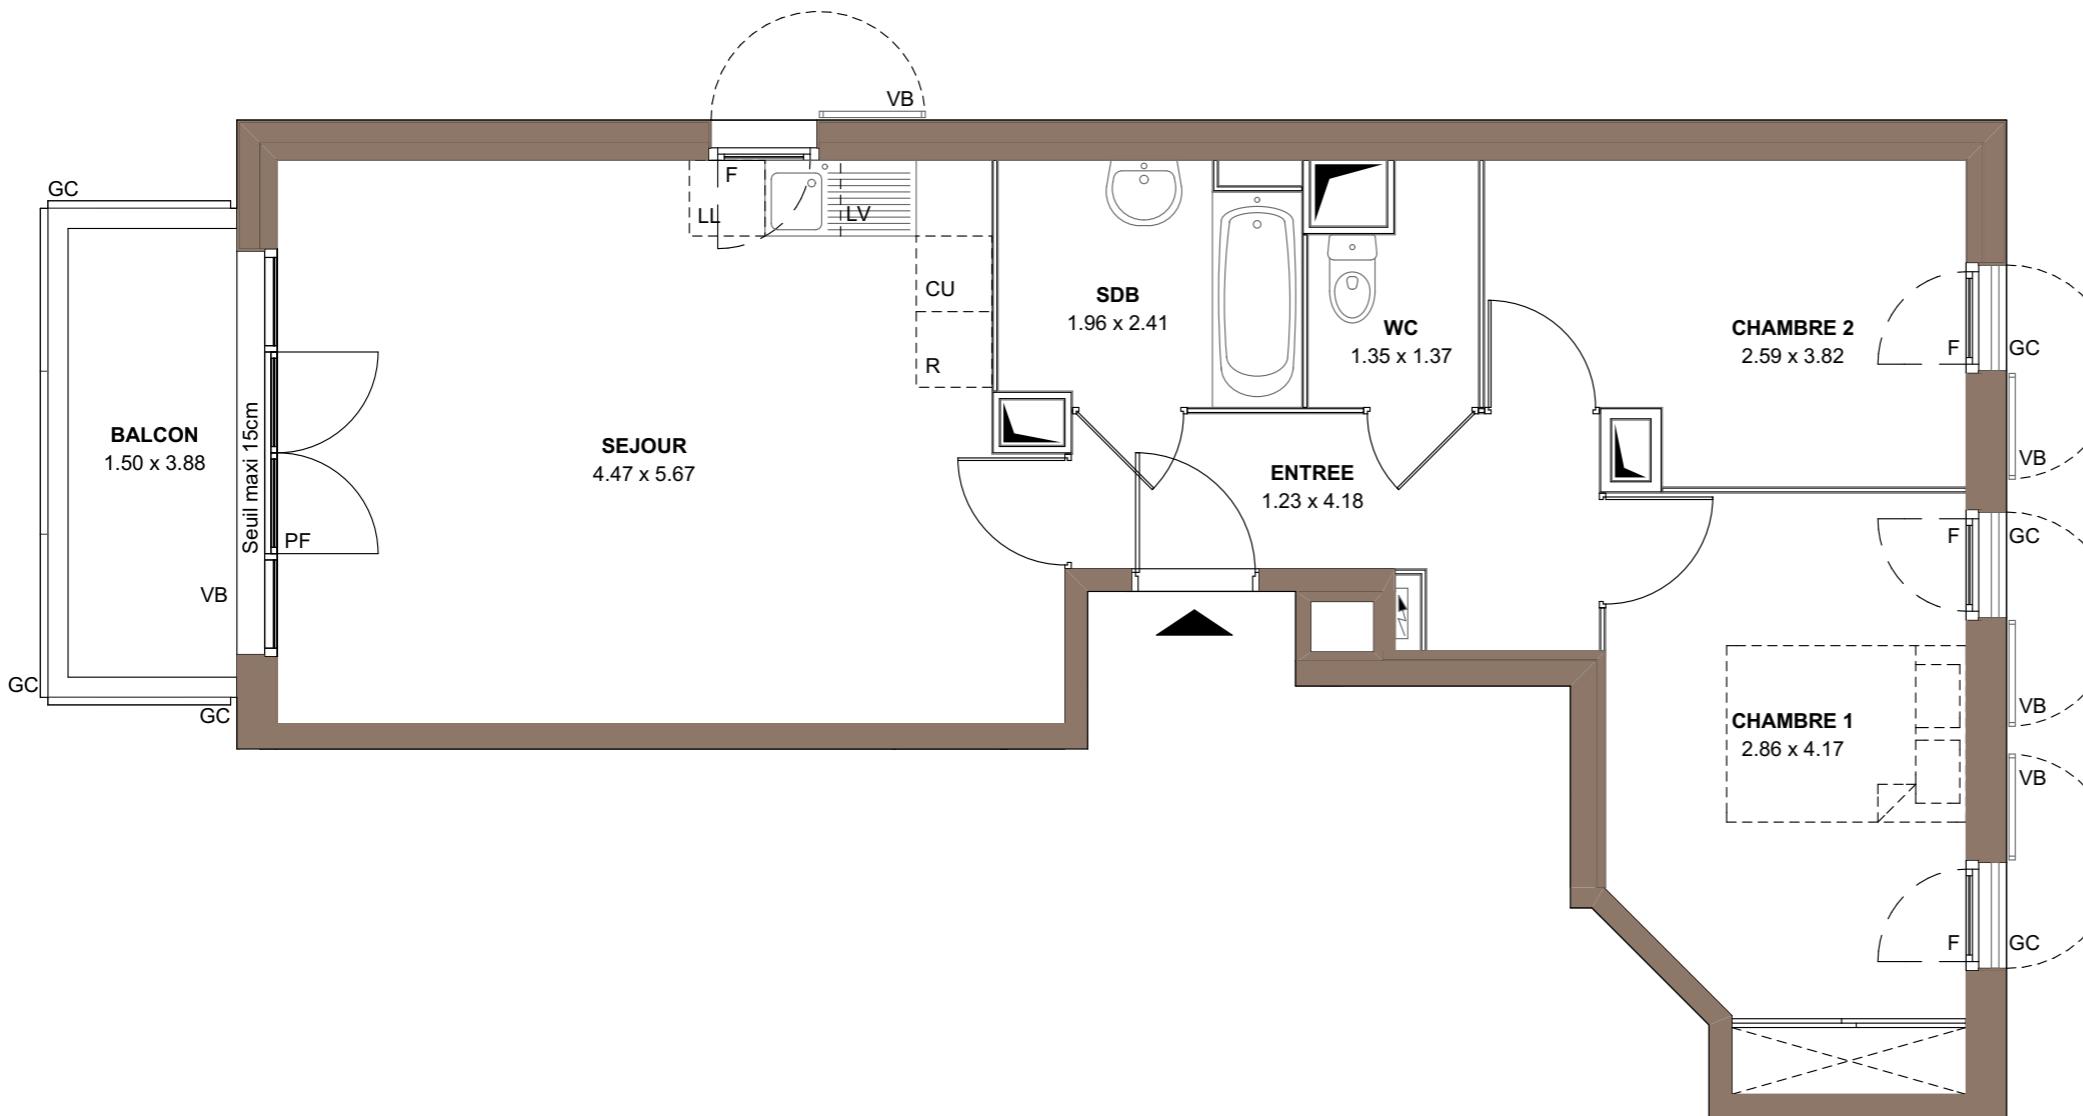

LEGENDE	
PF	Porte-fenêtre
F	Fenêtre
FA	Fenêtre allège vitrée
VB	Volet battant
GC	Garde corps
Tableau électrique	Soffites et faux-plafond

PLAN DE RESERVATION		
INDICE :	0	DATE : 1/07/2018

Des modifications sont susceptibles d'être apportées à ce plan en fonction des nécessités techniques, de la réalisation tant en ce qui concerne les dimensions libres que l'équipement. Les surfaces sont approximatives, les retombées, soffites, faux-plafond, équipements sanitaires ainsi que le calepinage et dimensions des carrelages sont figurés à titre indicatif et peuvent subir des modifications pour impératif technique. Les appareils ménagers ne sont pas fournis. Les volets roulants seront prévus conformément à la notice de vente. Les coffres de volet roulant ne sont pas représentés et seront débordants à l'intérieur. La hauteur des seuils au droit des porte-fenêtres sur balcons ou terrasses pourra varier de 5 à 35cm à partir du sol intérieur. La hauteur entre le jardin et la terrasse pourra varier entre 0 et 60cm. Les jardins ne seront pas nécessairement plats et pourront comporter des talus et des pentes.

