
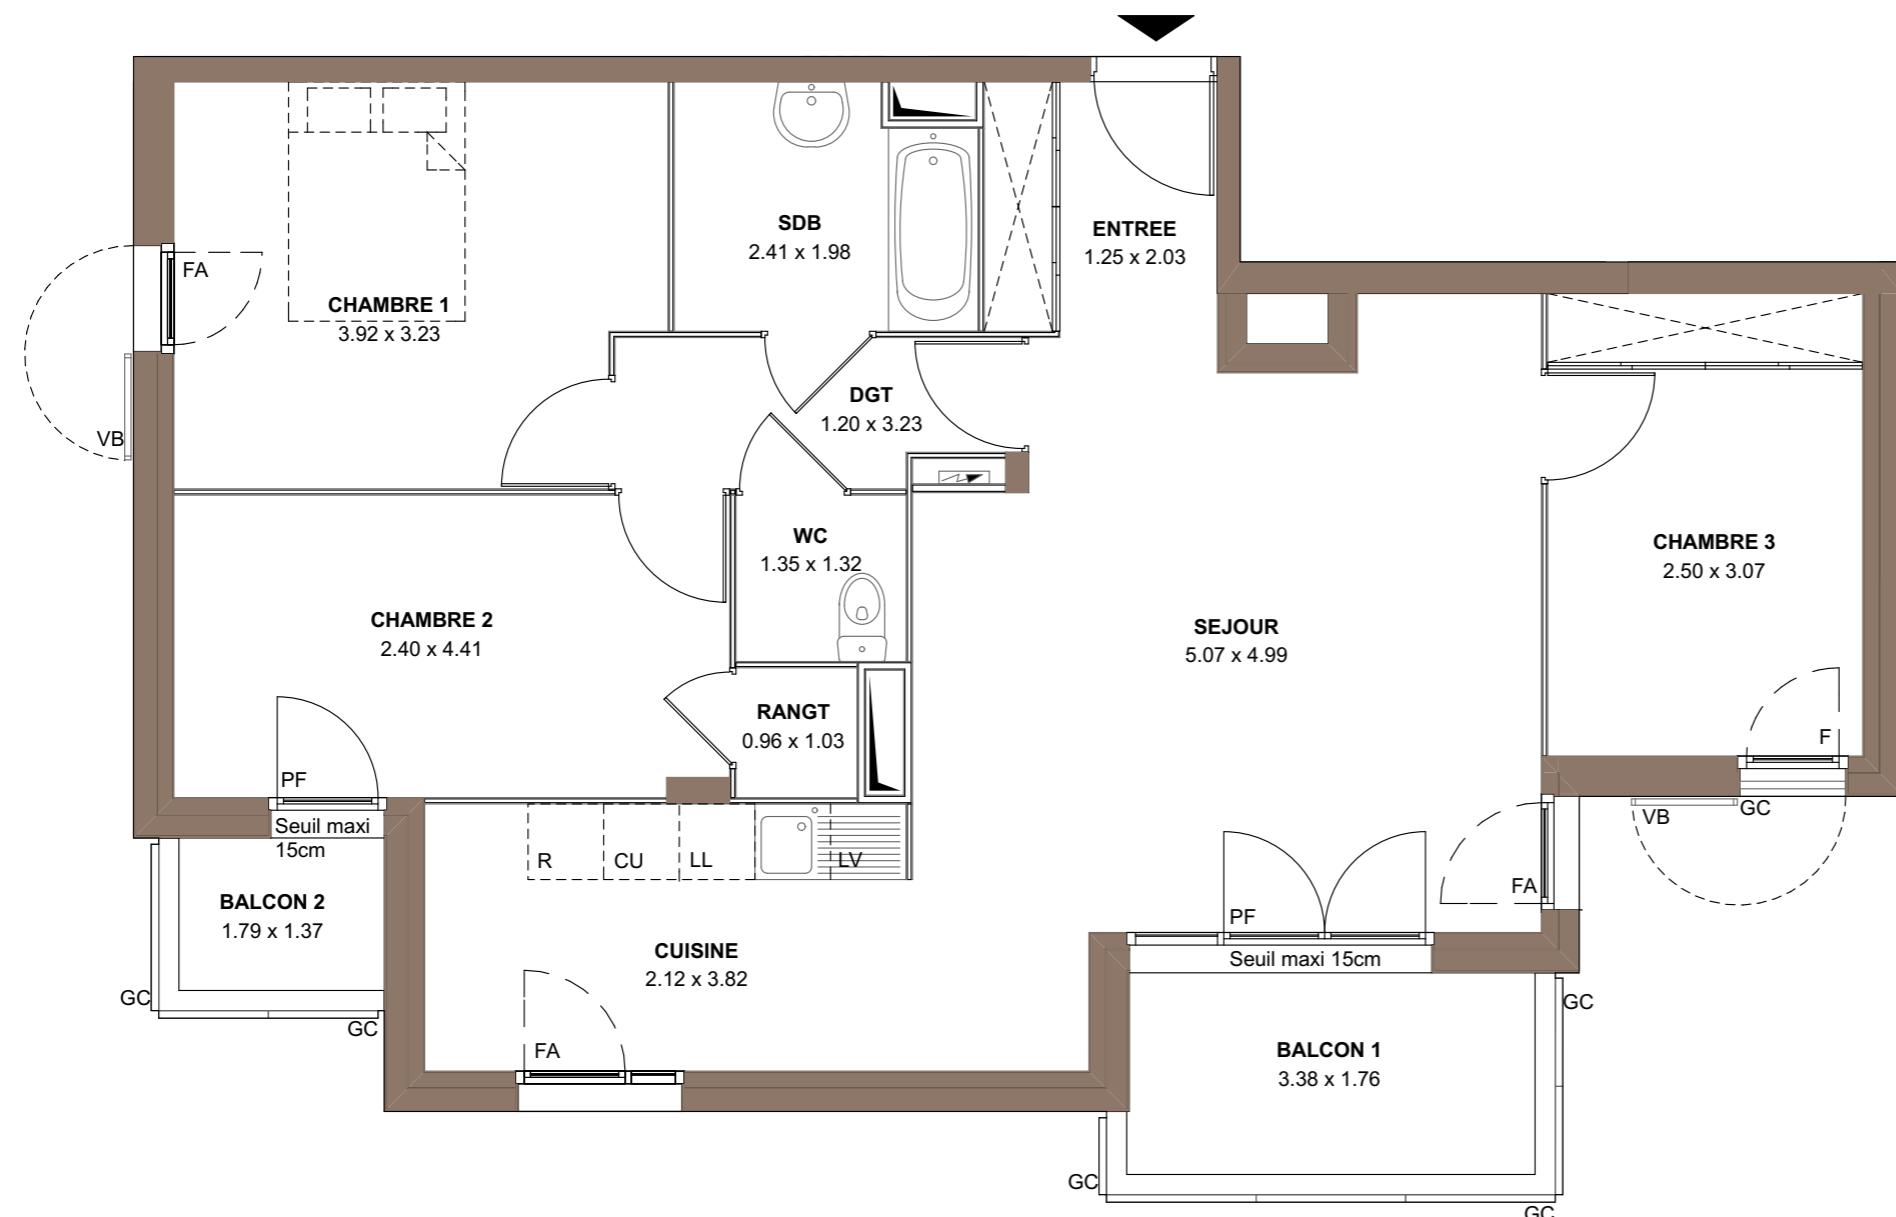


Boulevard Gabriel Péri

ROSNY-SOUS-BOIS

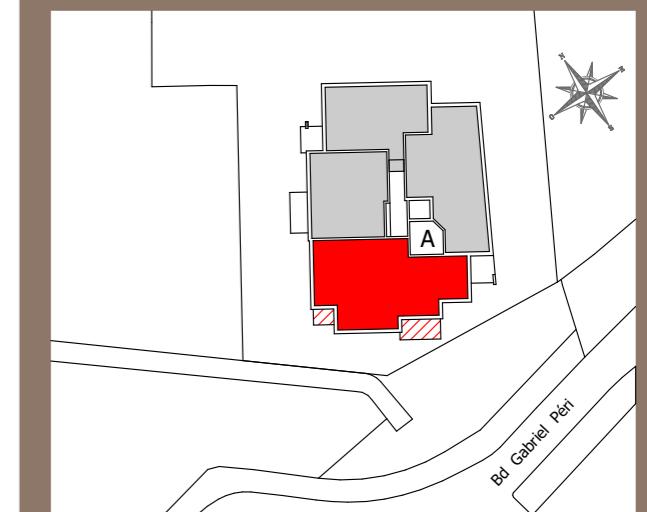

198 Boulevard Gabriel Péri
93110 ROSNY-SOUS-BOIS

Appartement 4 PIECES Lot n° A41

BATIMENT A - 3^E ETAGE

TABLEAU DES SURFACES (y compris placards)

| | |
|---------------|---------------------|
| ENTREE | 3,73m ² |
| SEJOUR | 32,36m ² |
| CHAMBRE 1 | 12,07m ² |
| CHAMBRE 2 | 10,50m ² |
| CHAMBRE 3 | 9,18m ² |
| SALLE DE BAIN | 4,49m ² |
| WC | 1,77m ² |
| RANGEMENT | 0,99m ² |
| DEGAGEMENT | 3,61m ² |

SURFACE HABITABLE 78,70m²

BALCON 1 6,07m²
BALCON 2 2,45m²

SURFACE TOTALE 87,22m²

| LEGENDE | |
|---------|--------------------------|
| PF | Porte-fenêtre |
| F | Fenêtre |
| FA | Fenêtre allège vitrée |
| VB | Volet battant |
| GC | Garde corps |
| FA | Tableau électrique |
| GC | Soffites et faux-plafond |

PLAN DE RESERVATION

INDICE : 0 DATE : 1/07/2018

Des modifications sont susceptibles d'être apportées à ce plan en fonction des nécessités techniques, de la réalisation tant en ce qui concerne les dimensions libres que l'équipement. Les surfaces sont approximatives, les retombées, soffites, faux-plafond, équipements sanitaires ainsi que le calepinage et dimensions des carrelages sont figurés à titre indicatif et peuvent subir des modifications pour impératif technique. Les appareils ménagers ne sont pas fournis. Les volets roulants seront prévus conformément à la notice de vente. Les coffres de volet roulant ne sont pas représentés et seront débordants à l'intérieur. La hauteur des seuils au droit des porte-fenêtres sur balcons ou terrasses pourra varier de 5 à 35cm à partir du sol intérieur. La hauteur entre le jardin et la terrasse pourra varier entre 0 et 60cm. Les jardins ne seront pas nécessairement plats et pourront comporter des talus et des pentes.

