





# Avenue Mazarin

## Chilly-Mazarin

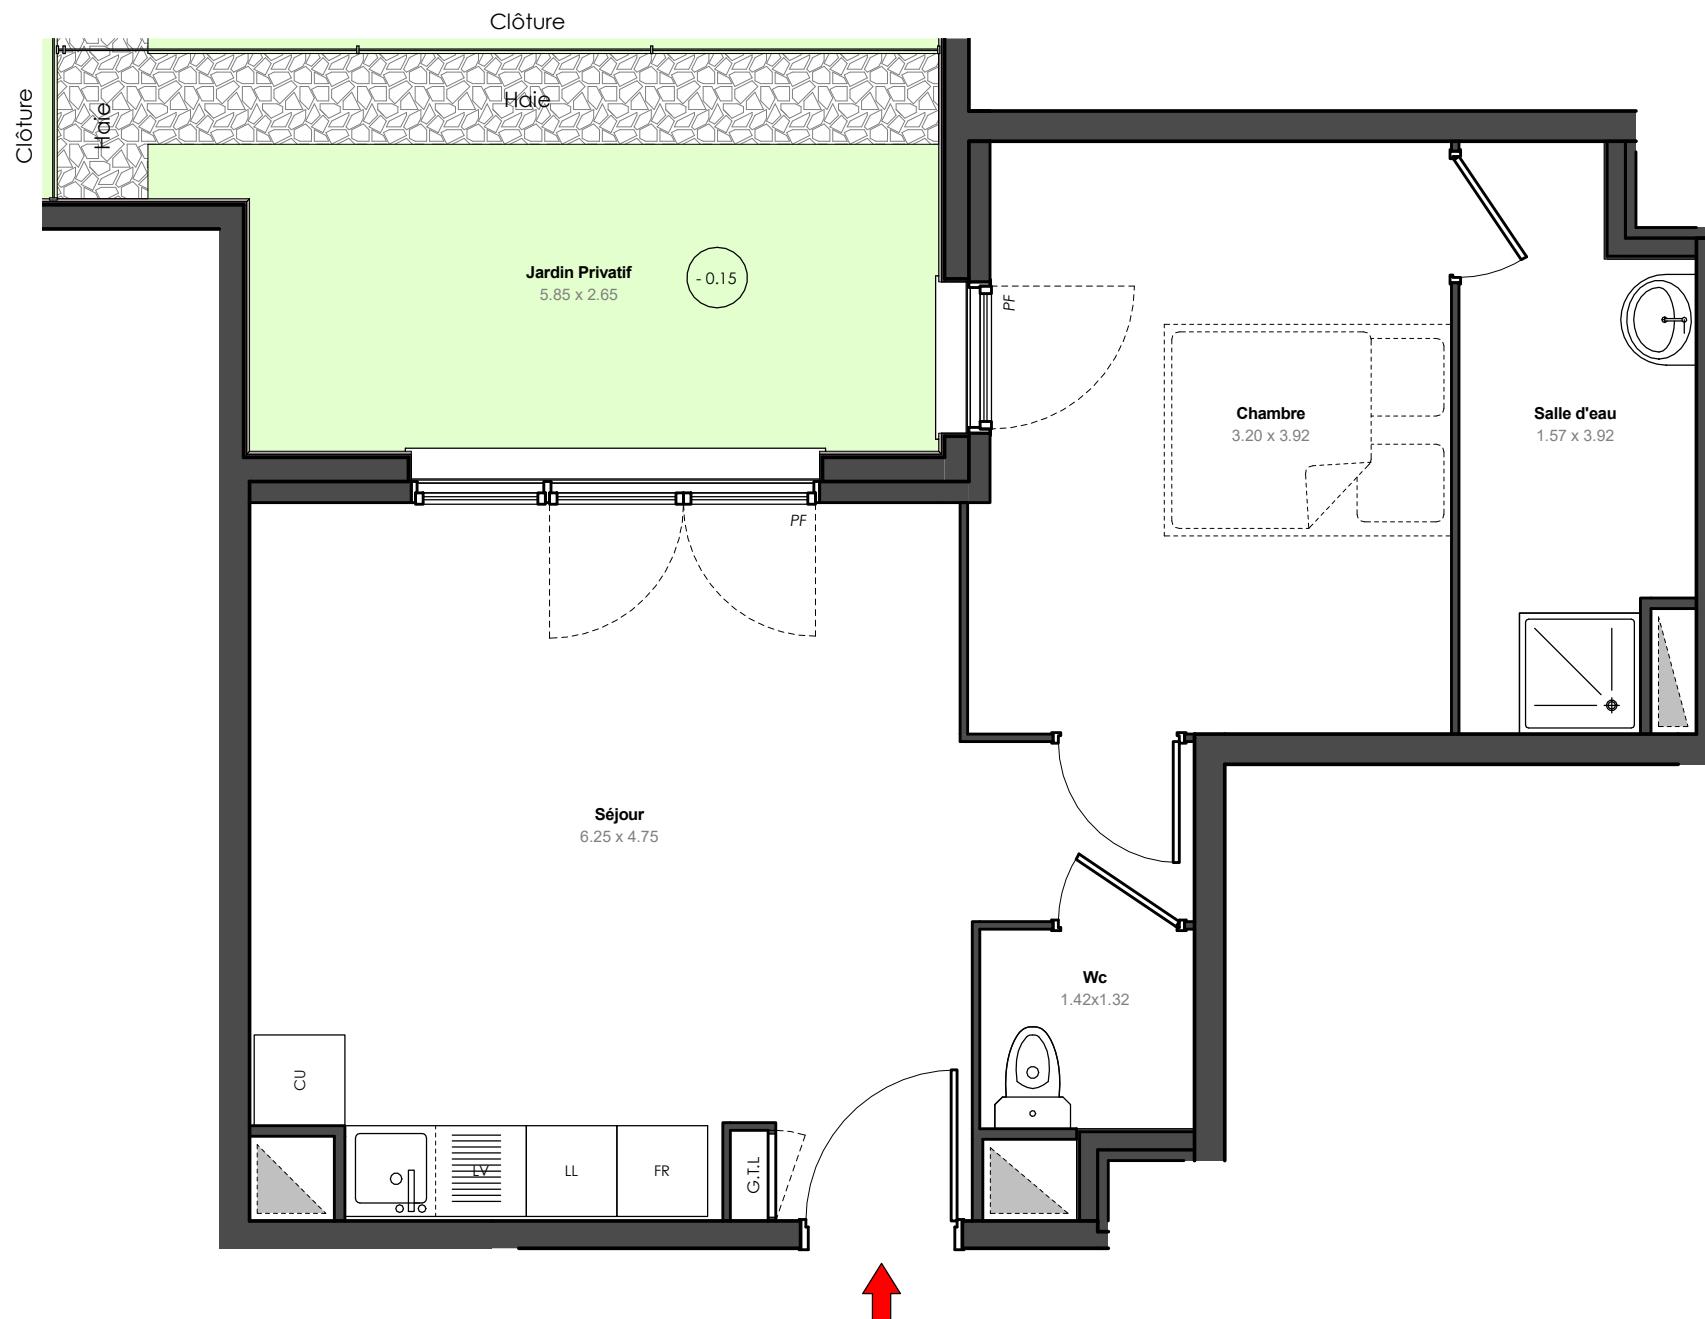

0      1m      2m      3m

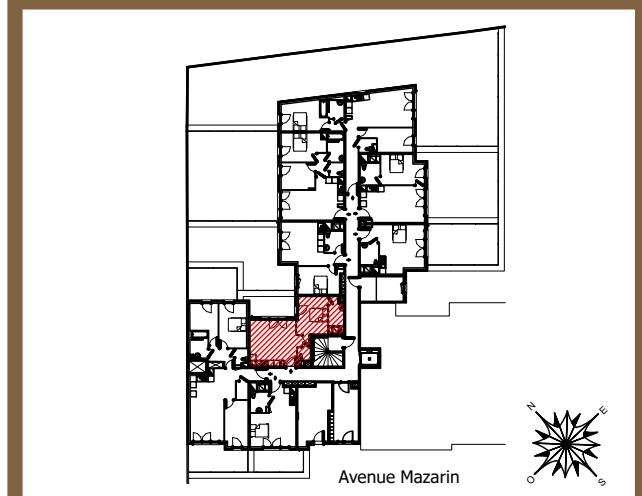

**38 - 50 Avenue Mazarin**  
**Chilly-Mazarin - 91380**  
**Appartement 2 pièces**  
**Lot n° A001**

**BATIMENT A - Rez-de-Chaussée**  
**TABLEAU DES SURFACES**

Séjour	23.70 m <sup>2</sup>
Chambre	12.19 m <sup>2</sup>
Salle d'eau	5.35 m <sup>2</sup>
Wc	1.87 m <sup>2</sup>

**SURFACE HABITABLE** 43.11 m<sup>2</sup>

Jardin Privatif 12.07 m<sup>2</sup>

**SURFACE TOTALE** 55.18 m<sup>2</sup>

LEGENDE	
PF	Porte-fenêtre
FA	Fenêtre allège vitrée
F	Fenêtre
GC	Garde corps
GTL	Tableau électrique
LL	Lave-linge
LV	Lave-vaisselle
CU	Cuisson
FR	Réfrigérateur
	Soffites et faux-plafond

**PLAN DE RESERVATION**

INDICE : Pas de réservation DATE : Septembre 2018

Des modifications sont susceptibles d'être apportées à ce plan en fonction des nécessités techniques, de la réalisation tant en ce qui concerne les dimensions libres que l'équipement. Les surfaces sont approximatives. Les rebordées, soffites, faux plafond, équipements sanitaires ainsi que le calepinage et dimensions des carrelages sont figurés à titre indicatif, et peuvent subir des modifications pour impératif technique. Les appareils ménagers ne sont pas fournis. Les volets roulants seront prévus conformément à la notice de vente. Les coffres de volet roulant ne sont pas représentés et seront débordants à l'intérieur. La hauteur des seuils au droit des portes-fenêtres sur balcons ou terrasses pourra varier de 5 à 35 cm à partir du sol intérieur. La hauteur entre le jardin et la terrasse pourra varier entre 0 et 60 cm. Les jardins ne seront pas nécessairement plats et pourront comporter des talus et des pentes.