





# Avenue Mazarin

## Chilly-Mazarin

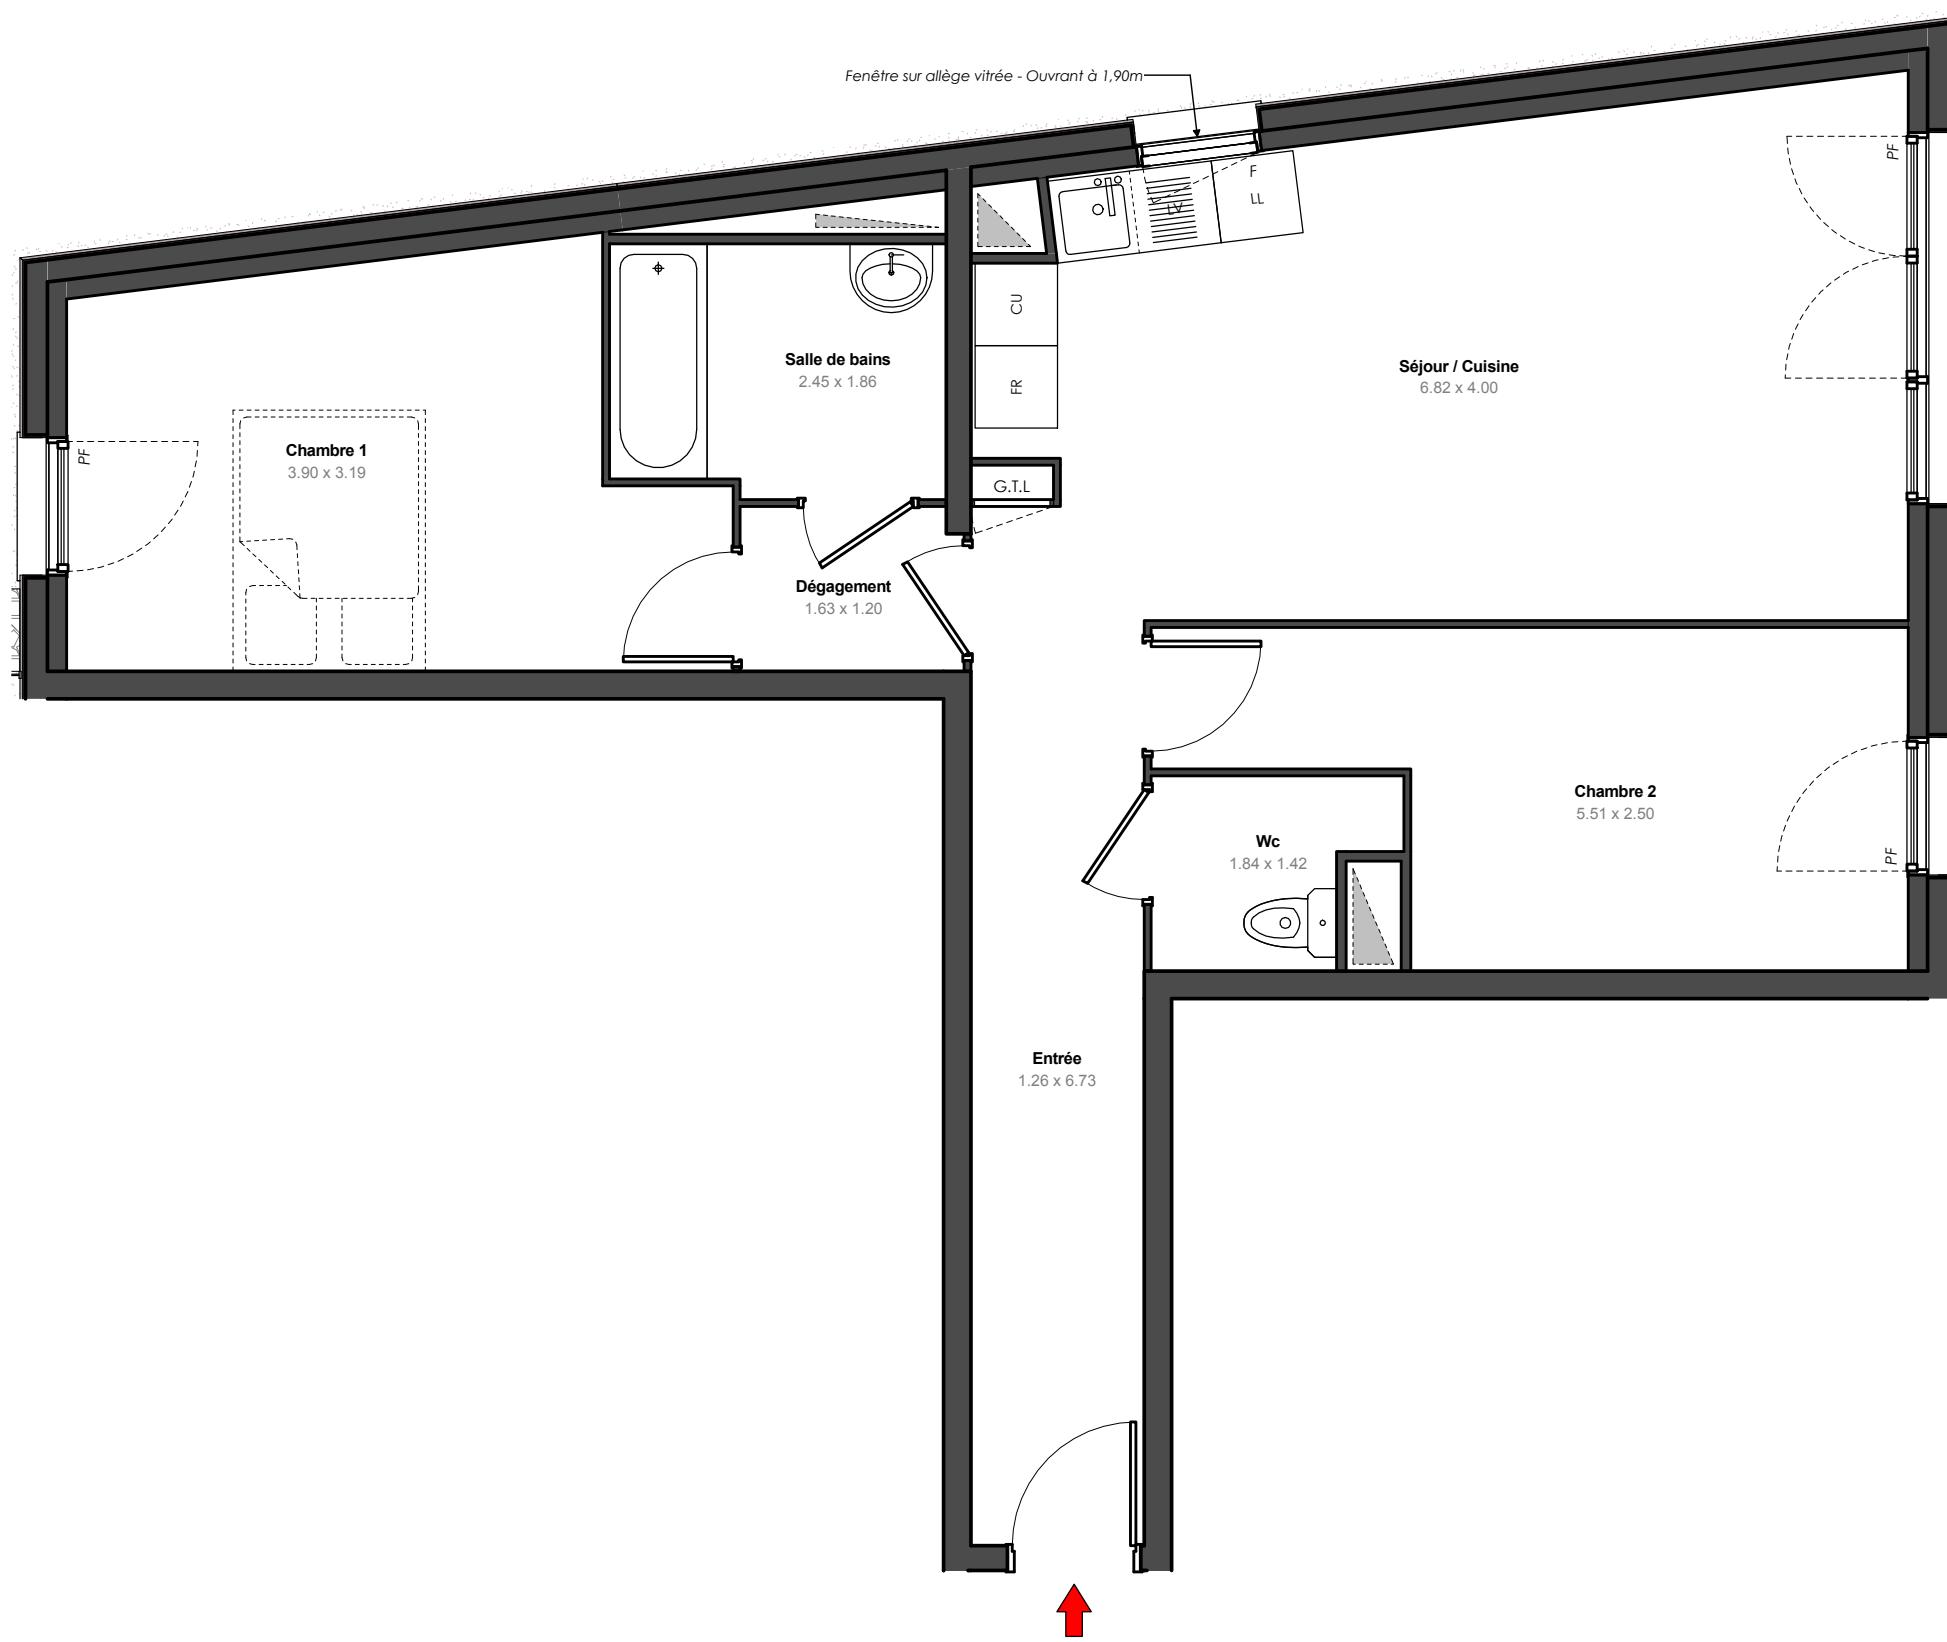

A horizontal number line representing distance in meters. The line starts at 0 and ends at 3m. It is marked with vertical tick marks at 1m, 2m, and 3m. The segment from 0 to 1m is shaded black. The segment from 1m to 2m is white. The segment from 2m to 3m is white. The segment from 3m to the end of the line is shaded black.

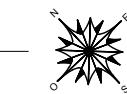

**38 - 50 Avenue Mazarin**  
**Chilly-Mazarin - 91380**  
**Appartement 3 pièces**  
**Lot n° A006**

**BATIMENT A - Rez-de-Chaussée**

## TABLEAU DES SURFACES

Entrée	8.48 m <sup>2</sup>
Séjour / Cuisine	23.84 m <sup>2</sup>
Chambre 1	12.79 m <sup>2</sup>
Chambre 2	11.00 m <sup>2</sup>
Dégagement	1.93 m <sup>2</sup>
Salle de bains	4.42 m <sup>2</sup>
Wc	2.19 m <sup>2</sup>

**SURFACE HABITABLE**

Jardin Privatif 203.00 m<sup>2</sup>

**SURFACE TOTALE**

LEGENDE			
PF	Porte-fenêtre	LL	Lave-linge
FA	Fenêtre allège vitrée	LV	Lave-vaisselle
F	Fenêtre	CU	Cuisson
GC	Garde corps	FR	Réfrigérateur
GTL	Tableau électrique		Soffites et faux-plafond

## PLAN DE RESERVATION


INDICE : A DATE : 11/01/2019

Des modifications sont susceptibles d'être apportées à ce plan en fonction des nécessités techniques, de la réalisation tant en ce qui concerne les dimensions libres que l'équipement. Les surfaces sont approximatives. Les rebordées, soffites, faux plafond, équipements sanitaires ainsi que le calepinage et dimensions des carrelages sont figurés à titre indicatif, et peuvent subir des modifications pour impératif technique. Les appareils ménagers ne sont pas fournis. Les volets roulants seront prévus conformément à la notice de vente. Les coffres de volet roulant ne sont pas représentés et seront débordants à l'intérieur. La hauteur des seuils au droit des porte-fenêtres sur balcons ou terrasses pourra varier de 5 à 35 cm à partir du sol intérieur. La hauteur entre le jardin et la terrasse pourra varier entre 0 et 60 cm. Les jardins ne seront pas nécessairement plats et pourront comporter des talus et des pentes.




# Avenue Mazarin

## Chilly-Mazarin

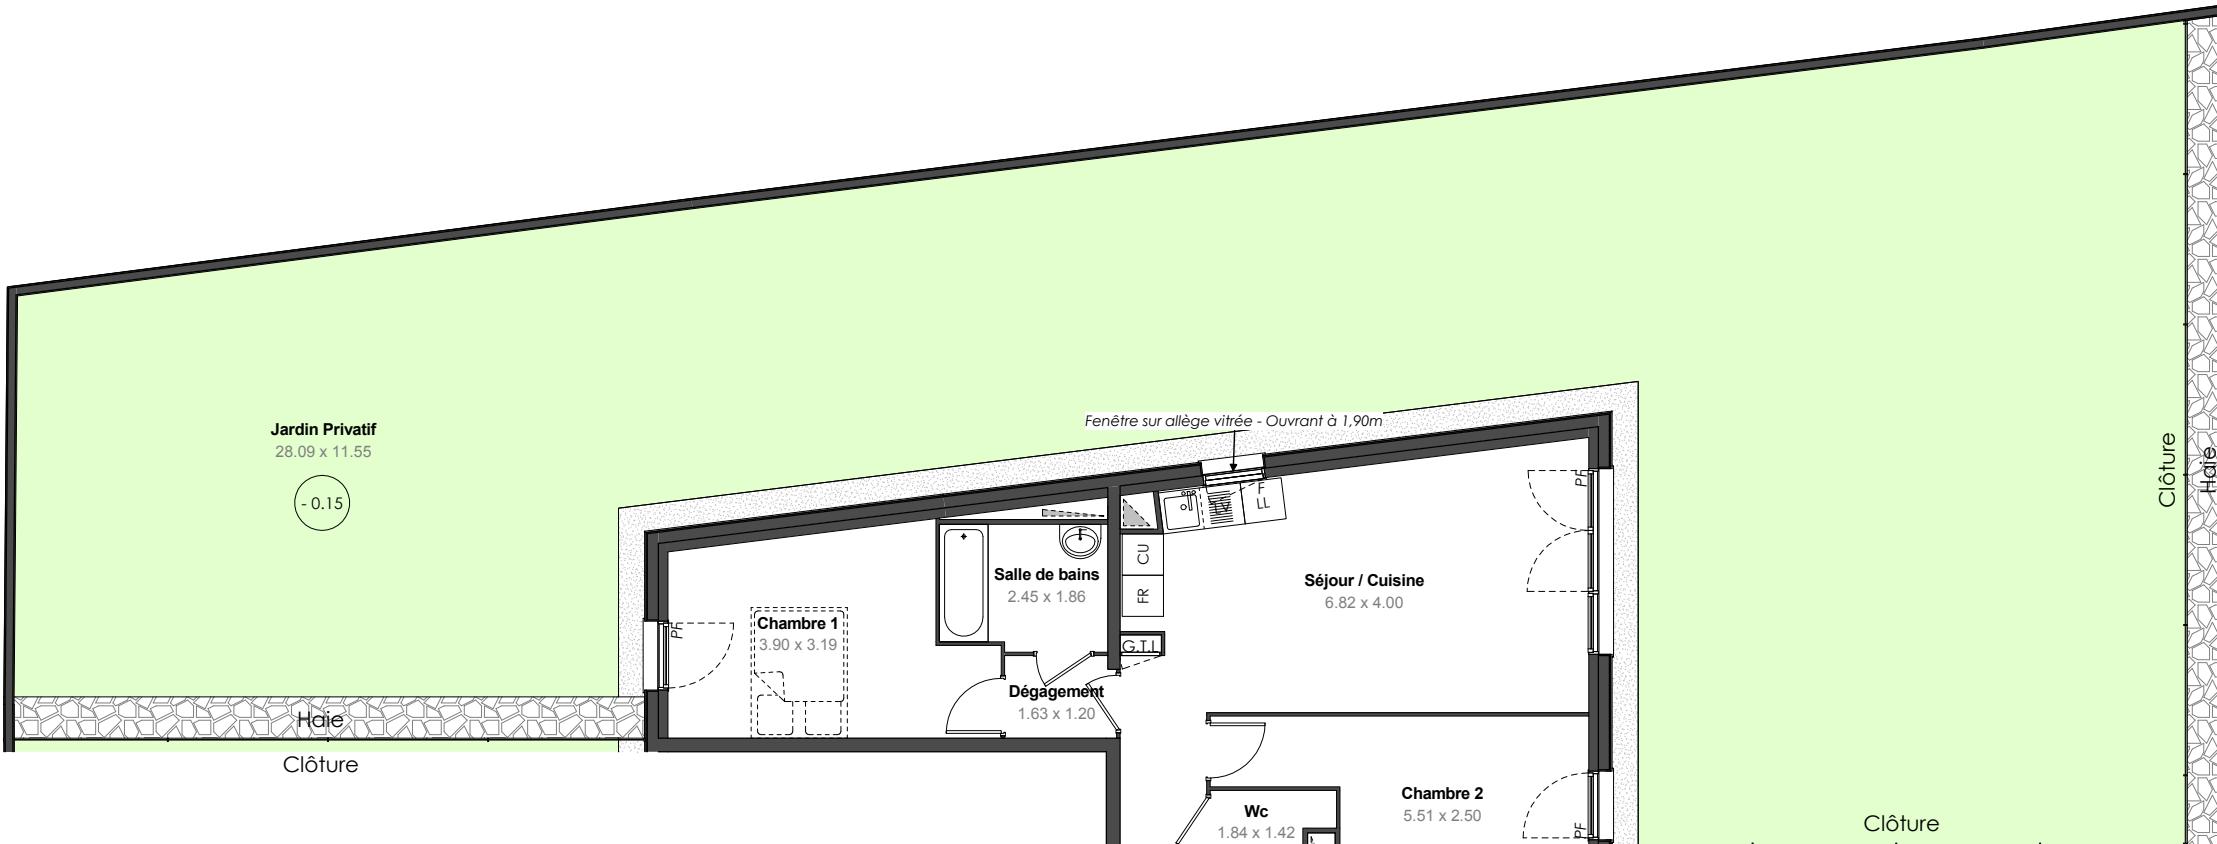

0 1m 2m 3m

**LES NOUVEAUX  
CONSTRUCTEURS**

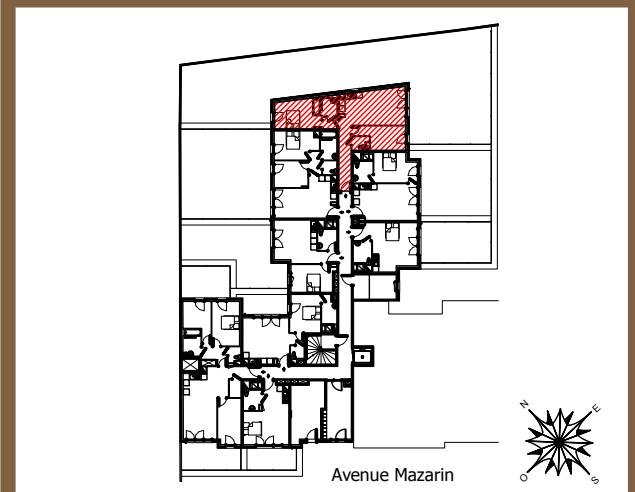

**38 - 50 Avenue Mazarin**  
**Chilly-Mazarin - 91380**  
**Appartement 3 pièces**  
**Lot n° A006**

### BATIMENT A - Rez-de-Chaussée

### TABLEAU DES SURFACES

Entrée	8.48 m <sup>2</sup>
Séjour / Cuisine	23.84 m <sup>2</sup>
Chambre 1	12.79 m <sup>2</sup>
Chambre 2	11.00 m <sup>2</sup>
Dégagement	1.93 m <sup>2</sup>
Salle de bains	4.42 m <sup>2</sup>
Wc	2.19 m <sup>2</sup>

**SURFACE HABITABLE** 64.65 m<sup>2</sup>

Jardin Privatif 203.00 m<sup>2</sup>

**SURFACE TOTALE** 267.65 m<sup>2</sup>

LEGENDE	
PF	Porte-fenêtre
FA	Fenêtre allège vitrée
F	Fenêtre
GC	Garde corps
GTL	Tableau électrique
LL	Lave-linge
LV	Lave-vaisselle
CU	Cuisson
FR	Réfrigérateur
	Soffites et faux-plafond

### PLAN DE RESERVATION

INDICE :	A	DATE :	11/01/2019
----------	---	--------	------------

Des modifications sont susceptibles d'être apportées à ce plan en fonction des nécessités techniques, de la réalisation tant en ce qui concerne les dimensions libres que l'équipement. Les surfaces sont approximatives. Les retombées, soffites, faux plafond, équipements sanitaires ainsi que le calepinage et dimensions des carrelages sont figurés à titre indicatif, et peuvent subir des modifications pour impératif technique. Les appareils ménagers ne sont pas fournis. Les volets roulants seront prévus conformément à la notice de vente. Les coffres de volet roulant ne sont pas représentés et seront débordants à l'intérieur. La hauteur des seuils au droit des porte-fenêtres sur balcons ou terrasses pourra varier de 5 à 35 cm à partir du sol intérieur. La hauteur entre le jardin et la terrasse pourra varier entre 0 et 60 cm. Les jardins ne seront pas nécessairement plats et pourront comporter des talus et des pentes.