


"LES GRANDS PLATANES"

70 Chemin des Platanes
13100 AIX-EN-PROVENCE

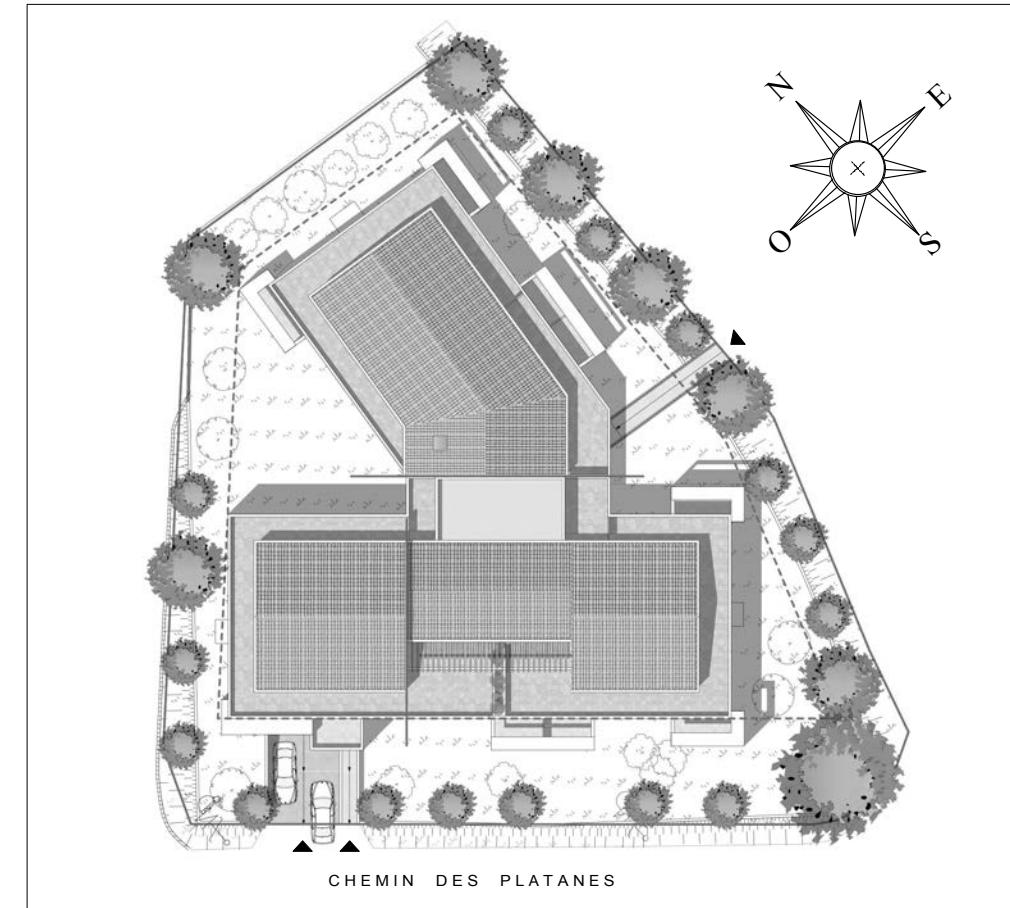

Appartement 009
4 Pièces, Rez-de-Chaussée

MARC FARCY ARCHITECTE DPLG
75, Avenue Niel
75017 PARIS



 **BONAPARTE PROMOTION**



"LES GRANDS PLATANES"

70 Chemin des Platanes
13100 AIX-EN-PROVENCE


Appartement 009
4 pièces , Rez-de-chaussée

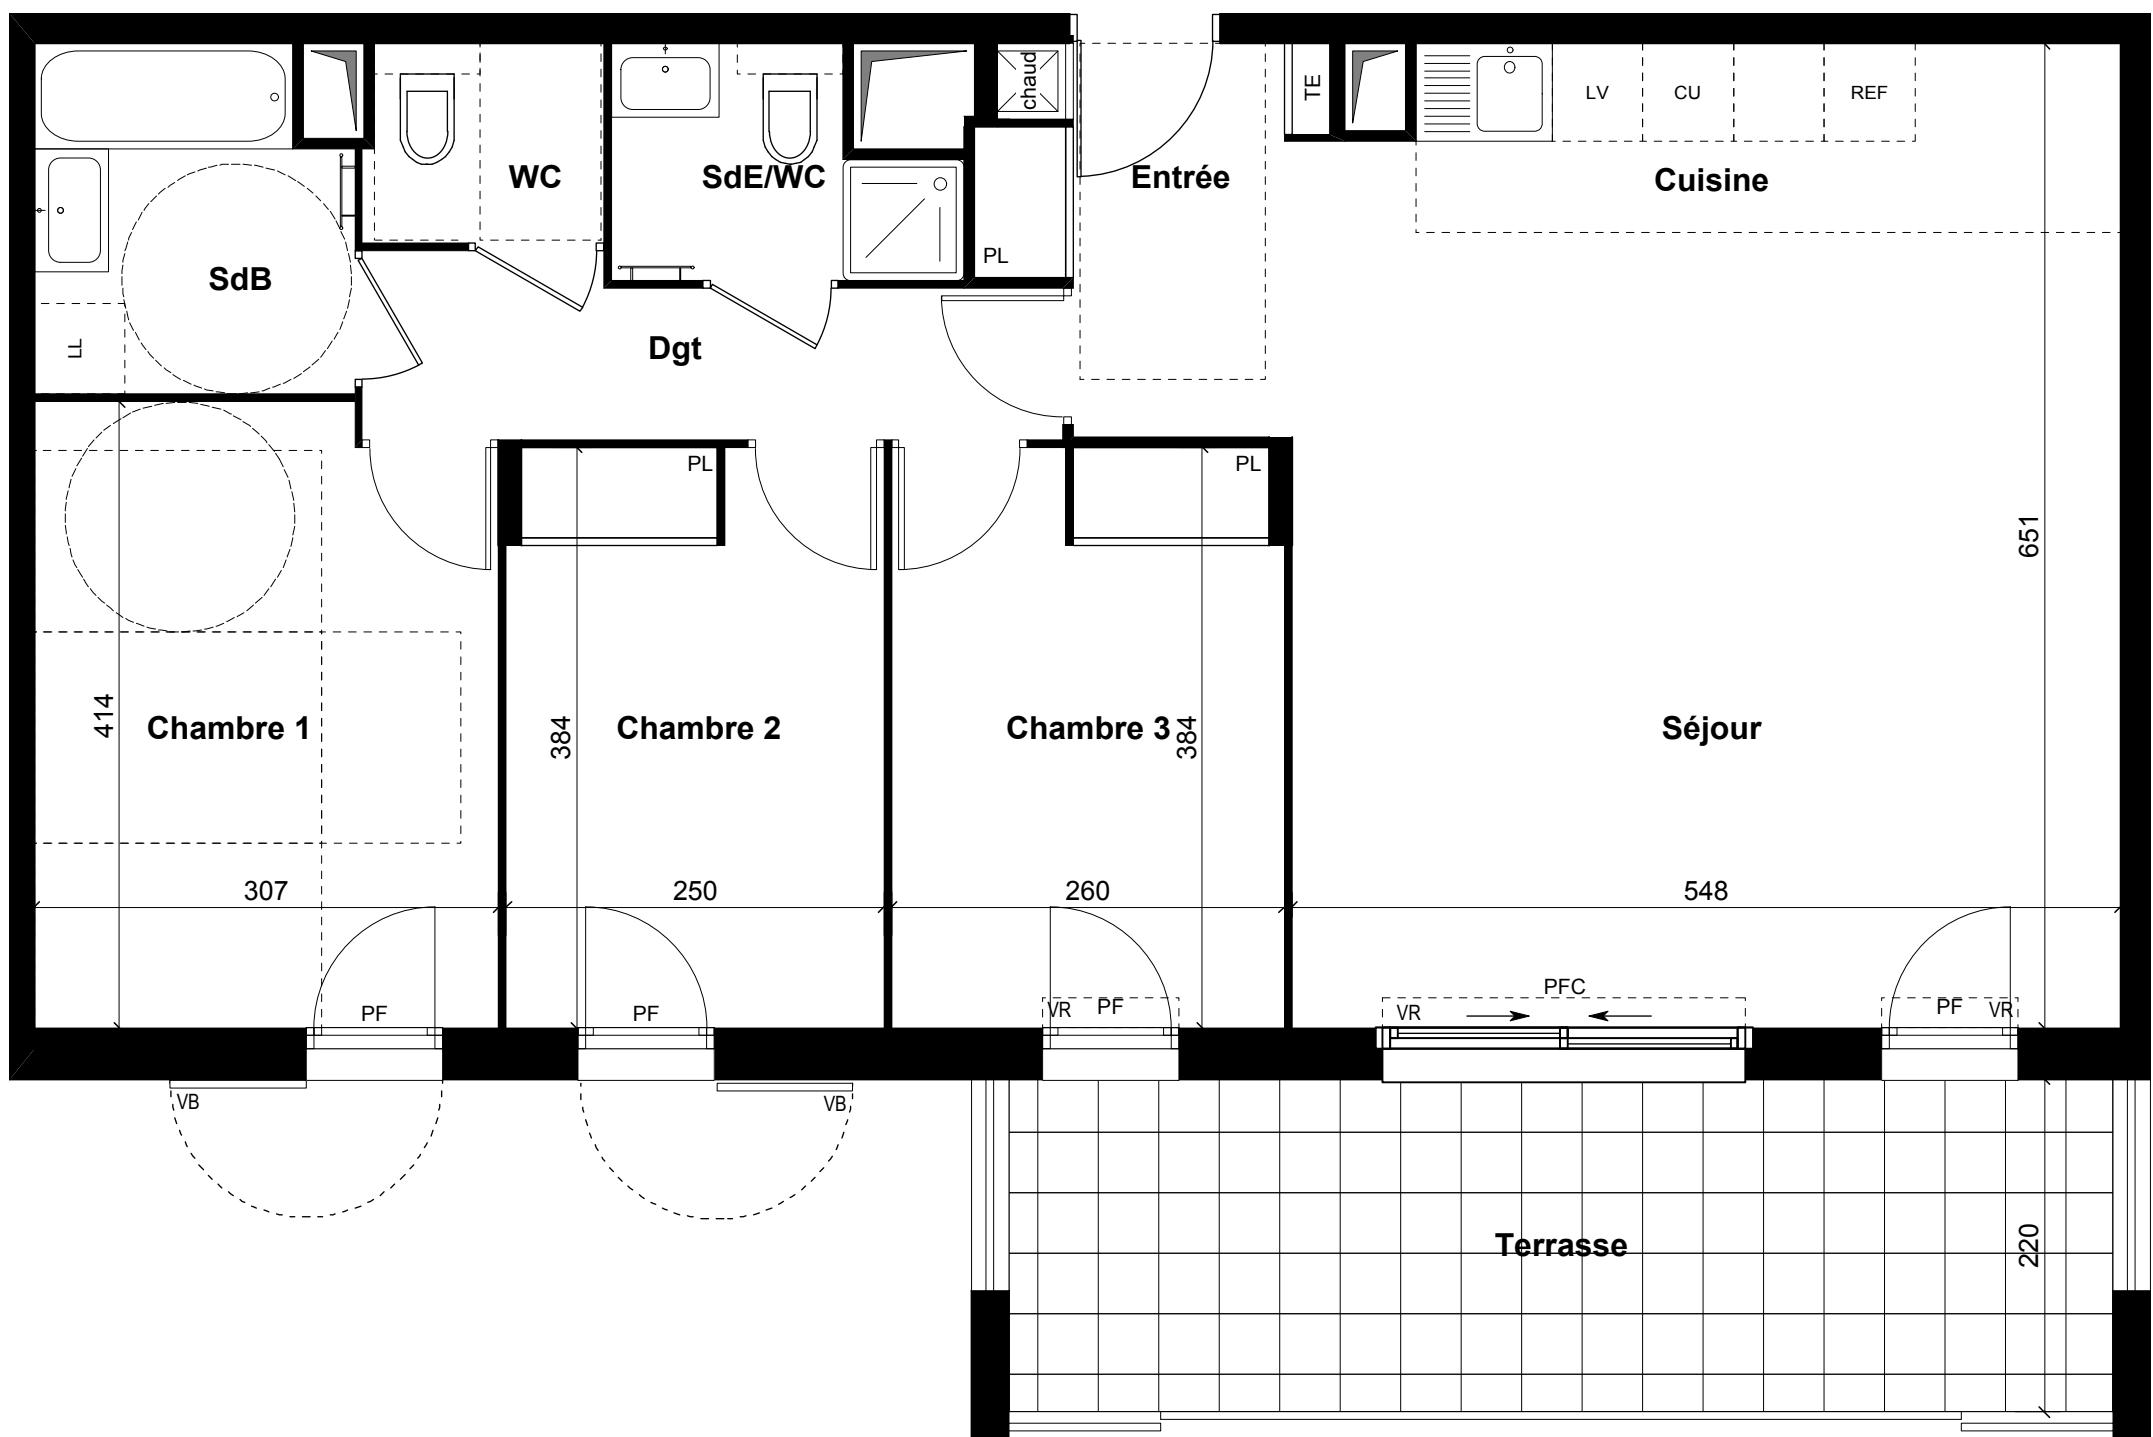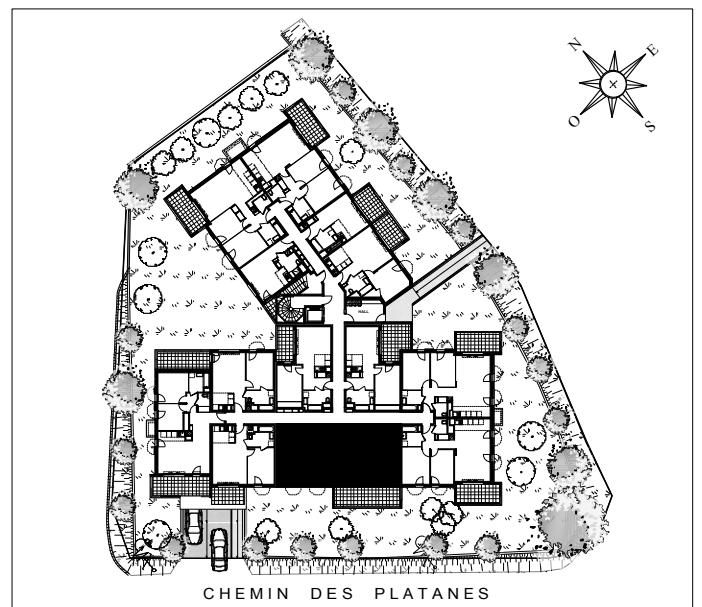

LEGENDE

PF : PORTE FENETRE
F : FENETRE
PFC : PORTE FENETRE COULISSANTE
G-C : GARDE-CORPS
VR : VOLET ROULANT
VB : VOLET BATTANT
TE : TABLEAU ELECTRIQUE
SOFFITE - FAUX PLAFOND
SÈCHE SERVIETTE
Cloison démontable
CLOISON DÉMONTABLE

0 1 2 3 4 5m

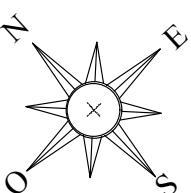

NOTA : Des modifications sont susceptibles d'être apportées à ce plan, en fonction des nécessités techniques de la réalisation, tant en ce qui concerne les dimensions libres que l'équipement. Les surfaces indiquées sont approximatives. Les retombées, soffites, faux plafonds, canalisations, ballons d'eau chaude, ainsi que l'emplacement des équipements sont figurés à titre indicatif. Les dimensions de radiateur ou convecteur ne sont pas contractuelles.

17/02/2017

Indice 0

	Surface Habitable
Réception :	39,45 m ²
dont: Entrée : 4,25 m ²	
Séjour : 29,40 m ²	
Cuisine : 5,80 m ²	
Chambre 1	12,40 m ²
Chambre 2	9,50 m ²
Chambre 3	9,90 m ²
Dégagement	5,00 m ²
Salle de bains	4,70 m ²
Salle d'eau/Wc	2,95 m ²
Wc	1,90 m ²
TOTAL SURFACE HABITABLE	85,80 m²

NOTA : la surface des placards est incluse dans celles des pièces attenantes

TERRASSE	16,00 m ²
----------	----------------------