


Les Apparts - Côté Jardin





Lot 1A7a
93330 NEUILLY-SUR-MARNE

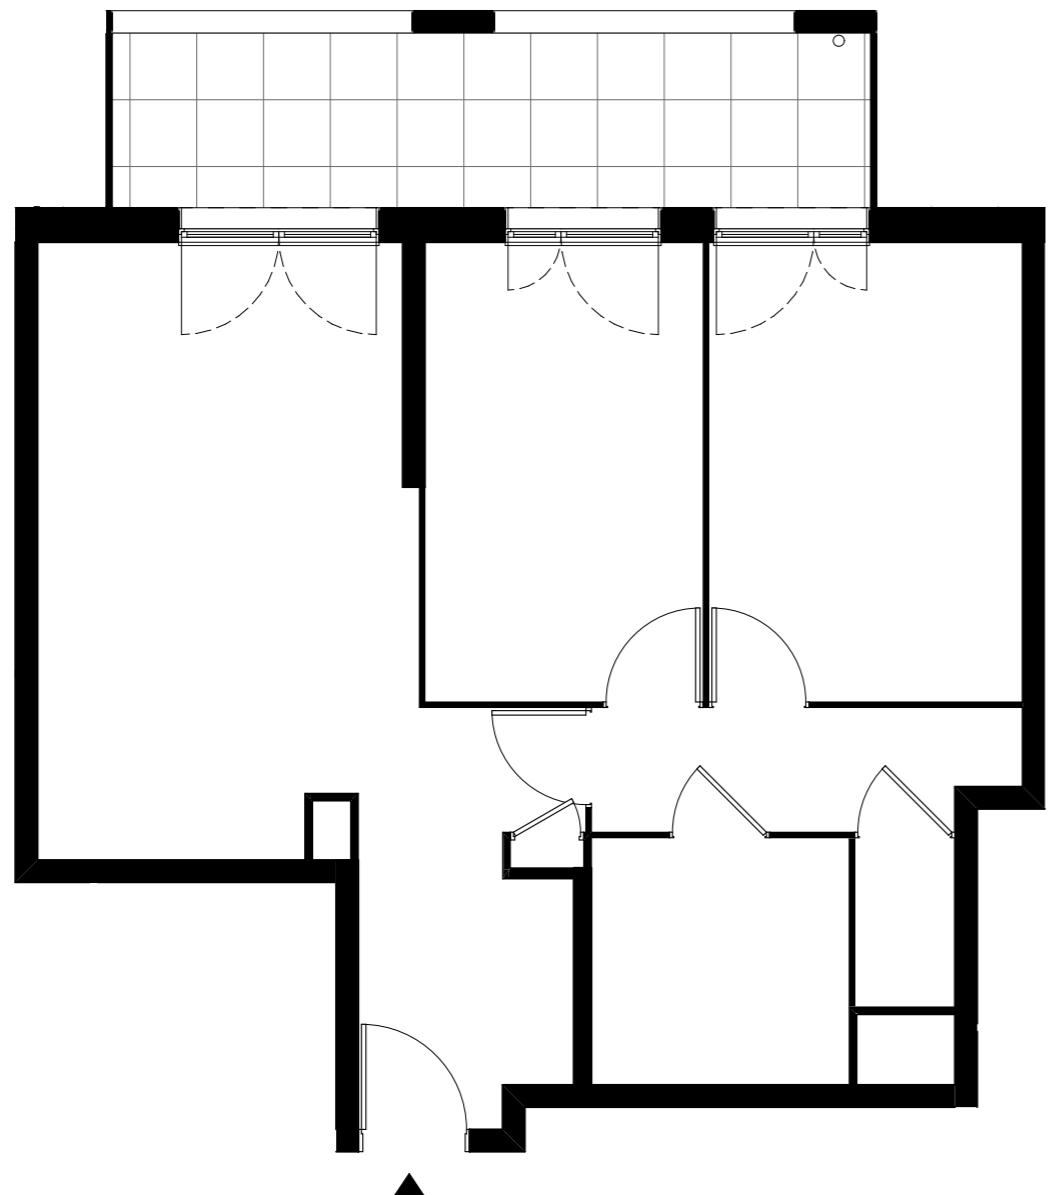

BATIMENT	A
APPARTEMENT	3 pièces
NIVEAU	R+1
TYPE	134

LEGENDE PLAN

EV	Evier
LV	Lave-vaisselle
LL	Lave-linge
SL	Sèche-linge
RF	Réfrigérateur
CU	Plaque de cuisson
CH	Chaudière à gaz individuel
SS	Sèche-serviette
PF	Porte-fenêtre
F	Fenêtre
FF	Fenêtre fixe
FT	Fenêtre de toit
VR	Volet roulant
VB	Volet battant
VP	Volet pliant
VC	Volet coulissant
EP	Descente pluviale
TE	Porte-fenêtre
	Soffites et faux-plafonds
	Poutres et retombées
	Carrelage au sol

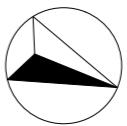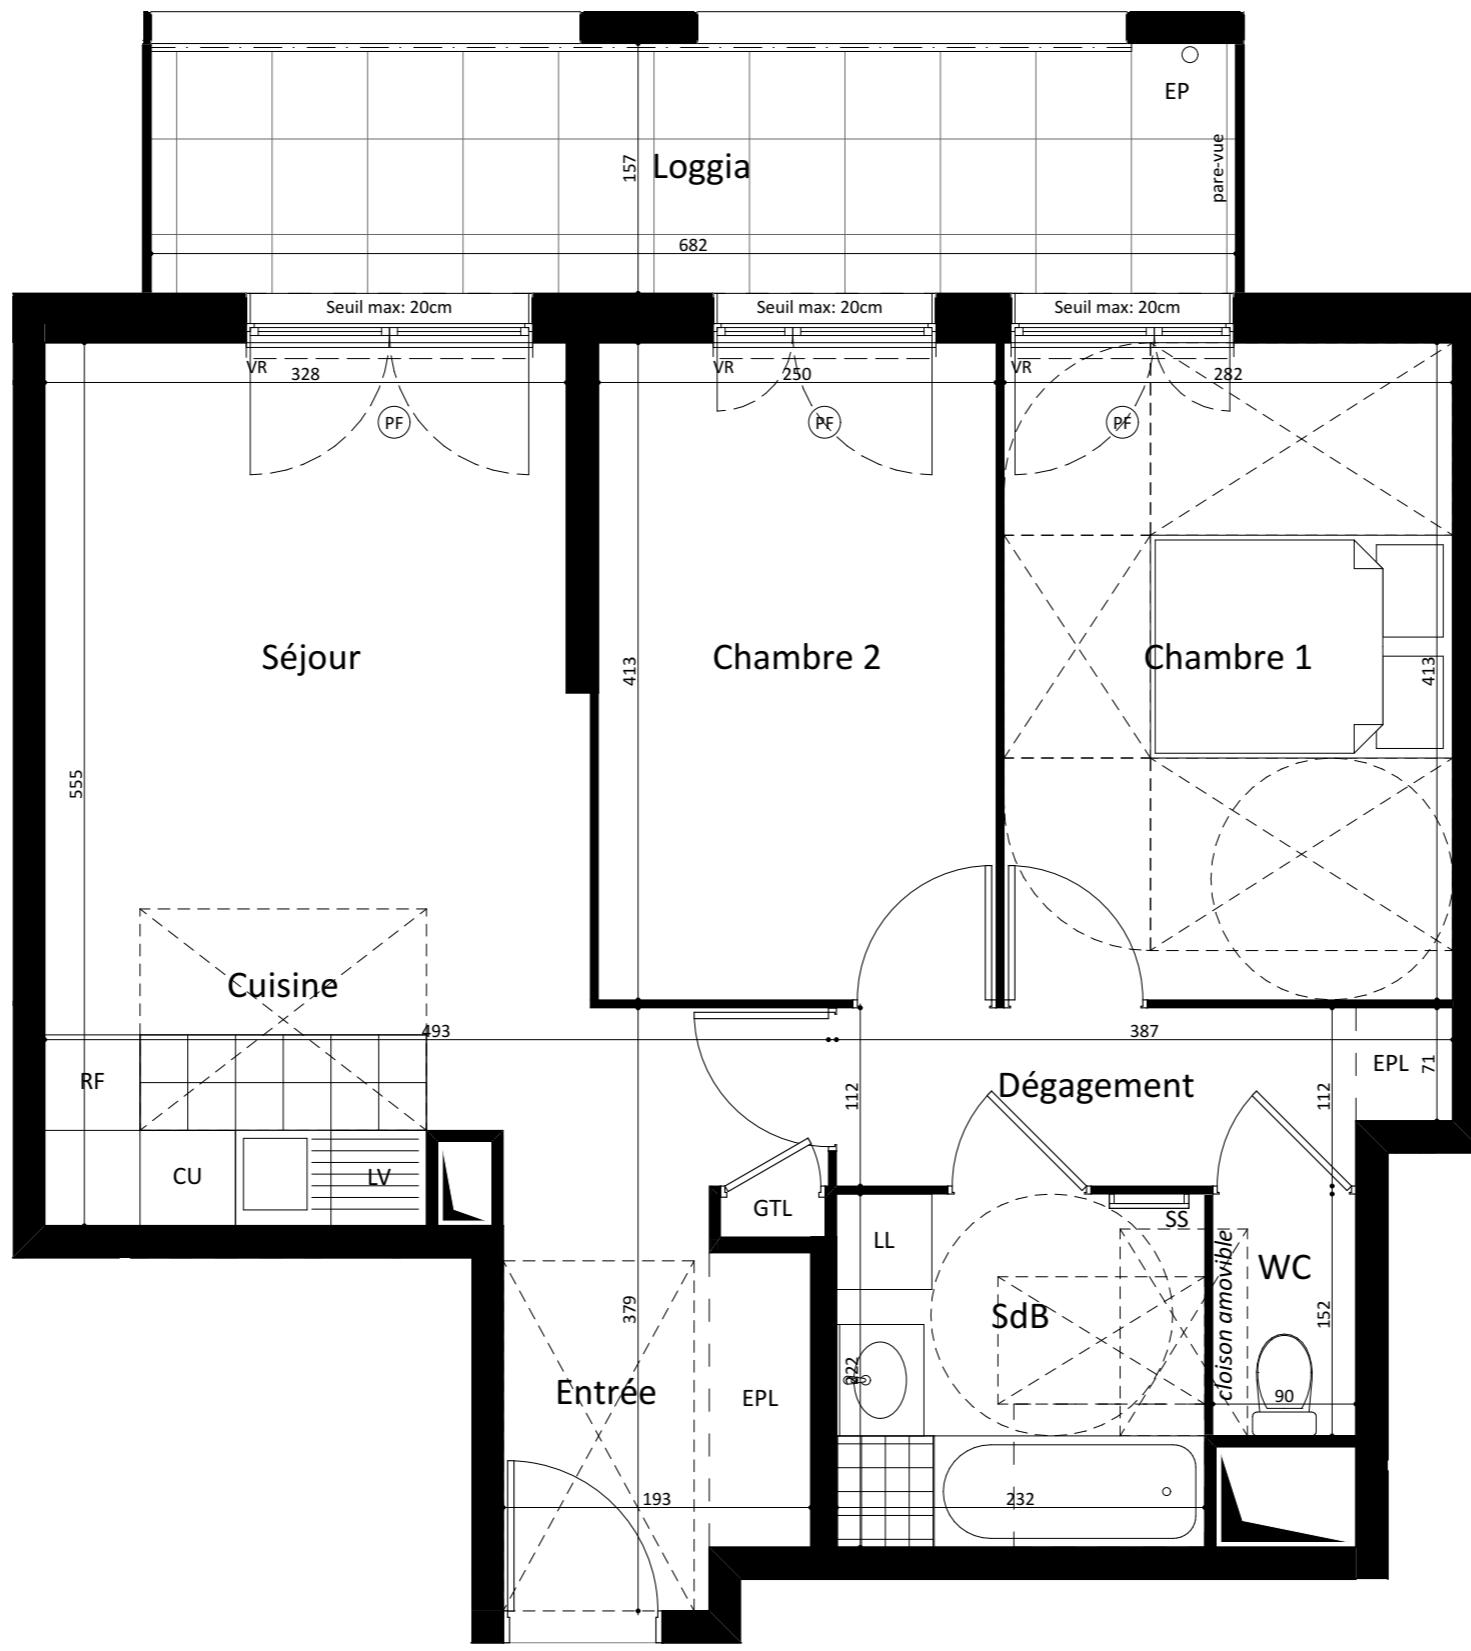


A number line from 0 to 5 with tick marks every 0.25 units. The segments between tick marks are shaded black. The segments from 0 to 0.25, 0.75 to 1, 2.25 to 3, and 3.75 to 4 are explicitly labeled as black.

Les Apparts Côté Jardin

Lot 1A7a
0 NEUILLY-SUR-MARNE

BATIMENT	A
APPARTEMENT	3 pièces
NIVEAU	R+1
TYPE	134

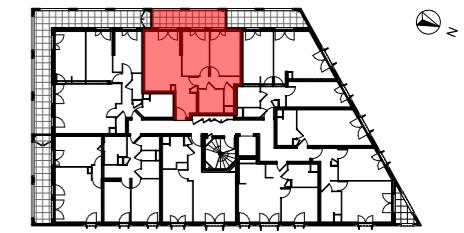

ENTREE	4,10 m ²
RECEPTION	20,71 m ²
SEJOUR	17,83 m ²
CUISINE	2,88 m ²
CHAMBRE 1	11,65 m ²
CHAMBRE 2	10,32 m ²
DEGAGEMENT	4,09 m ²
SDB	5,14 m ²
WC	1,37 m ²

TOTAL SURFACE HABITABLE	57,38 m²
TOTAL SURFACE UTILE	0,00 m²
BALCON	0,00 m ²
LOGGIA	10,71 m ²
TERRASSE	0,00 m ²
JARDIN	0,00 m ²
TOTAL SURFACE ANNEXES	10,71 m²

NB : Le présent document exprime la figure et les dispositions générales de l'appartement. Les surfaces sont approximatives. Des variations peuvent intervenir en fonction de contraintes techniques et/ou réglementaires de la réalisation, tant en ce qui concerne les dimensions libres que l'équipement. Les retombées de poutres, faux-plafonds, soffites, canalisations, ne sont pas tous figurés et peuvent être modifiés pour des raisons techniques. La hauteur sous soffites, faux-plafonds et retombées de poutres ne serait être inférieure à 2,00 m. Les éléments de meubles de cuisine et les implantations des équipements électriques sont présentés à titre indicatif.

DATE: 01/03/2018 IND: A