


Les Apparts Côté parc

ZAC de la maison blanche
lot 1A-3b avenue de Suffren
Neuilly sur Marne 93 330

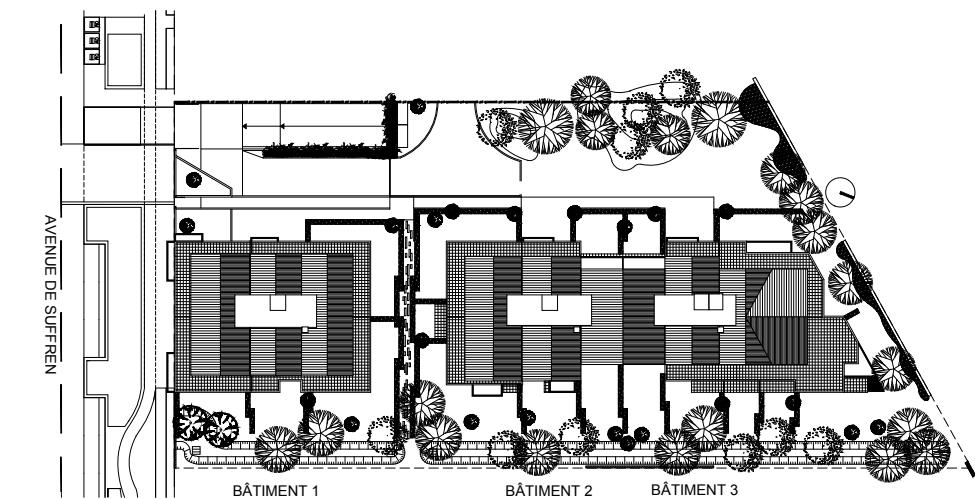


Bâtiment 3
Appartement n° 321
4 pièces, 2eme étage

Les Apparts



Côté parc

ZAC de la maison blanche
lot 1A-3b avenue de Suffren
Neuilly sur Marne 93 330

Bâtiment 3
Appartement n° 321
4 pièces, 2eme étage

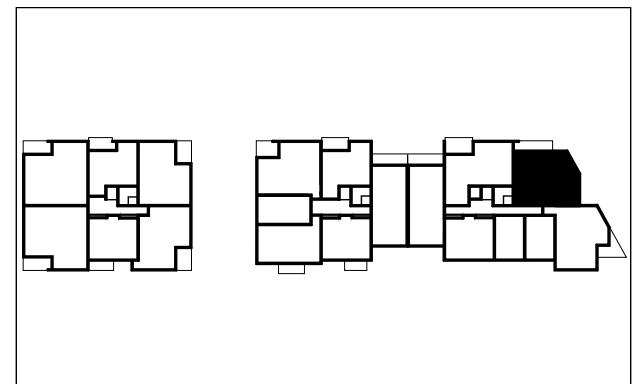

| | Surfaces Habitables |
|--|---------------------------|
| Réception: dont: Entrée : 4.58m ² Séjour: 19.03m ² Cuisine : 6.22m ² | 29.83m ² |
| Chambre 1 | 11.48m ² |
| Chambre 2 | 9.68m ² |
| Chambre3 | 9.13m ² |
| Dégagement | 4.21m ² |
| Salle de Bains | 5.34m ² |
| Wc | 1.09m ² |
| Salle d'eau | 2.04m ² |
| TOTAL | 72.80m² |
| NOTA: la surface des placards est inclue dans celle des pièces attenantes | |
| BALCON | 7.70m² |

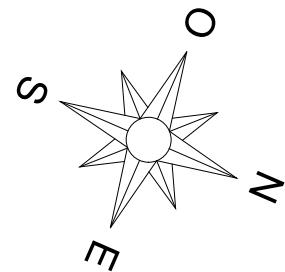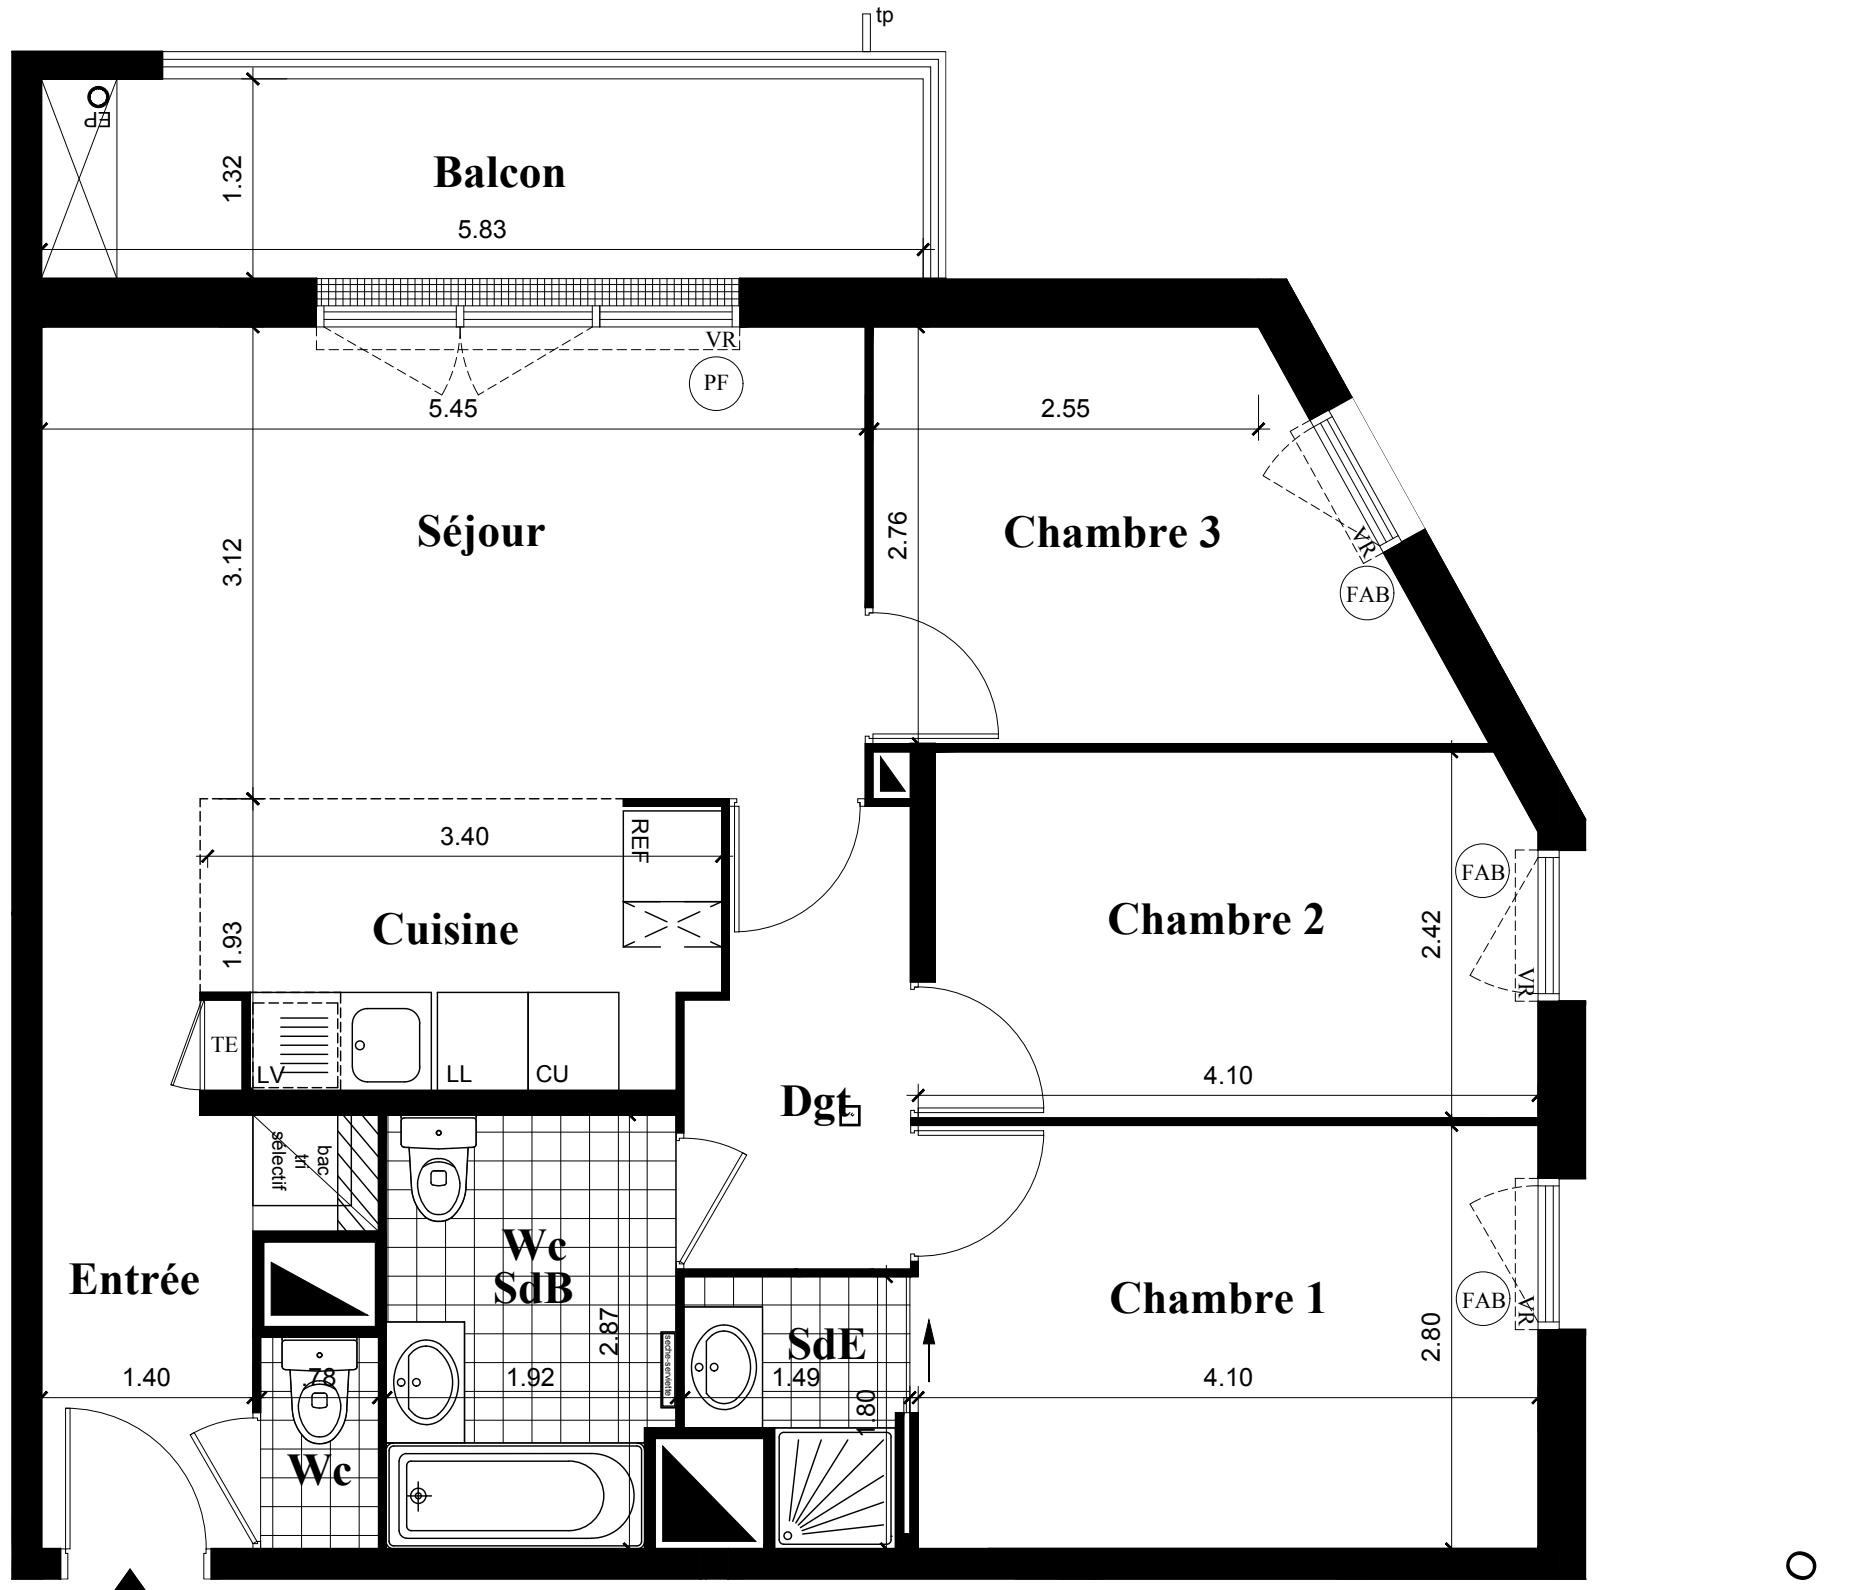

-- juin 2017 - Indice 0