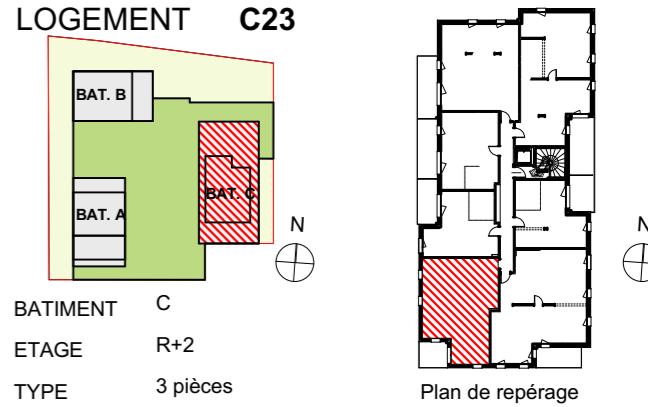


LES PATIOS


 Lot 2, Ecoquartier des Tanneries,
Lingolsheim


PIECES	SURFACES
Entrée	9.11 m ²
Séjour	19.30 m ²
Cuisine	5.71 m ²
Cellier	1.50 m ²
Placard	0.94 m ²
Wc	1.20 m ²
Salle d'eau	4.73 m ²
Dégagement	- m ²
Chambre 1	9.05 m ²
Chambre 2	11.04 m ²
Chambre 3	- m ²
TOTAL HABITABLE	62.58 m²
Terrasse / balcon	7.03 m ²
Jardin à jouissance privative	/ m ²
TOTAL EXTERIEUR	7.03 m²

Légende fenêtre	Légende mobilier
PF : Porte-Fenêtre	LL : Lave-Linge
FE : Fenêtre	LV : Lave-Vaisselle
OB : Oscillo-Battant	*** : Réfrigérateur
OF : Ouvrant à la Française	● EP : Tuyaux de descente des eaux pluviales
VR : Volet Roulant	□ : Robinet de puisage

Légende électrique	
[-] Tableau électrique	○ Point lumineux
○ Détecteur avertisseur autonome de fumée	○ Prise de courant 2P+T 16A
■ Vidéophone	○ Prise de courant 16A étanche
□ Thermostat	○ Prise RJ45
△ Applique	○ Sortie de câble

NB : La surface des placards est comprise dans la pièce correspondante
Soffite, faux-plafond ou sous poutre : hauteur libre mini 215cm

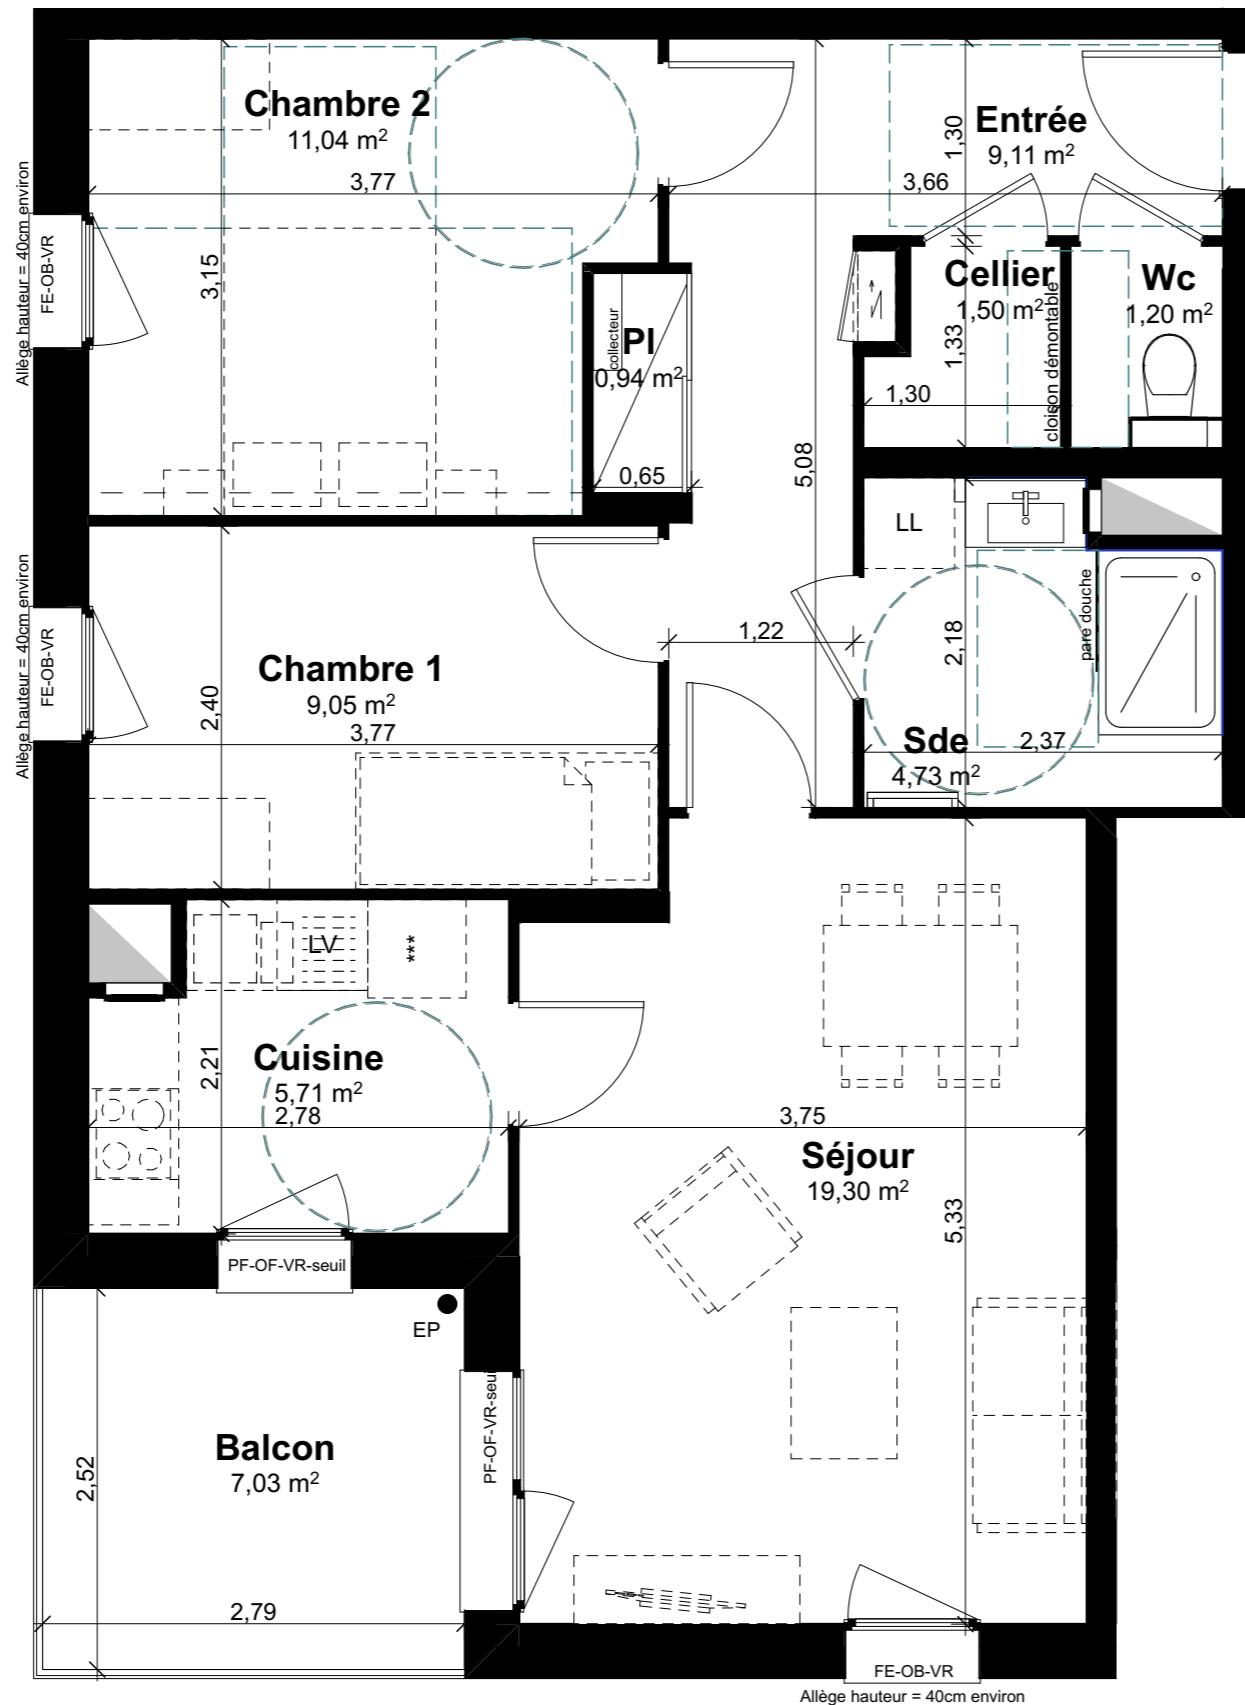 Architectes : **LOCUS Architects**
 32, rue Jules Rathgeber
 67100 STRASBOURG Pays
 tel : 03 88 32 56 10

PLAN DE VENTE
PROVISOIRE

NOTA : Des modifications sont susceptibles d'être apportées en fonction des nécessités techniques et administratives pour les dimensions libres et des équipements. Les surfaces sont approximatives. Les retombés, soffites, faux-plafonds, canalisations, béc, sont mentionnés à titre indicatif. Le mobilier est indicatif et notamment l'emplacement des équipements sanitaires et leur aménagement. La taille des corps de chauffe sera définie en fonction du volume à chauffer.

Date initiale : 11/04/2018 Date de mise à jour :