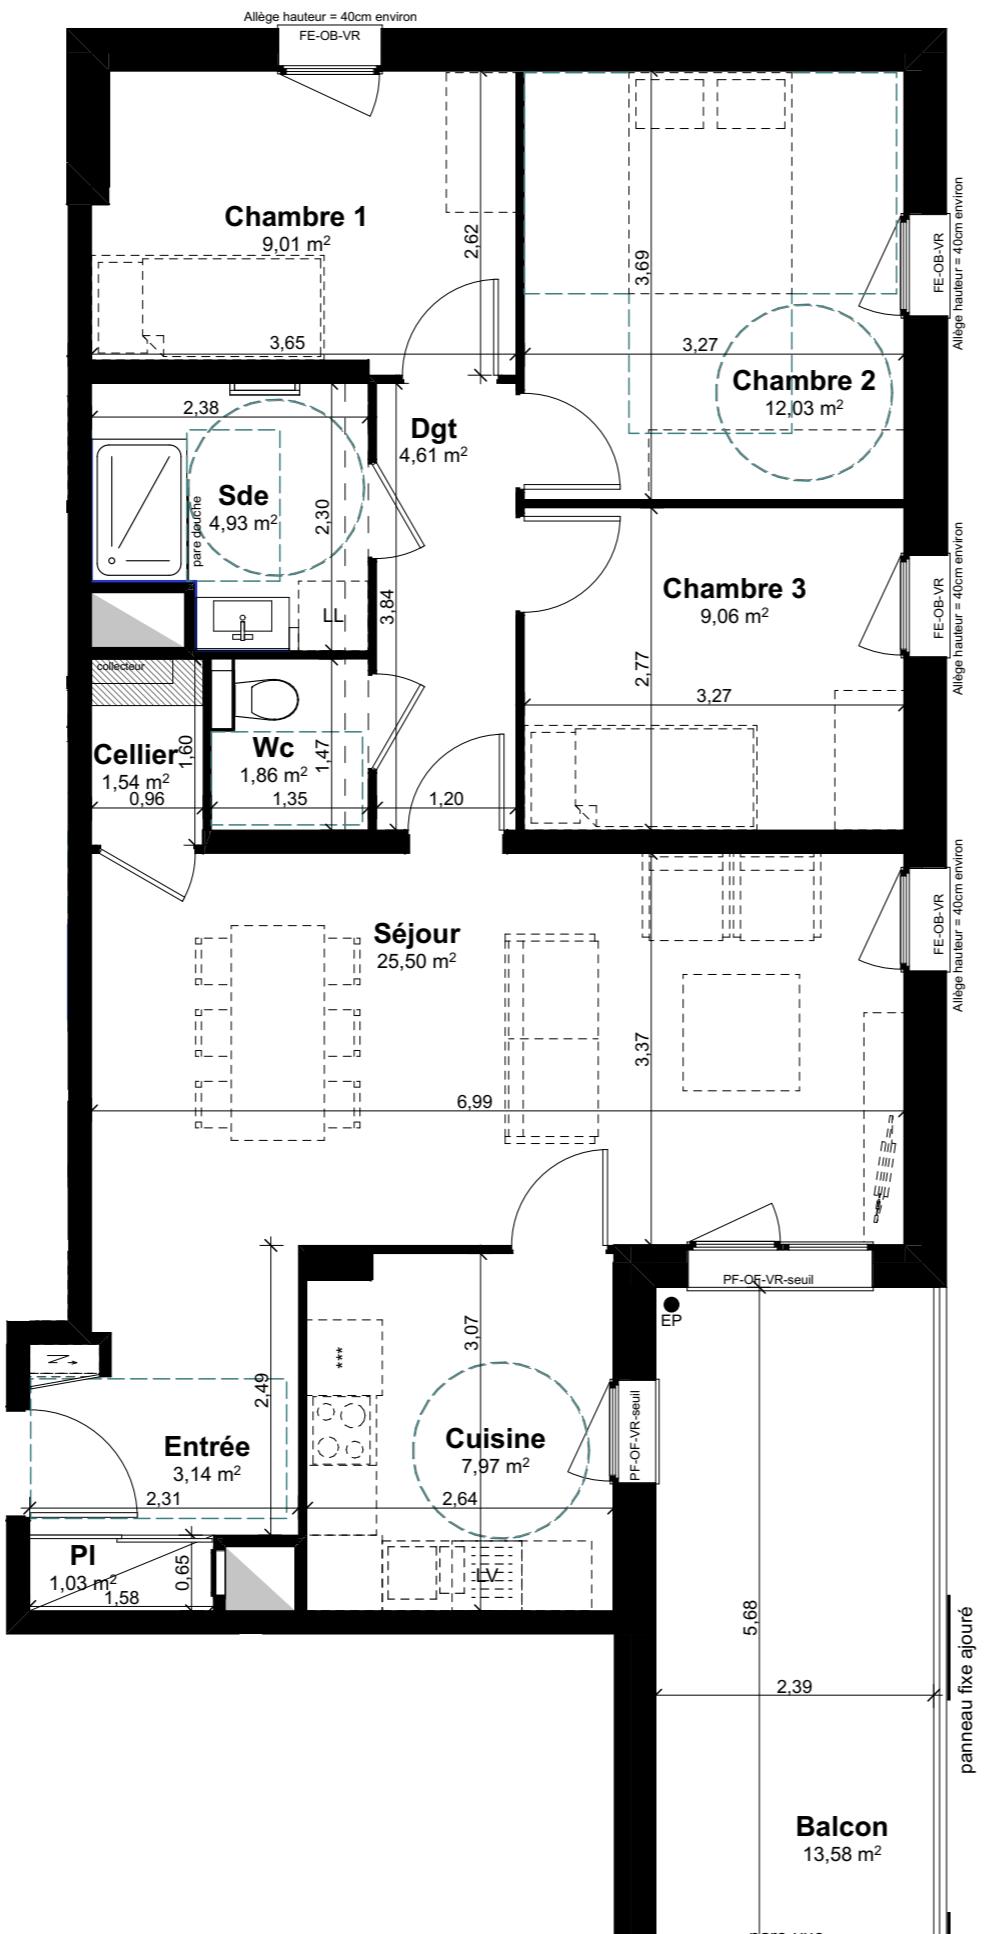
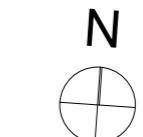
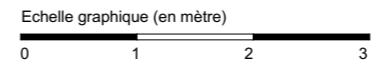
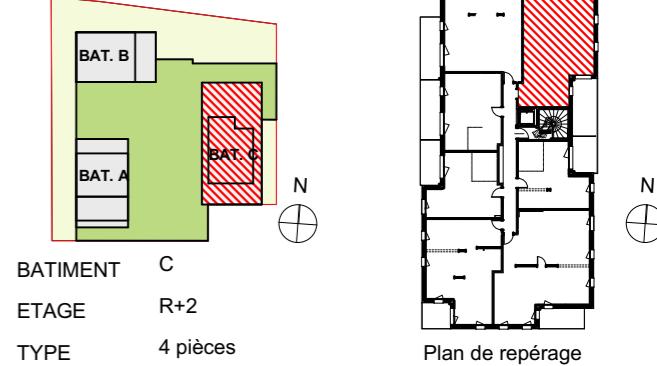


LES PATIOS

 Lot 2, Ecoquartier des Tanneries,
Lingolsheim

PLAN DE VENTE
PROVISOIRE

NOTA : Des modifications sont susceptibles d'être apportées en fonction des nécessités techniques et administratives pour les dimensions libres et des équipements. Les surfaces sont approximatives. Les retombés, soffites, faux-plafonds, canalisations, béc, sont mentionnés à titre indicatif. Le mobilier est indicatif et notamment l'emplacement des équipements sanitaires et leur aménagement. La taille des corps de chauffe sera définie en fonction du volume à chauffer.


LOGEMENT C27


PIECES	SURFACES
Entrée	3.14 m ²
Séjour	25.50 m ²
Cuisine	7.97 m ²
Cellier	1.54 m ²
Placard	1.03 m ²
Wc	1.86 m ²
Salle d'eau	4.93 m ²
Dégagement	4.61 m ²
Chambre 1	9.01 m ²
Chambre 2	12.03 m ²
Chambre 3	9.06 m ²
TOTAL HABITABLE	80.68 m²
Terrasse / balcon	13.58 m ²
Jardin à jouissance privative	/ m ²
TOTAL EXTERIEUR	13.58 m²

Légende fenêtre	Légende mobilier
PF : Porte-Fenêtre	LL : Lave-Linge
FE : Fenêtre	LV : Lave-Vaisselle
OB : Oscillo-Battant	*** : Réfrigérateur
OF : Ouvrant à la Française	● EP : Tuyaux de descente des eaux pluviales
VR : Volet Roulant	□ : Robinet de puisage

Légende électrique	
Tableau électrique	○ Point lumineux
Détecteur avertisseur autonome de fumée	○ Prise de courant 2P+T 16A
Vidéophone	○ Prise de courant 16A étanche
Thermostat	○ Prise RJ45
Applique	○ Sortie de câble

NB : La surface des placards est comprise dans la pièce correspondante

Soffite, faux-plafond ou sous poutre : hauteur libre mini 215cm

Architectes : **LOCUS Architects**
32, rue Jules Rathgeber
67100 STRASBOURG Pays
tel : 03 88 32 56 10



Date initiale : 11/04/2018 Date de mise à jour :