

LES EXCLUSIVES

Rue Sebastien et Jacques Lorenzi
93440 DUGNY

Maison 4 chambres
Maison n°9
PLAN DE RDC- R+1

Tableau des surfaces

Entrée	3.39 m²
Séjour/ Cuisine	34.59 m²
Sde	5.62 m²
TOTAL HABITABLE RDC	43.60 m²
Chambre 1	12.85 m²
Chambre 2	9.42 m²
Chambre 3	9.12 m²
Chambre 4	10.59 m²
Palier	4.83 m²
Sdb	5.89 m²
Wc	1.38 m²
TOTAL HABITABLE R+1	54.08 m²
SURFACE TOTAL RDC R+1	97.68 m²

Garage	15.82 m²
Terrasse	20.80 m²
Jardin	44.18 m²

PROVISOIRE

LEGENDE :

SOFFITE OU FAUX-PLAFOND

TABLEAU D'ABONNE


LAVE LINGE

LAVE VAISSELLE


CUISINIÈRE

REFRIGERATEUR

01/12/2017

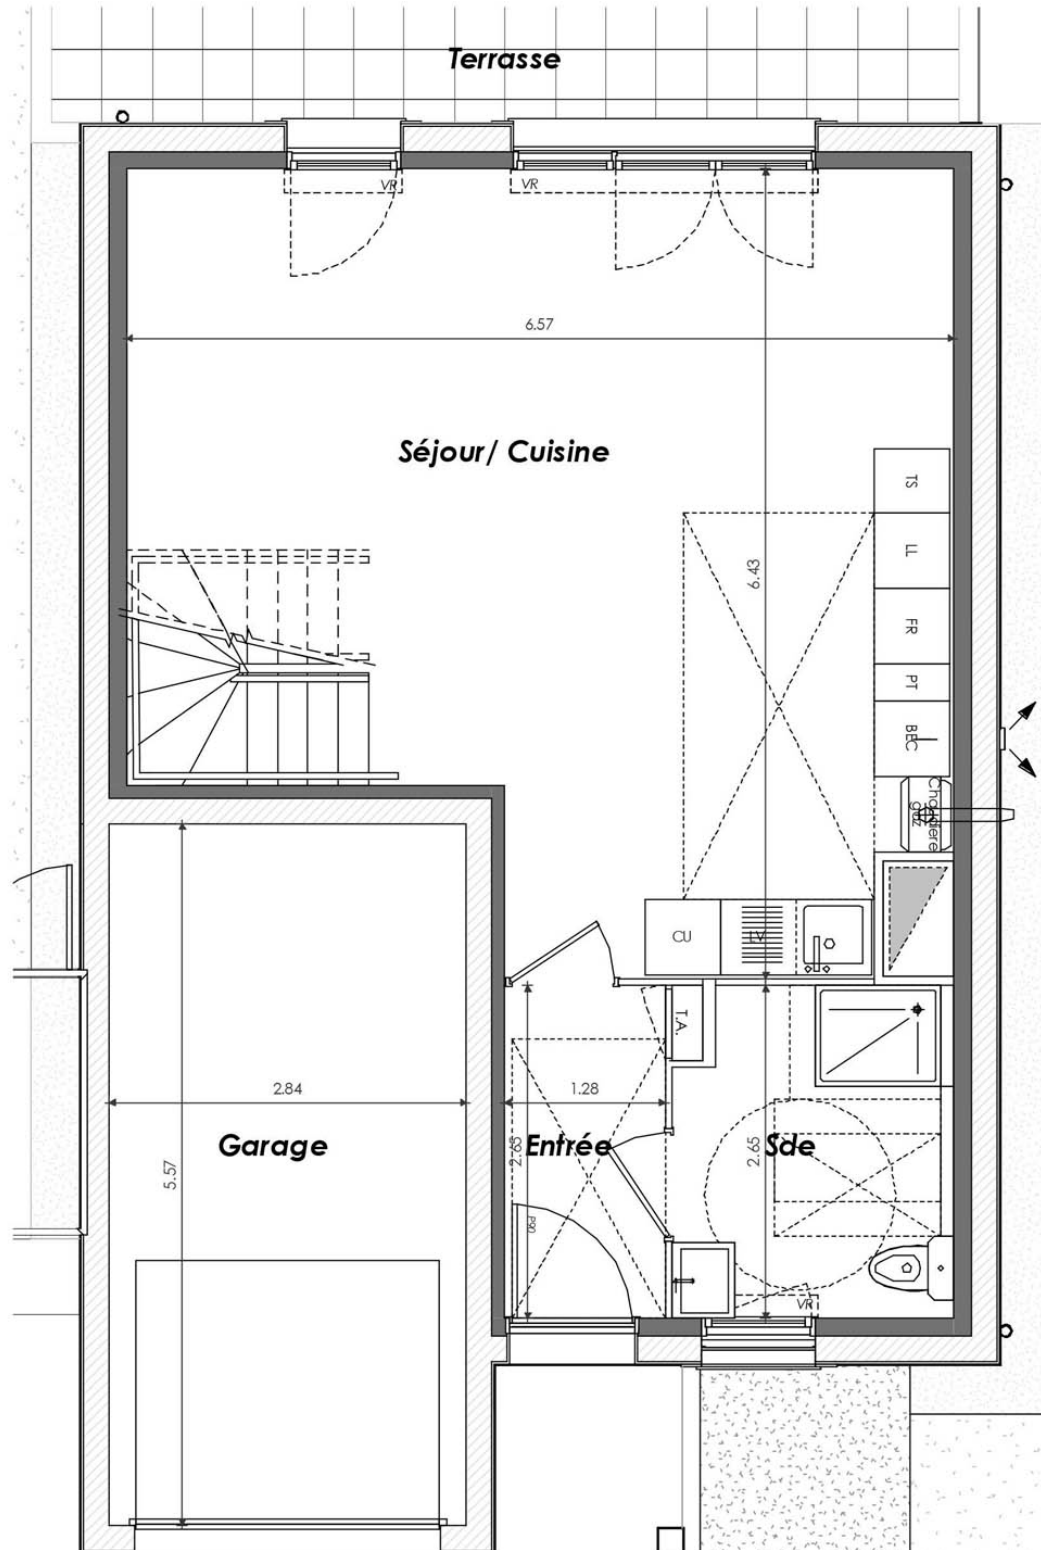

NIVEAU BAS

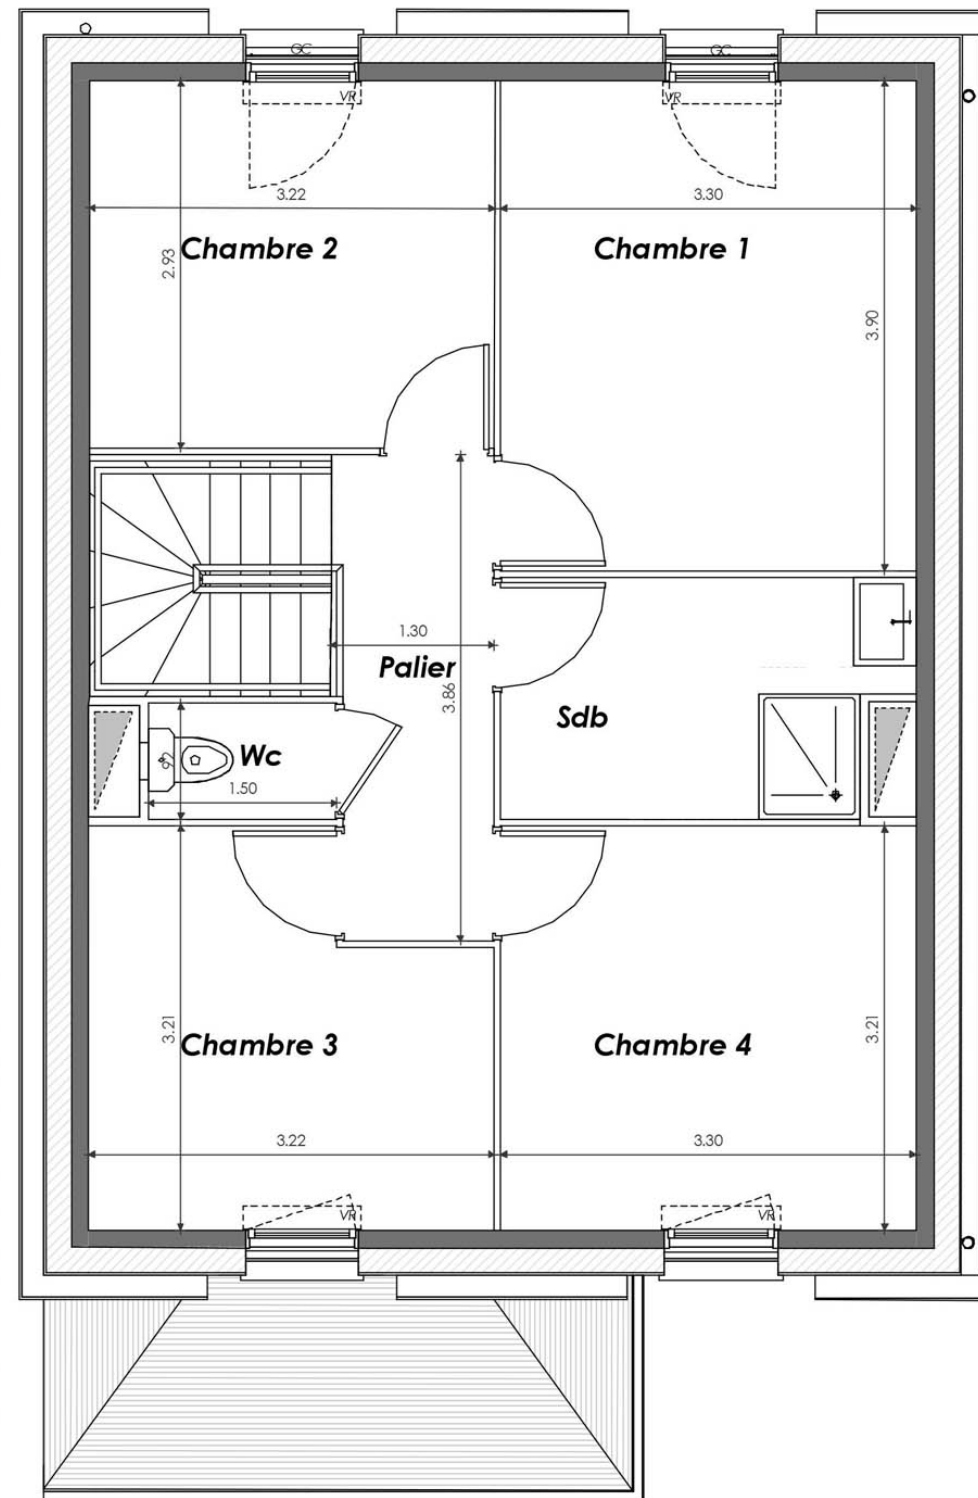

NIVEAU HAUT



NOTA : Les surfaces indiquées sont approximatives; celles des placards sont comprises dans les surface des pièces où ils se situent. Des modifications sont susceptibles d'être apportées à ce plan en fonction des nécessités techniques ou réglementaires, tant en ce qui concerne les dimensions libres que l'équipement. Les retombées de poutre, soffites, ainsi que l'emplacement des équipements sont figurés à titre indicatif. Le nombre, l'emplacement et les dimensions des convecteurs sont susceptibles d'être modifiés.



LES EXCLUSIVES

Rue Sebastien et Jacques Lorenzi
93440 DUGNY

Maison 4 chambres
Maison n°9
PLAN DE RDC- R+1

Tableau des surfaces

Entrée	3.39 m ²
Séjour/ Cuisine	34.59 m ²
Sde	5.62 m ²
TOTAL HABITABLE RDC	43.60 m ²
Chambre 1	12.85 m ²
Chambre 2	9.42 m ²
Chambre 3	9.12 m ²
Chambre 4	10.59 m ²
Palier	4.83 m ²
Sdb	5.89 m ²
Wc	1.38 m ²
TOTAL HABITABLE R+1	54.08 m ²
SURFACE TOTAL RDC R+1	97.68 m ²

Garage	15.82 m ²
Terrasse	20.80 m ²
Jardin	44.18 m ²

PROVISOIRE