





TRIPTIK
AVENUE DE STALINGRAD - AVENUE RASPAIL
93170 BAGNOLET

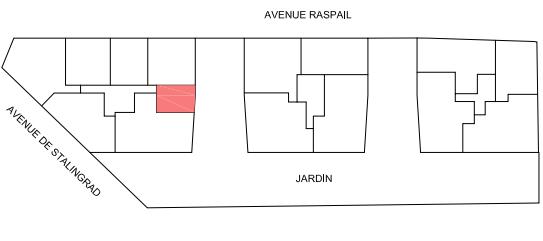

BAT.	NIV.	APT n°.	TYPE
A	R+2	A-26	T1

Surface habitable en m ²	
Entrée	3.38 m ²
Pièce de vie	16.56 m ²
Salle d'eau	5.43 m ²
TOTAL SHAB	25.37 m²

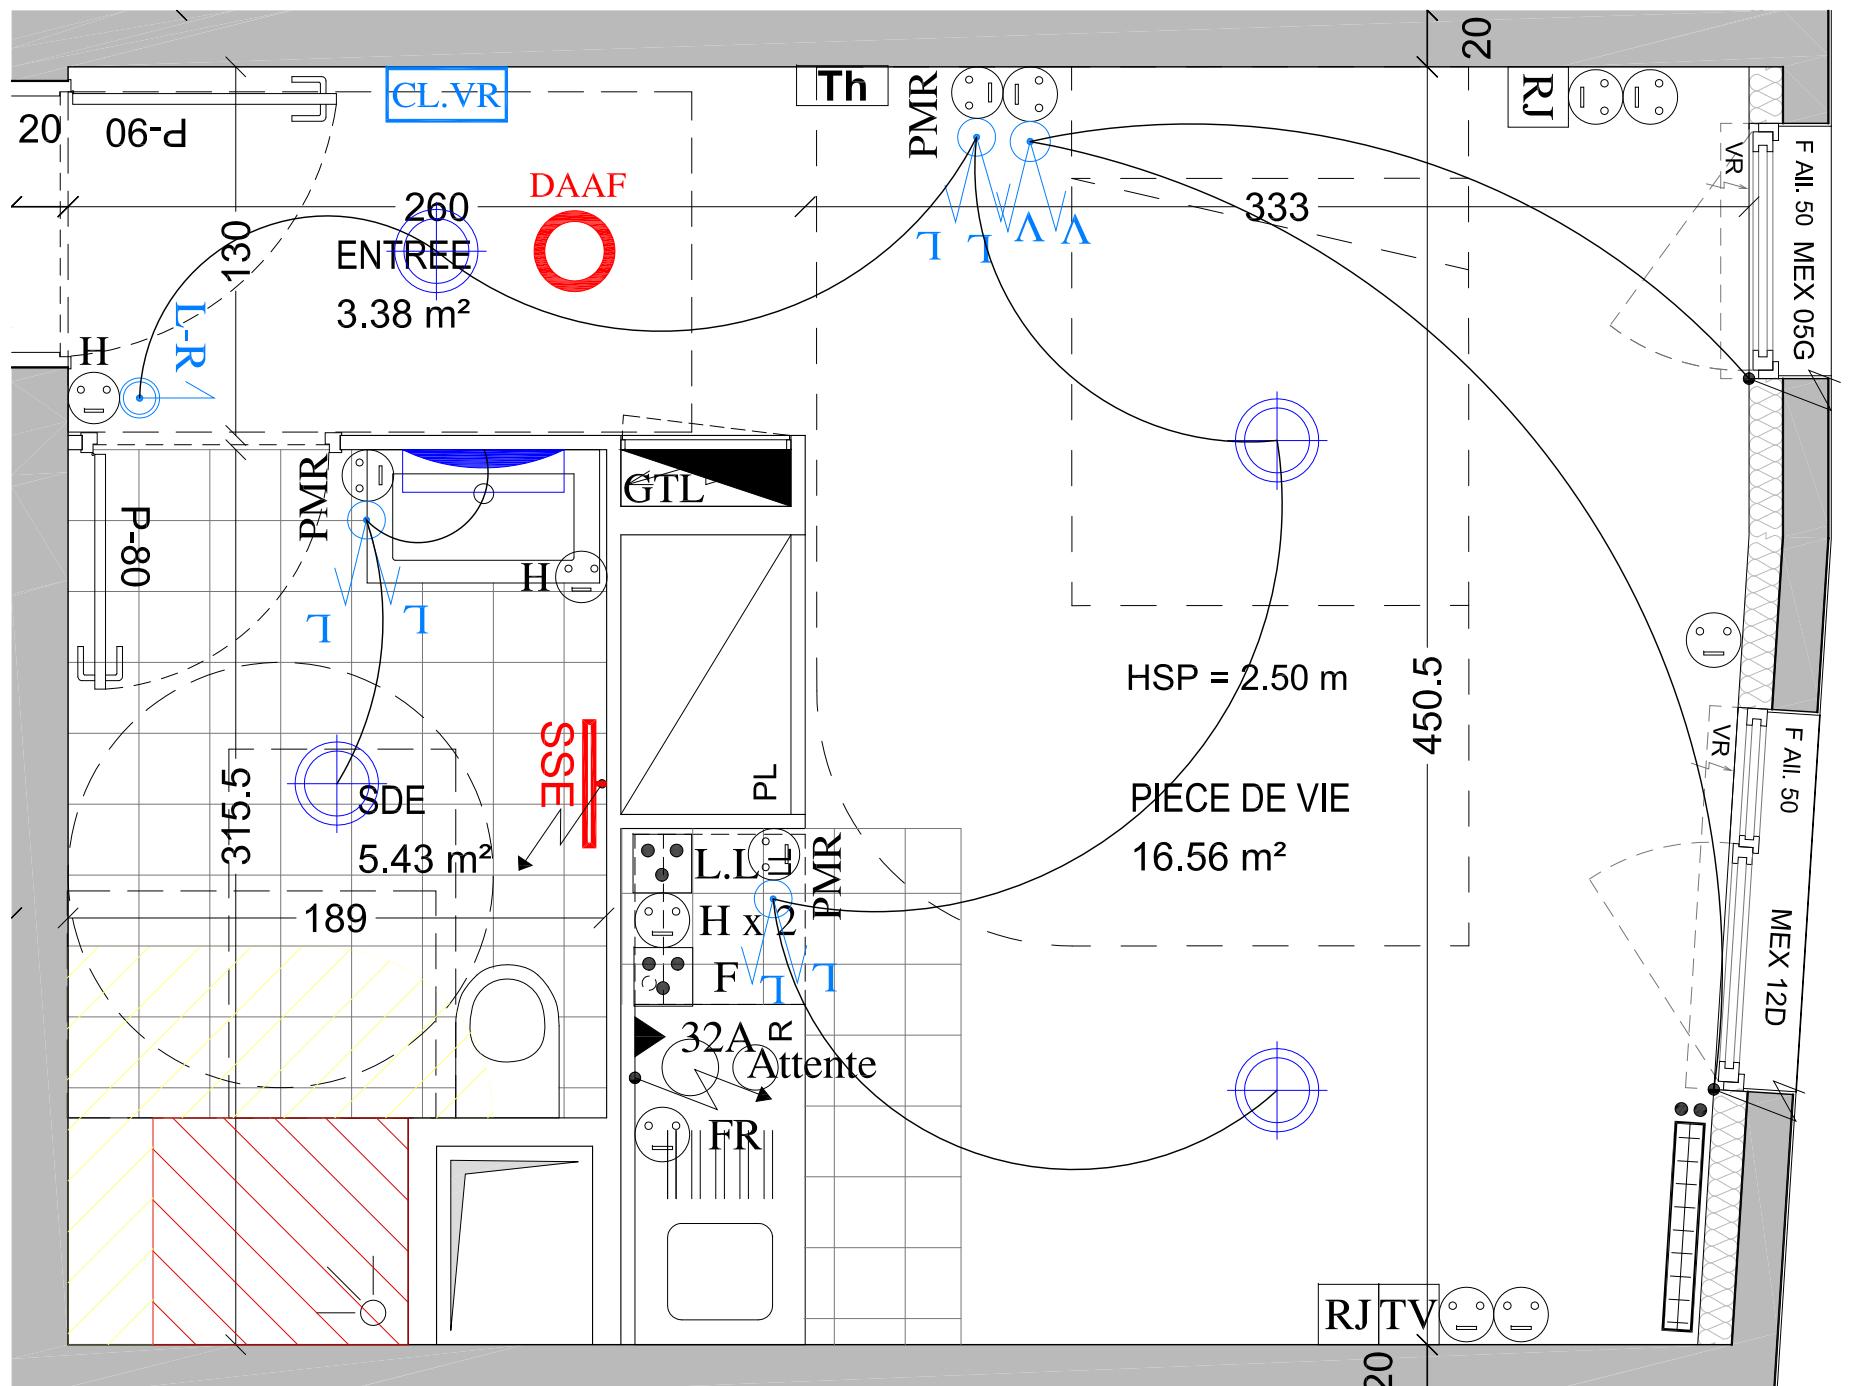

0 1 2

INDICE: A DATE: 26/02/18

LEGENDE ELECTRIQUE

Interrupteur volet roulant, simple allumage radio	Interrupteur radio, simple allumage étanche à voyant	Interrupteur radio double commande volets roulants	Point d'éclairage avec douille DCL	2 Prises de courant 2P 10/16A à 1m du sol	Prise TV coaxiale à 0.45m du sol	Prise 32A Plaque de cuisson	Alim volet roulant électrique	Volume de sécurité 1
Interrupteur simple allumage radio	Commande centralisée de Lumières + Volets Roulants électrique	Détecteur de présence	Hublot étanche applique / plafond	1 Prise de courant 2P 10/16A à 1m du sol	Prise RJ45 à 0.45m du sol	Prise 16A spécialisée Four	Sonnette porte palier	Volume de sécurité 2
Interrupteur simple allumage radio retro éclairé (entrées logements)	Interrupteur double allumage radio	Applique étanche extérieure	Prise de courant 2P 10/16A à 0.45m du sol	Prise de courant FRIGO à 0.45m du sol	Prise de courant 16A spécialisée Lave Vaisselle	Prise de courant double Flexom V2	Vidéophone	
Interrupteur radio, simple allumage à voyant	Interrupteur radio double commande Lumière et volet roulant	Applique sanitaire	Prise de courant 2P 10/16A (Accessibilité Personnes Handicapées) à 1m du sol	Prise de courant étanche	Prise de courant 16A spécialisée Lave Linge	Alim élec en attente pour la hotte ou l'éclairage	Centrale de programmation chauffage de chez LEGRAND	Détecteur autonome avertisseur de fumée

NOTA: Des modifications sont susceptibles d'être apportées à ce plan en fonction des contraintes techniques ou réglementaires de la réalisation. Les emplacements des équipements figurent à titre indicatif. Les surfaces et les hauteurs sous plafond indiquées sont approximatives. Les retombées soffites, faux-plafonds, ainsi que l'emplacement des équipements sanitaires ne sont pas figurés ou le sont à titre indicatif. Le nombre, la taille et l'emplacement des radiateurs sont donnés à titre indicatif et seront précisés après étude thermique.

LEGENDE	
LV	Lave-vaisselle
LL	Lave-linge
R	Réfrigérateur
C	Bloc cuisson
TP	Trop plein
VR	Volet roulant électrique
PF	Porte fenêtre
F All.50	Fenêtre allège 50cm
EP	Descente eau pluviale
PL	Placard
	Soffite et faux-plafond
	Cloison démontable