



N

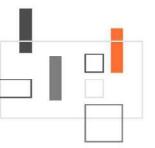

LE GONCOURT
AUBERVILLIERS

BONAPARTE
PROMOTION

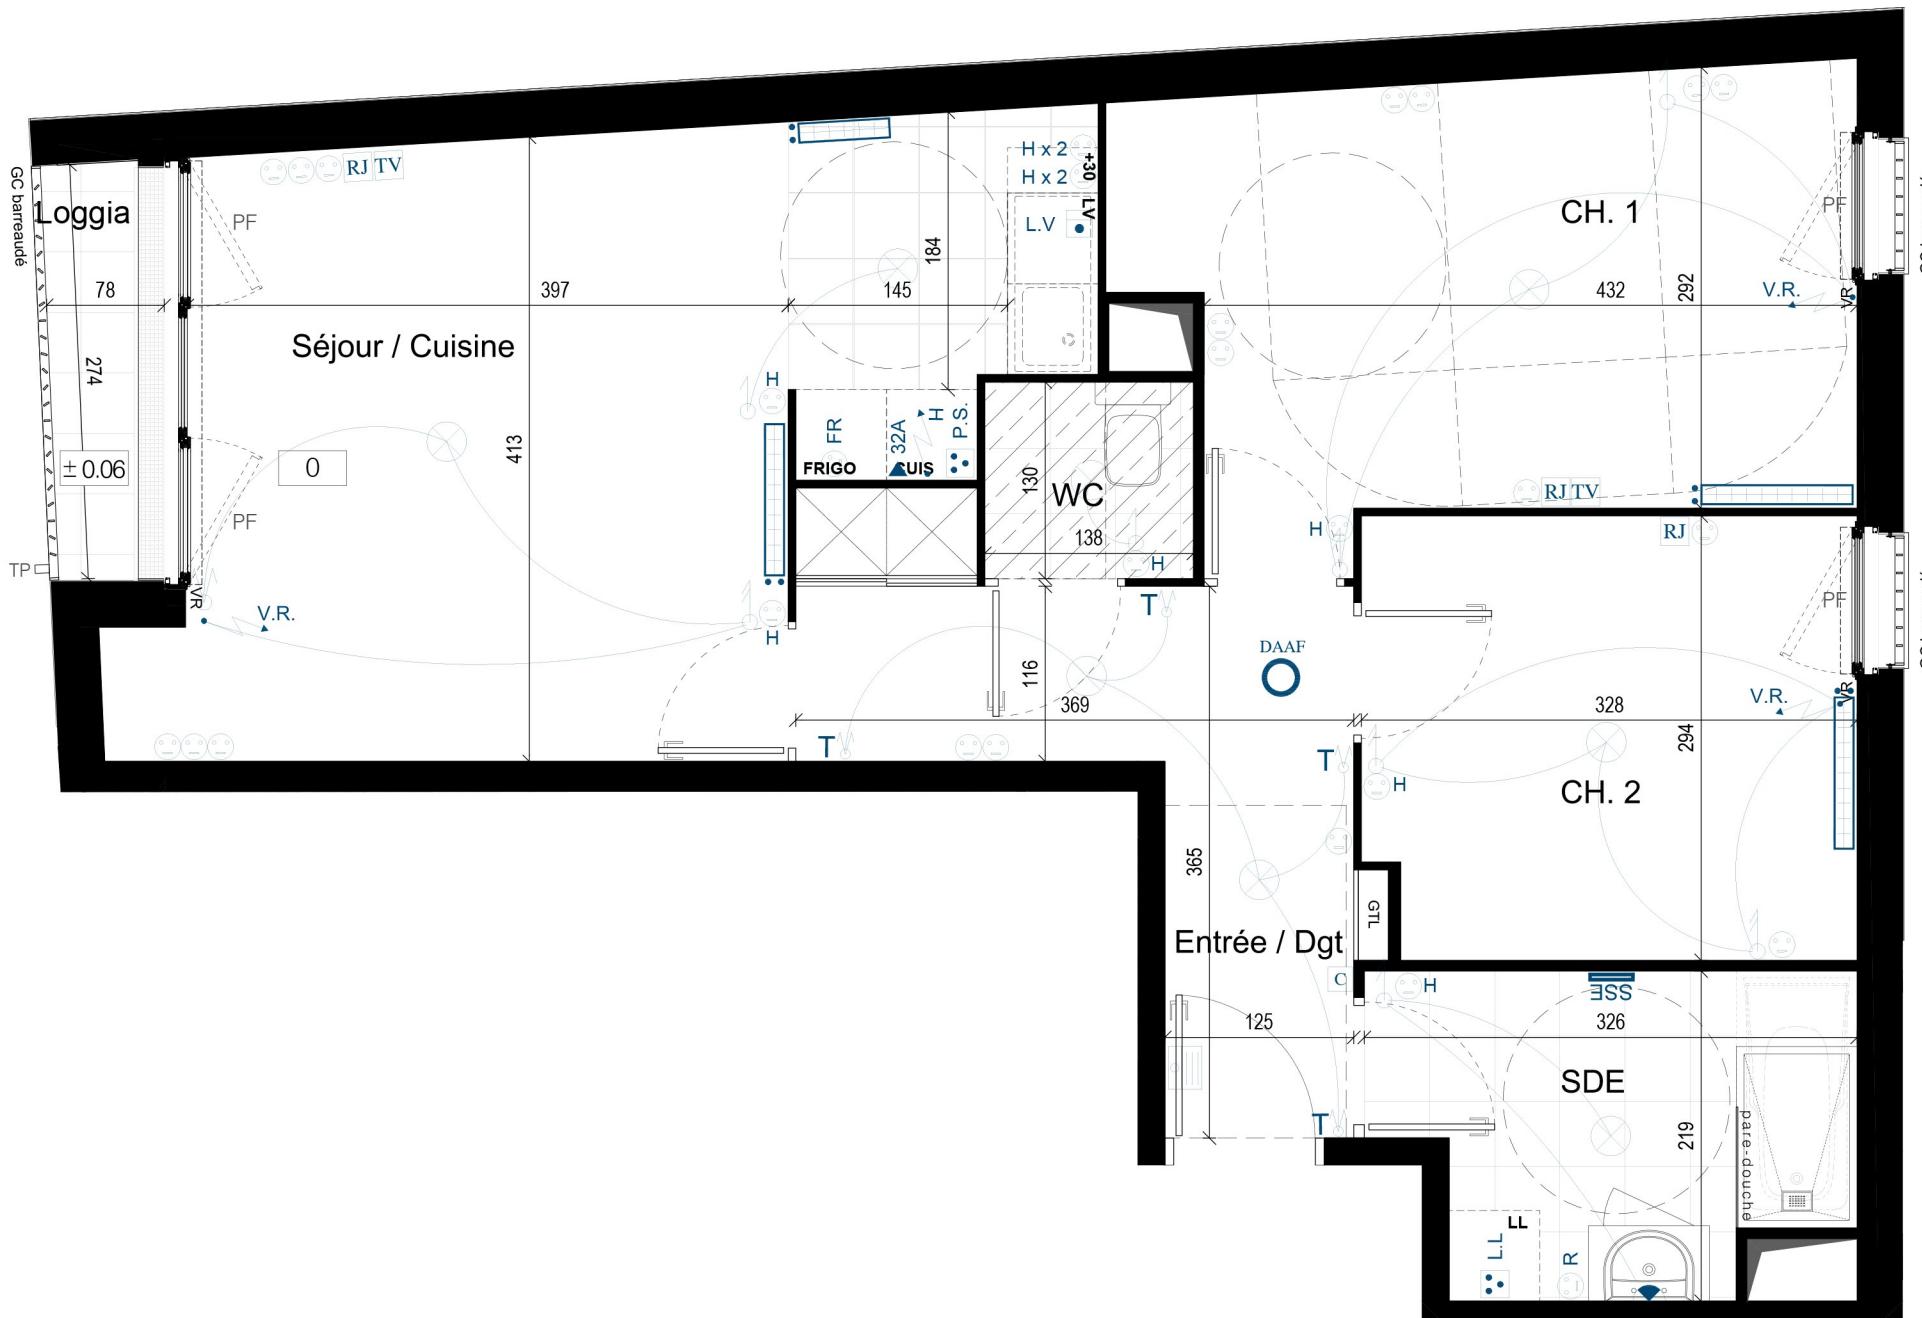

0 1 2 3 4 5m

HSP = 2.50 m

INDICE: B

18/04/2017

SERIE NOTAIRE

NOTA: Des modifications sont susceptibles d'être apportées à ce plan en fonction des contraintes techniques ou réglementaires de la réalisation. Les emplacements des équipements figurent à titre indicatifs. Les surfaces et les hauteurs sous plafond indiquées sont approximatives. Les retombées soffites, faux-plafonds, ainsi que l'emplacement des équipements sanitaires ne sont pas figurées ou le sont à titre indicatif. Le nombre, la taille et l'emplacement des radiateurs sont donnés à titre indicatif et seront précisés après étude thermique.

LV Lave-vaisselle
LL Lave-linge
Frigo Réfrigérateur
Cuis Bloc cuisson
TP Tableau électrique
VR Volet roulant
GC Garde-corps
PF Porte fenêtre

F Fenêtre
EP Descente eau pluviale
TP Trop plein
Soffite et faux-plafond
HSP=2.10 m min.
Radiateur
SSE Sèche serviette électrique
PC Commande centralisation

Interrupteur simple
Interrupteur double
Va et vient
Plafonnier
Hublot étanche
Applique mural
Vidéophone
DéTECTeur de fumées

PC 2P 10/16A
PC 2P 10/16A entre 0.90m et 1.30m du sol
PC 16A spécialisée Lave Vaisselle
PC 16A spécialisée Lave Linge
Prise 32A Plaque de cuisson
Prise 20A spécialisée pour le four
Alim Hotte
Alim Volet roulant

Prise TV
Prise RJ45
PC 16A spécialisée Lave Vaisselle
PC 16A spécialisée Lave Linge
Prise 32A Plaque de cuisson
Prise 20A spécialisée pour le four
Alim Hotte
Alim Volet roulant