

PLAN DE VENTE
SERIE NOTAIRE

LEGENDE TEXTE

- FE: Fenêtre
- AFV: Allège fixe vitrée
- All: Allège pleine
- PF: Porte-fenêtre
- VF: Vitrage fixe
- VR: Volet roulant
- Sèche serviette
- Radiateur
- ELEC** Coffret électrique
- GT** Gaine Technique
- Robinet puisage
- Faux-plafond
- Faiences


LEGENDE ELECTRIQUE

- interrupteur simple allumage
- interrupteur double allumage
- interrupteur va et vient
- centralisation VRM + éclairage
- prise de courant 2P+T 16A (h:0,45m)
- prise de courant 2P+T 16A (h:1,00m)
- PC 2P+T 16A étanche (h:0,45m)
- prise de courant 2P+T 16A double
- attente électrique H1.80
- prise 32 A+T
- prise RJ45
- point lumineux (DCL) en plafonnier
- point lumineux (DCL) en applique
- luminaire extérieur
- luminaire extérieur en applique
- détecteur automatique de fumée (DAAF)
- button poussoir sonnette
- poste intérieur visiophone
- thermostat

0 1 3m

29/11/2017

G
Indice

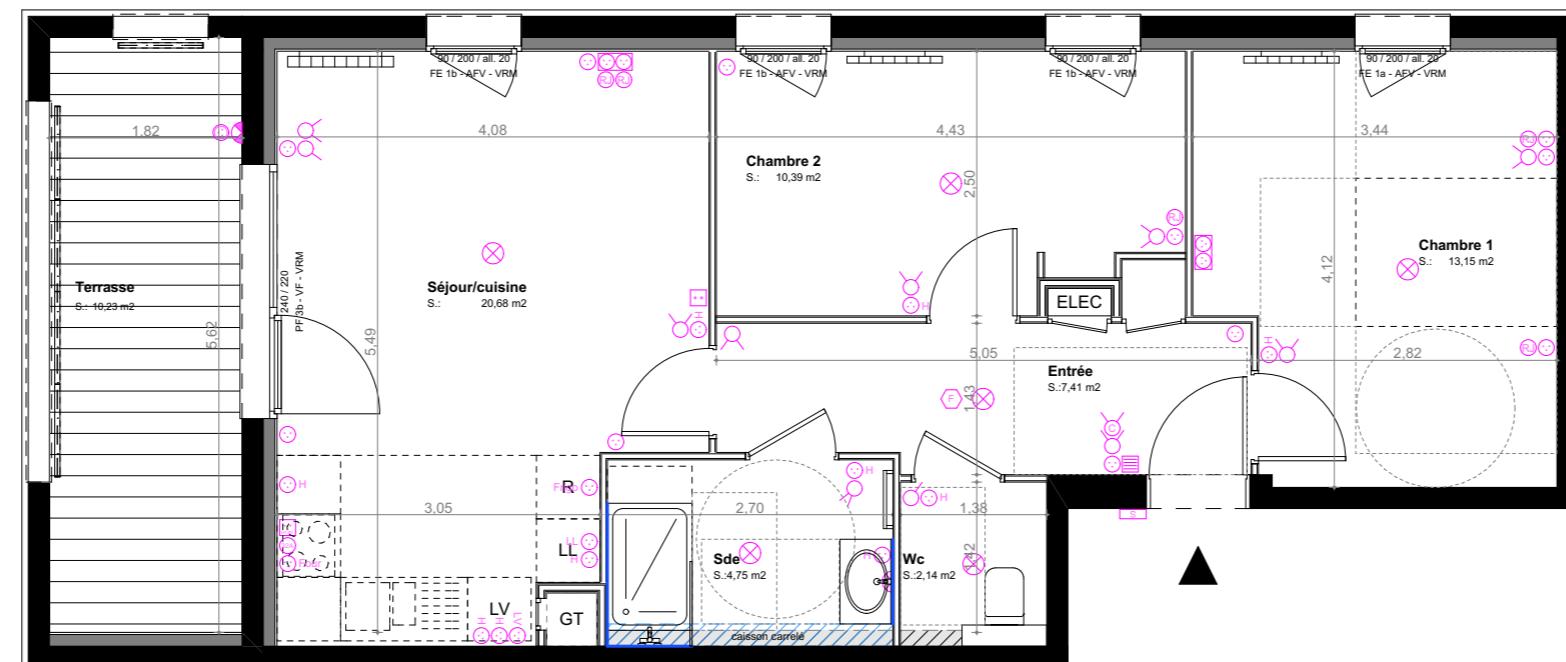


NOTA: Ce document est provisoire. Tout en conservant les caractéristiques du plan, des modifications sont susceptibles d'être apportées à ce plan en fonction des nécessités techniques et administratives pour les dimensions libres et les équipements. Les surfaces sont approximatives. Les retombées soffites, faux-plafonds, canalisations, BEC, sont mentionnées à titre indicatif. Le mobilier est indicatif et notamment l'emplacement des équipements sanitaires.

CANOPEE

rue des Vosges 68300 Saint-Louis

PLAN DE REPERAGE

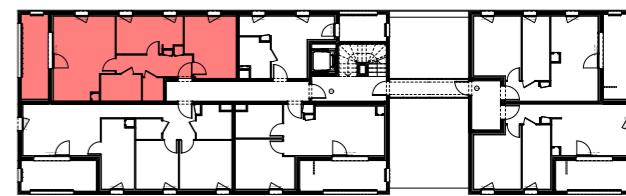

Bâtiment	Appartement	Type	Niveau
D2	223	T3	R+2

SURFACES

Chambre 1	13,15
Chambre 2	10,39
Entrée	7,41
Sde	4,75
Séjour/cuisine	20,68
Wc	2,14
TOTAL	58,52 m²
Terrasse	10,23