



APPARTEMENT A102
Appartement de 3 pièces
Cage A au R+1

CUISINE + ENTREE	10,40 m²
CHAMBRE 01	12,70 m²
CHAMBRE 02	10,10 m²
SEJOUR	23,50 m²
SDE	4,90 m²
WC	2,10 m²
DEGAGEMENT	5,00 m²
SURFACE TOTALE HABITABLE	68.70 m²
TERRASSE	2.80 m²
JARDIN	13.80 m²
SURFACE TOTALE PRIVATIVE	85.30 m²

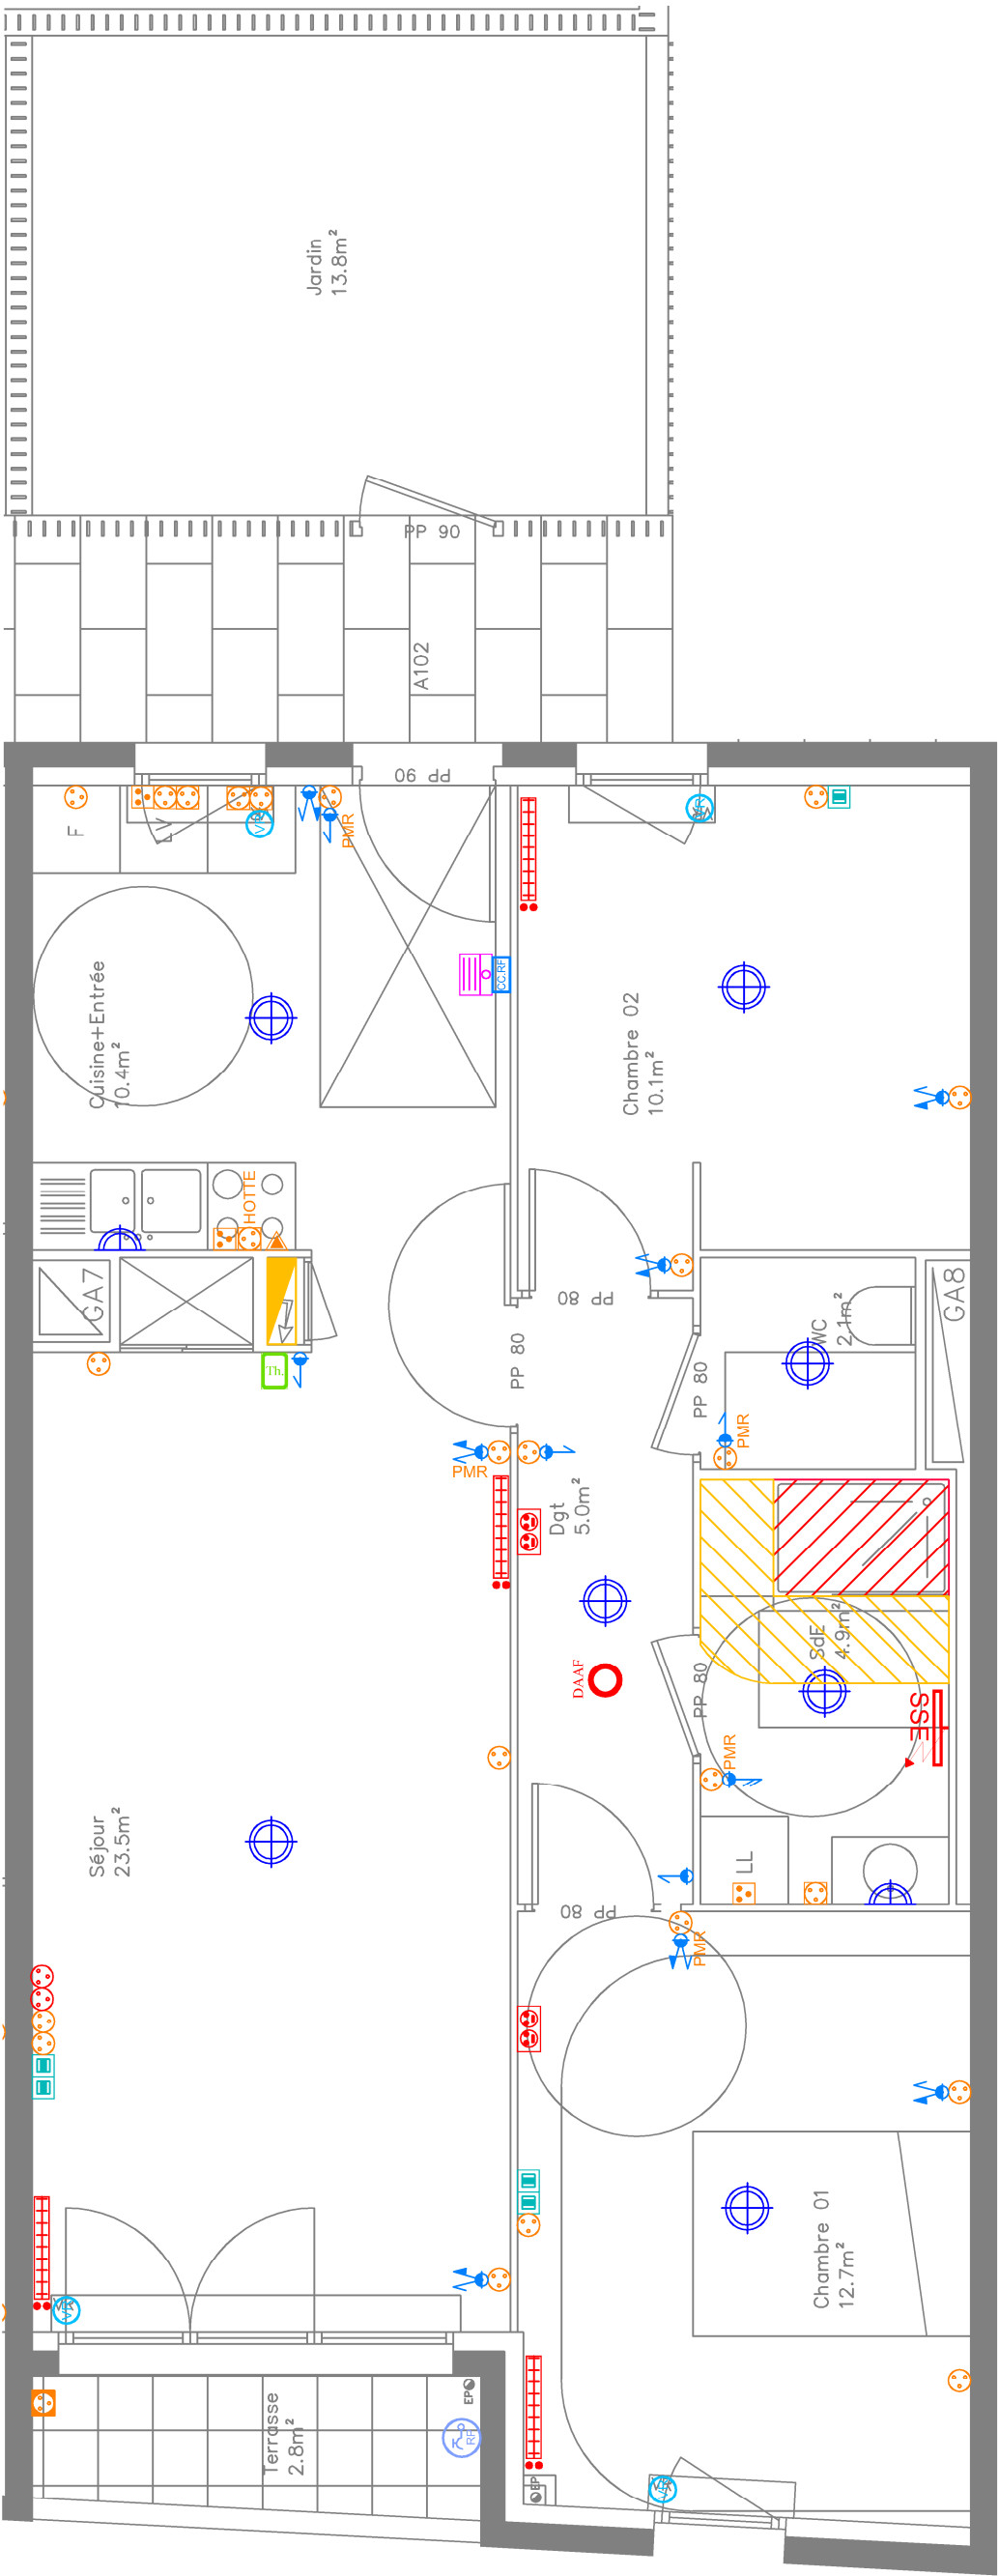

Légende CFO/CFA	
	Interrupteur volet roulant, commande simple radio
	Interrupteur simple allumage radio
	Interrupteur double allumage radio
	Interrupteur double commande radio, éclairage et volet roulant
	Commande centralisée éclairage et volets roulants électrique
	Point d'éclairage radio avec double DCL (plafonnier/applique)
	Prise de courant 2P 10/16A+T
	Prise de courant 2P 10/16A+T (Accessibilité Personnes Handicapées) entre 0,90m et 1,30m du sol
	Prise de courant 2P 10/16A+T "haute" à 1,10m du sol
	2 Prises de courant 2P 10/16A+T "haute" à 1,10m du sol
	Prise de courant 2P 10/16A+T dédiée hotte à 1,80m du sol
	Prise de courant 2P 10/16A+T étanche
	Prise de courant 2P 32A+T dédiée plaque de cuisson
	Prise de courant spécialisée (ligne directe LV, LL, FOUR)
	Prises de courant double "basse" 2P 10/16A+T pour ballastage lumineux
	Prise de courant Double 2P 10/16A+T supplémentaire multimédia
	Prise de communication RJ45
	Alimentation volet roulant
	Vidéophone
	Gaine Technique Logement
	Détecteur autonome avertisseur de fumée
	Radiateur à eau chaude
	Sèche-serviettes électrique
	Thermostat d'ambiance
	Volume de sécurité 1
	Volume de sécurité 2
	Robinet de puisage

LEGENDE		
AV	Allège vitrée	Retombée de poutre
+/- ..cm	Hauteur de seuil	Faux-plafond
	Espace de manœuvre obligatoire pour personnes à mobilité réduite (PMR)	Equipements des cuisines (non-fourni)
		LL Lave-Linge
		LV Lave-Vaisselle
		F Réfrigérateur
		Plaques de cuisson

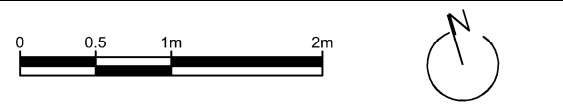

Version en date du : 18/01/2018	SERIE NOTAIRE
Echelle 1/50 ème	

NOTA : Des modifications sont susceptibles d'être apportées en fonction des nécessités techniques et administratives pour les dimensions libres, retombées, soffites, faux-plafonds, les équipements et réseaux divers, les appareils électriques dont la nature et le nombre sont donnés à titre indicatif. Les surfaces sont approximatives. Les canalisations ne sont pas figurées. La végétation n'est pas contractuelle. Les altimétries sont données à titre indicatif et susceptibles de varier.