




TRIPTIK
AVENUE DE STALINGRAD - AVENUE RASPAIL
93170 BAGNOLET

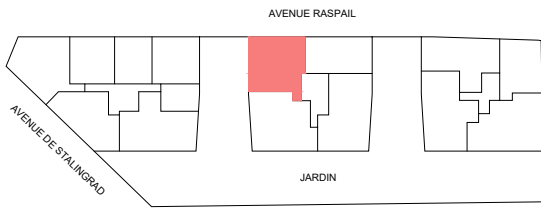


BAT.	NIV.	APT n°.	TYPE
B	R+1	B-14	T3

Surface habitable en m²	
Entrée + dégagement	8.93 m²
Pièce de vie	28.93 m²
Chambre 1	11.81 m²
Chambre 2	10.40 m²
Toilettes	1.64 m²
Salle de bains	7.16 m²
TOTAL SHAB	68.87 m²

Surfaces annexes privatives en m²	
Loggia	4.42 m²

INDICE: A	DATE: 26/02/18
-----------	----------------

LEGENDE			
LV	Lave-vaisselle	PF	Porte fenêtre
LL	Lave-linge	F All.50	Fenêtre allège 50cm
R	Réfrigérateur	EP	Descente eau pluviale
C	Bloc cuisson	TP	Trop plein
C	Tableau électrique	PL	Placard
VR	Volet roulant électrique		Soffite et faut-plafond
			Cloison démontable

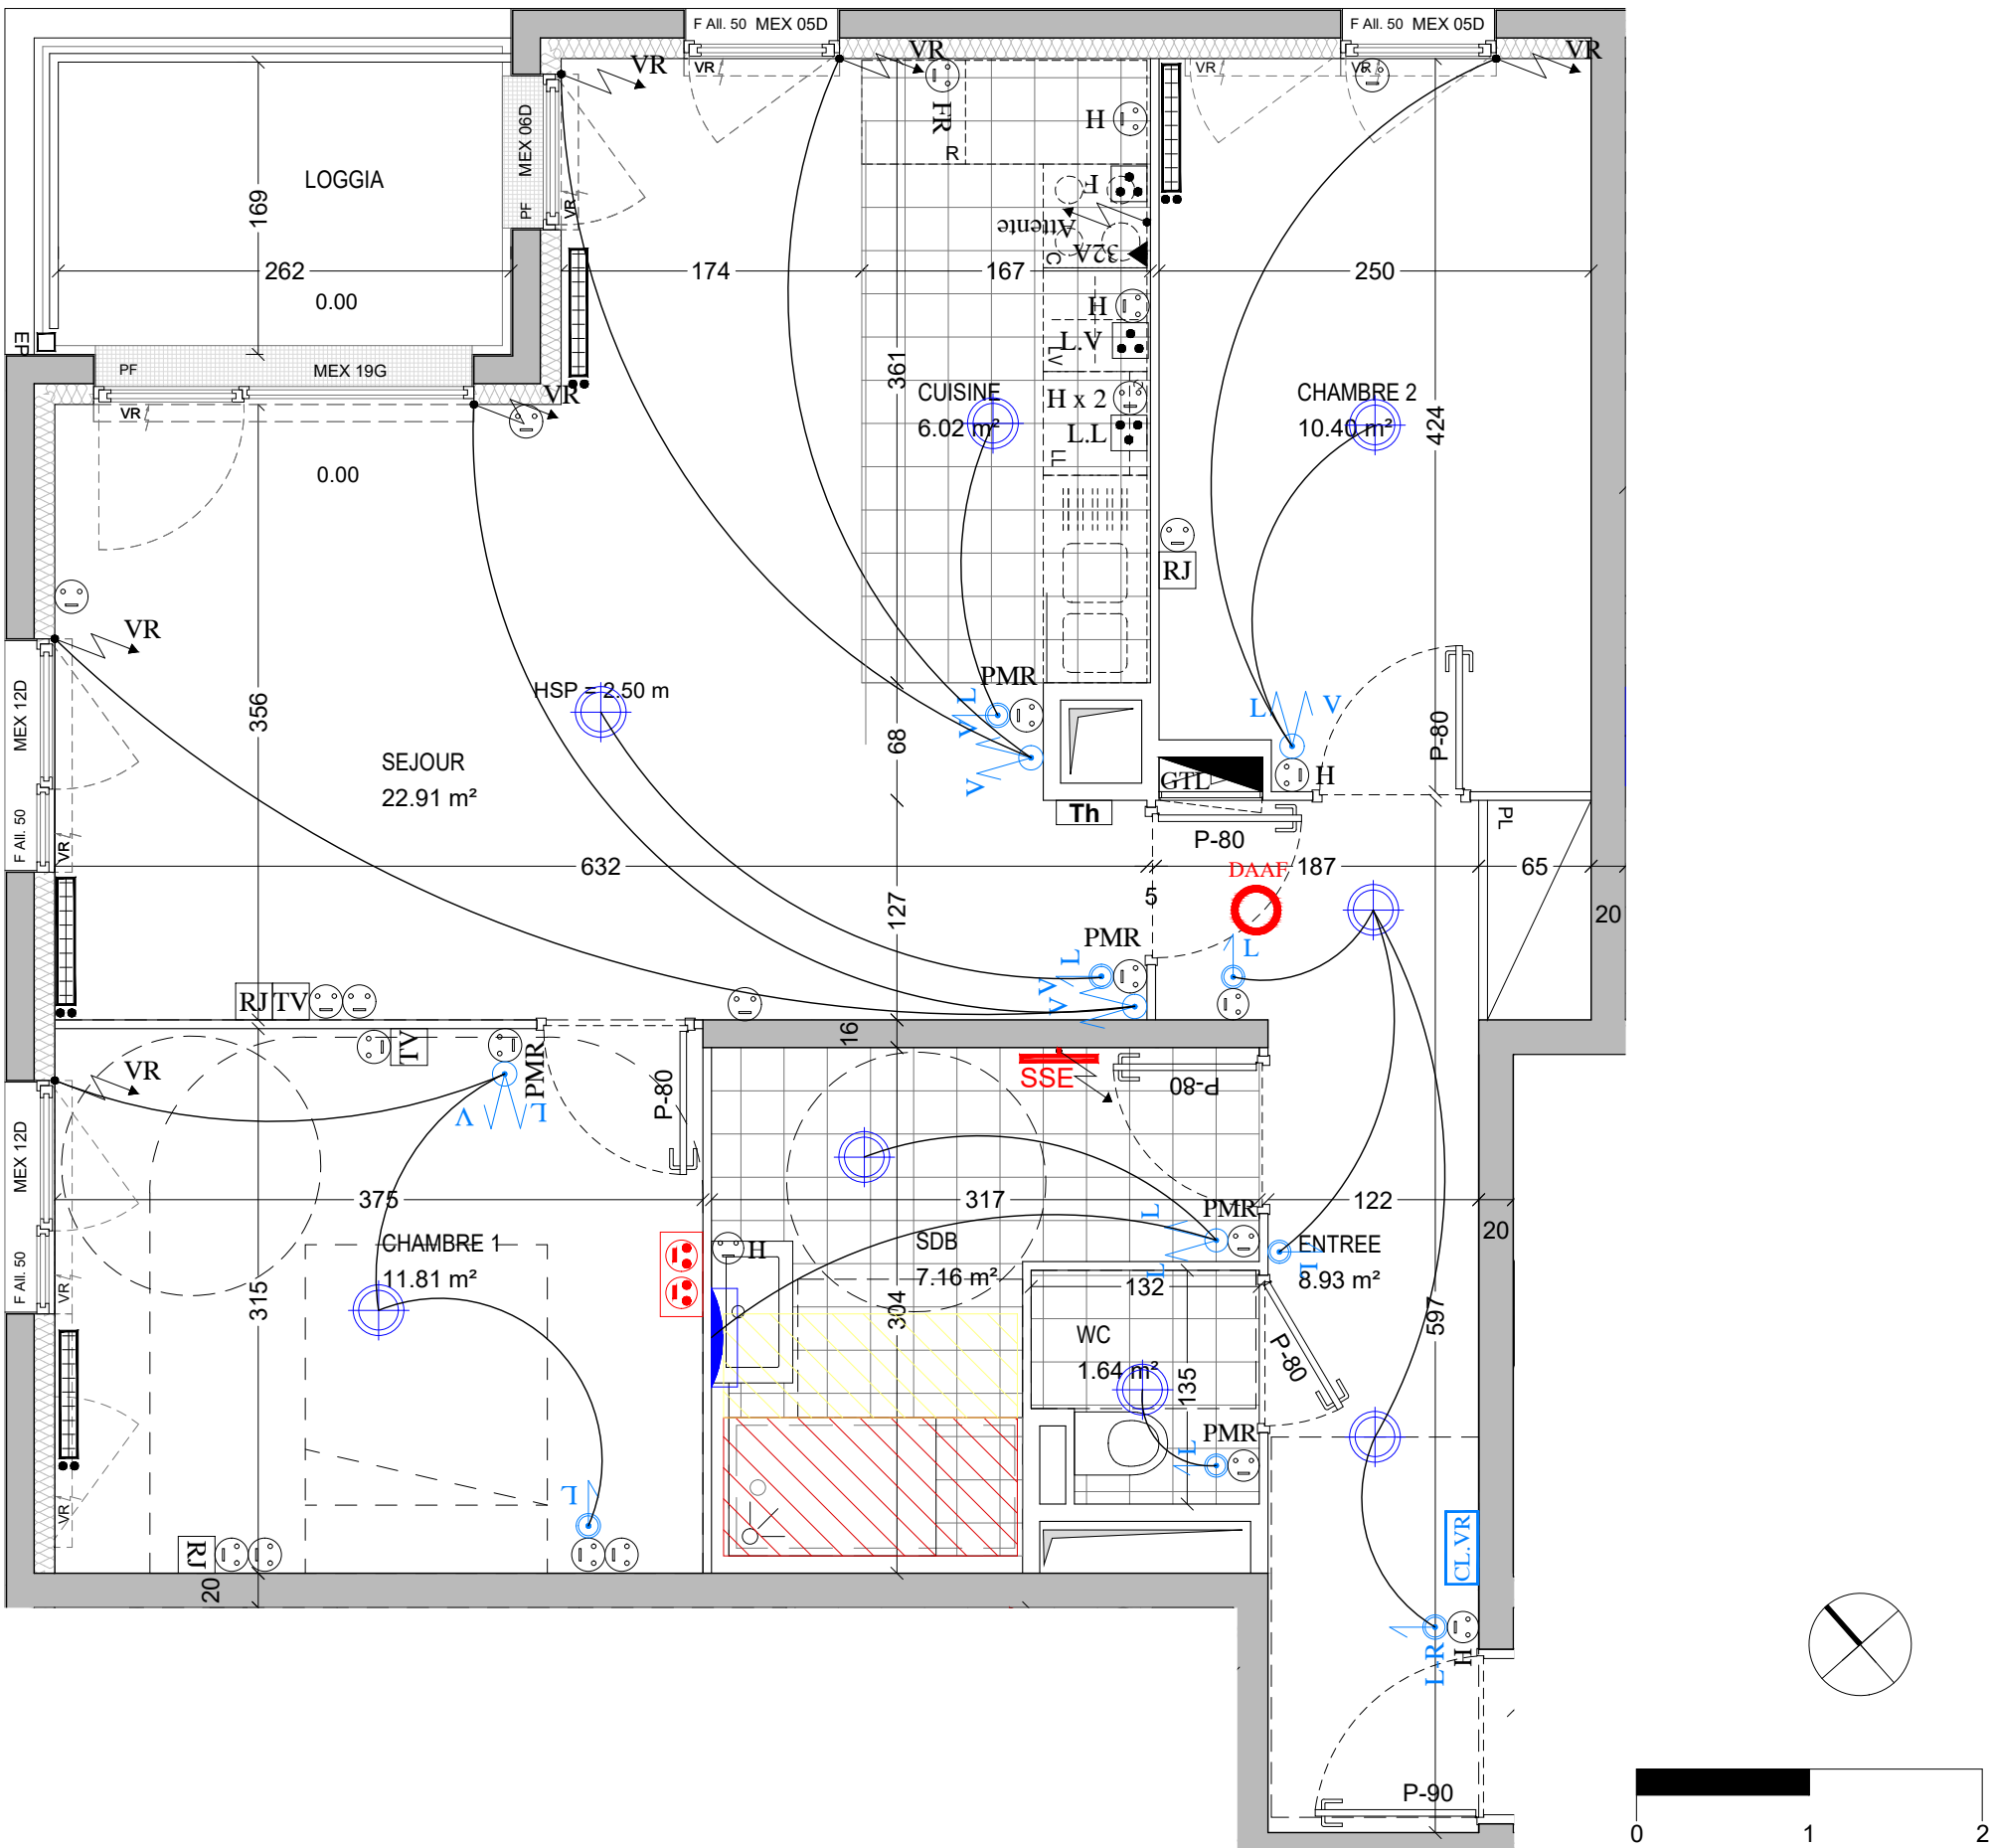

LEGENDE ELECTRIQUE									
	Interrupteur volet roulant, simple allumage radio		Interrupteur radio, simple allumage étanche à voyant		Interrupteur radio double commande volets roulants		Point d'éclairage avec douille DCL		2 Prises de courant 2P 10/16A à 1m du sol
	Interrupteur simple allumage radio		Commande centralisée de Lumières + Volets Roulants électrique		Détecteur de présence		Hublot étanche applique / plafond		1 Prise de courant 2P 10/16A à 1m du sol
	Interrupteur simple allumage radio rétro éclairé (entrées logements)		Interrupteur double allumage radio		Applique étanche extérieure		Prise de courant 2P 10/16A à 0.45m du sol		Prise de courant FRIGO à 0.45m du sol
	Interrupteur radio, simple allumage à voyant		Interrupteur radio double commande Lumière et volet roulant		Applique sanitaire		Prise de courant 2P 10/16A (Accessibilité Personnes Handicapées) à 1m du sol		Prise de courant étanche
							Prise de courant 16A spécialisée Lave Vaisselle		Prise de courant 16A spécialisée Lave Linge
							Prise 32A Plaque de cuisson		Prise 16A spécialisée Four
							Prise de courant double Flexom V2		Détecteur autonome avertisseur de fumée
							Gaine technique logement		Centrale de programmation chauffage de chez LEGRAND
							Détecteur autonome avertisseur de fumée		

NOTA: Des modifications sont susceptibles d'être apportées à ce plan en fonction des contraintes techniques ou réglementaires de la réalisation. Les emplacements des équipements figurent à titre indicatif. Les surfaces et les hauteurs sous plafond indiquées sont approximatives. Les retombées soffites, faux-plafonds, ainsi que l'emplacement des équipements sanitaires ne sont pas figurés ou le sont à titre indicatif. Le nombre, la taille et l'emplacement des radiateurs sont donnés à titre indicatif et seront précisés après étude thermique.