

Plan de vente

Série Notaire

6 Septembre 2017


LEGENDE

AFV:	Allège fixe vitrée
All:	Allège Pleine
PF:	Porte-fenêtre
VR:	Volet roulant
BSO:	Brise soleil orientable
	Coffret électrique + 2prises
	Sèche serviette
	Radiateur
	Faux-plafond ou soffite
	Robinet de puisage
	Faience Salle de bains/d'eau

ELECTRICITE

	bouton de cde générale radio écl/VE
	prise de courant 2P+T 16A (h:0,45m)
	prise de courant 2P+T 16A (h:1,00m)
	prise de courant 2P+T 16A étanche (h:0,45m)
	prise de courant 2P+T 16A double (balisage)
	prise RJ45
	prise TV
	poste intérieur vidéophone
	bouton pousoir sonnette
	sortie de câble sèche-serviettes élec.
	thermostat d'ambiance
	point lumineux (DCL) en plafonnier
	point lumineux (DCL) en applique
	déTECTEUR AUTOMATIQUE DE FUMÉE (DAAF)

0 1m 3m

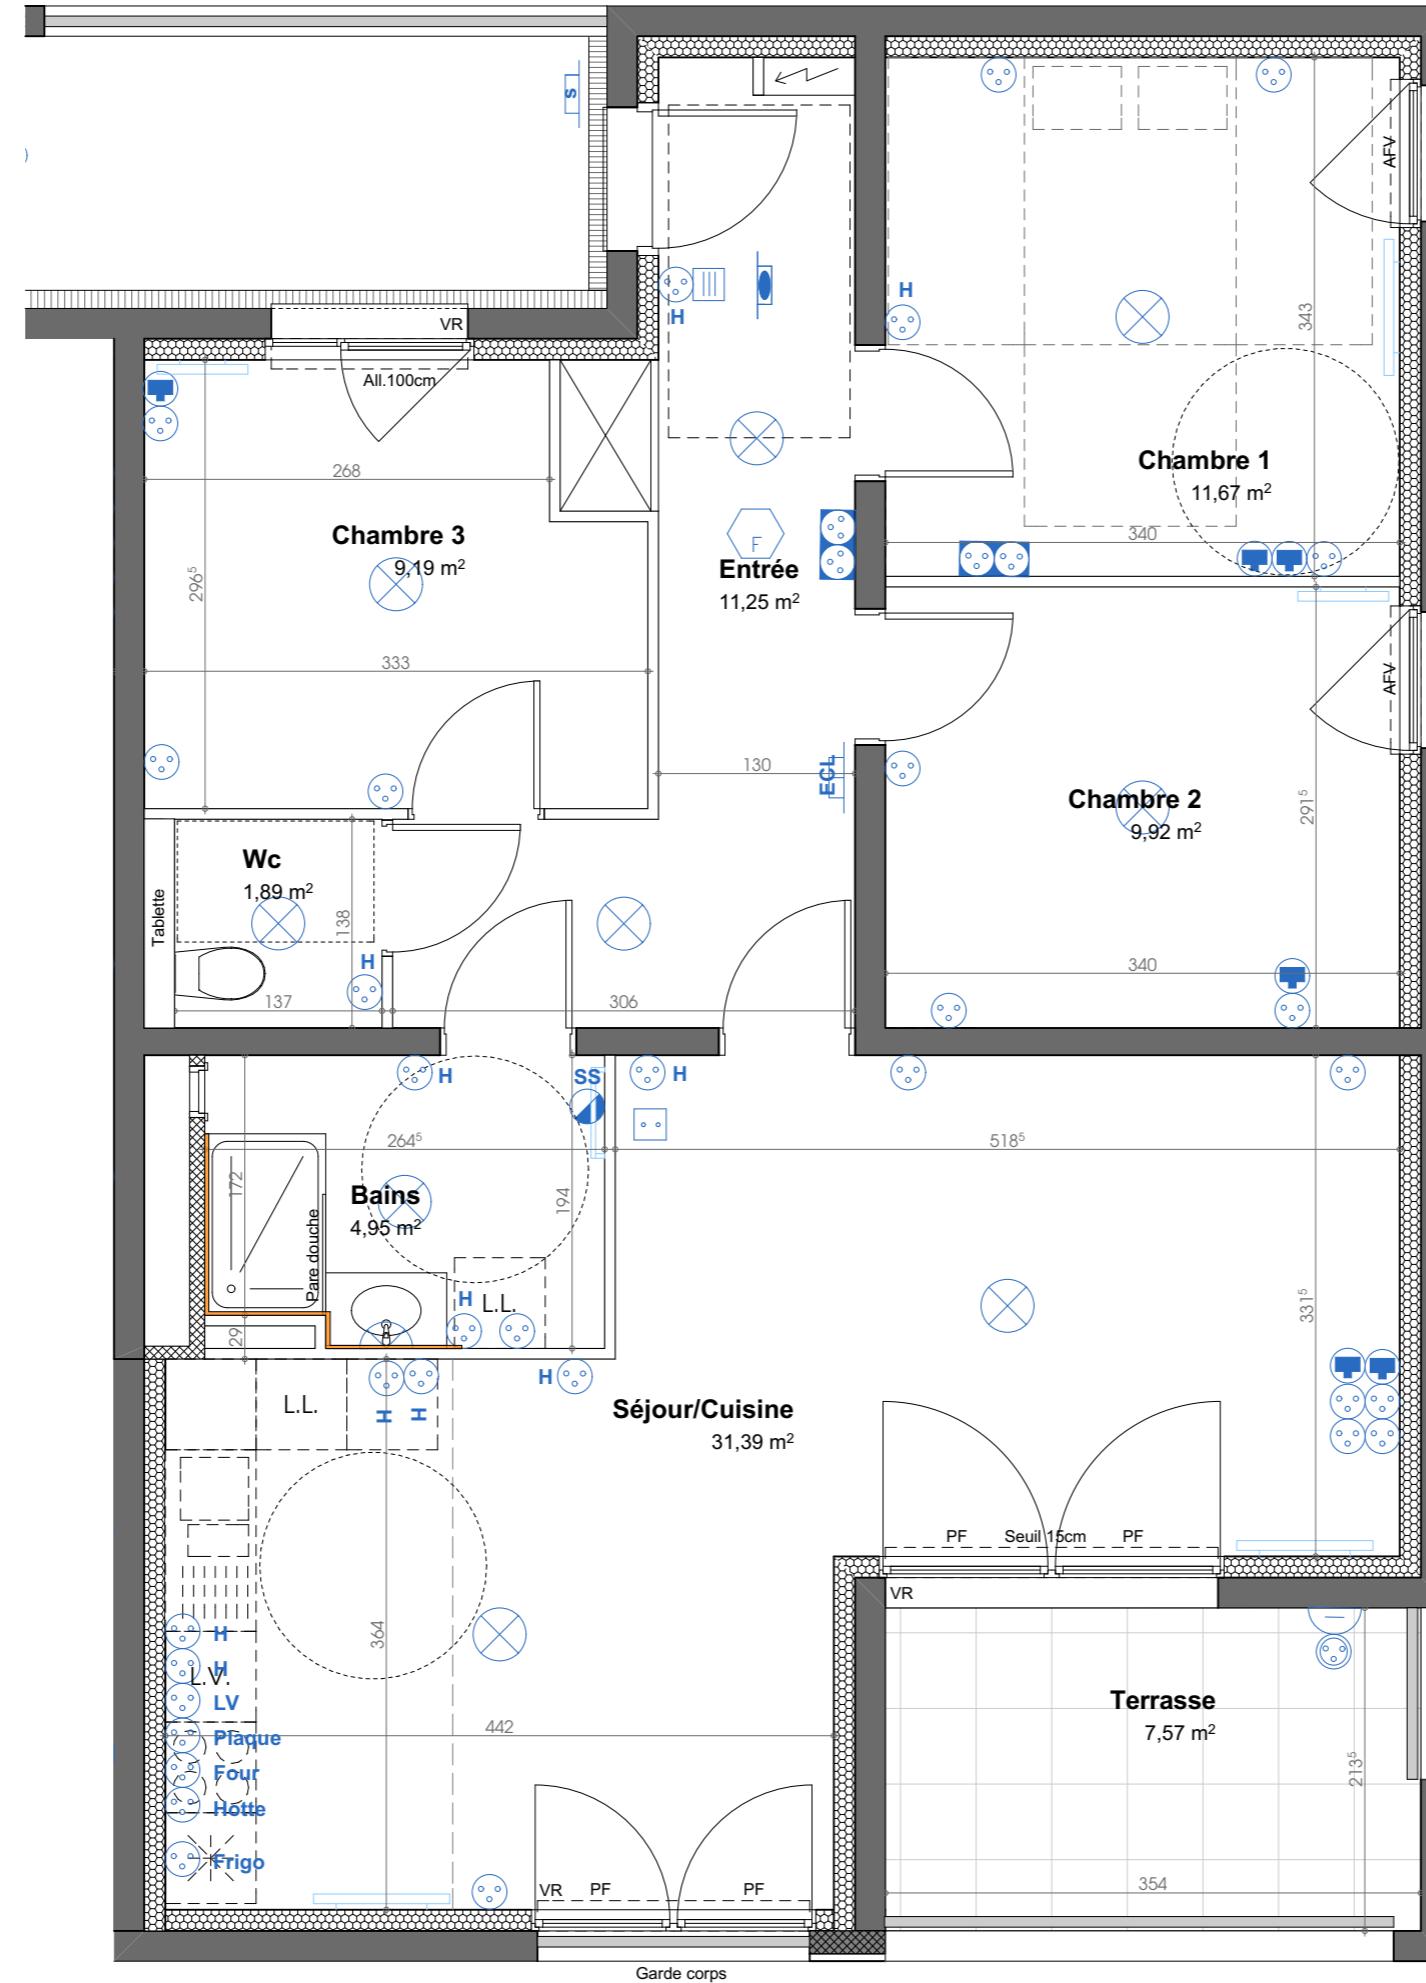

NOTA: Des modifications sont susceptibles d'être apportées en fonction des nécessités techniques et administratives pour les dimensions libres et les équipements. Les surfaces sont approximatives. Les retombées soffites, faux-plafond, canalisations sont indiquées à titre indicatif. Le mobilier est indicatif notamment l'emplacement des équipements sanitaires, électriques et leurs aménagements.

CANOPEE

LOT	TYPE	ETAGE
411	T4	1
Bains		4,95
Chambre 1		11,67
Chambre 2		9,92
Chambre 3		9,19
Entrée		11,25
Séjour/Cuisine		31,39
Wc		1,89
		80,26 m²
Terrasse		7,57



PLAN DE REPERAGE

BONAPARTE
PROMOTION

dea
ARCHITECTES