




TRIPTIK
AVENUE DE STALINGRAD - AVENUE RASPAIL
93170 BAGNOLET

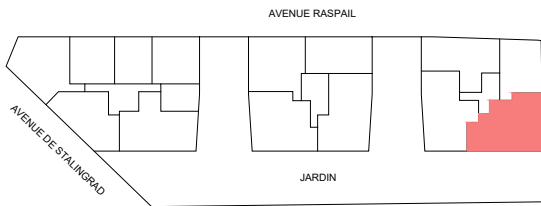


BAT.	NIV.	APT n°.	TYPE
C	R+1	C-12	T4

Surface habitable en m²	
Entrée + dégagement	10.27 m²
Pièce de vie	27.36 m²
Chambre 1	15.18 m²
Chambre 2	9.20 m²
Chambre 3	9.20 m²
Toilettes	1.04 m²
Salle de bains	5.61 m²
TOTAL SHAB	77.86 m²

Surfaces annexes privées en m²	
Loggia	6.28 m²

INDICE: A	DATE: 26/02/18
-----------	----------------

LEGENDE			
LV	Lave-vaisselle	PF	Porte fenêtre
LL	Lave-linge	F All.50	Fenêtre allège 50cm
R	Réfrigérateur	EP	Descente eau pluviale
C	Bloc cuisson	TP	Trop plein
	Tableau électrique	PL	Placard
VR	Volet roulant électrique		Soffite et faut-plafond
			Cloison démontable

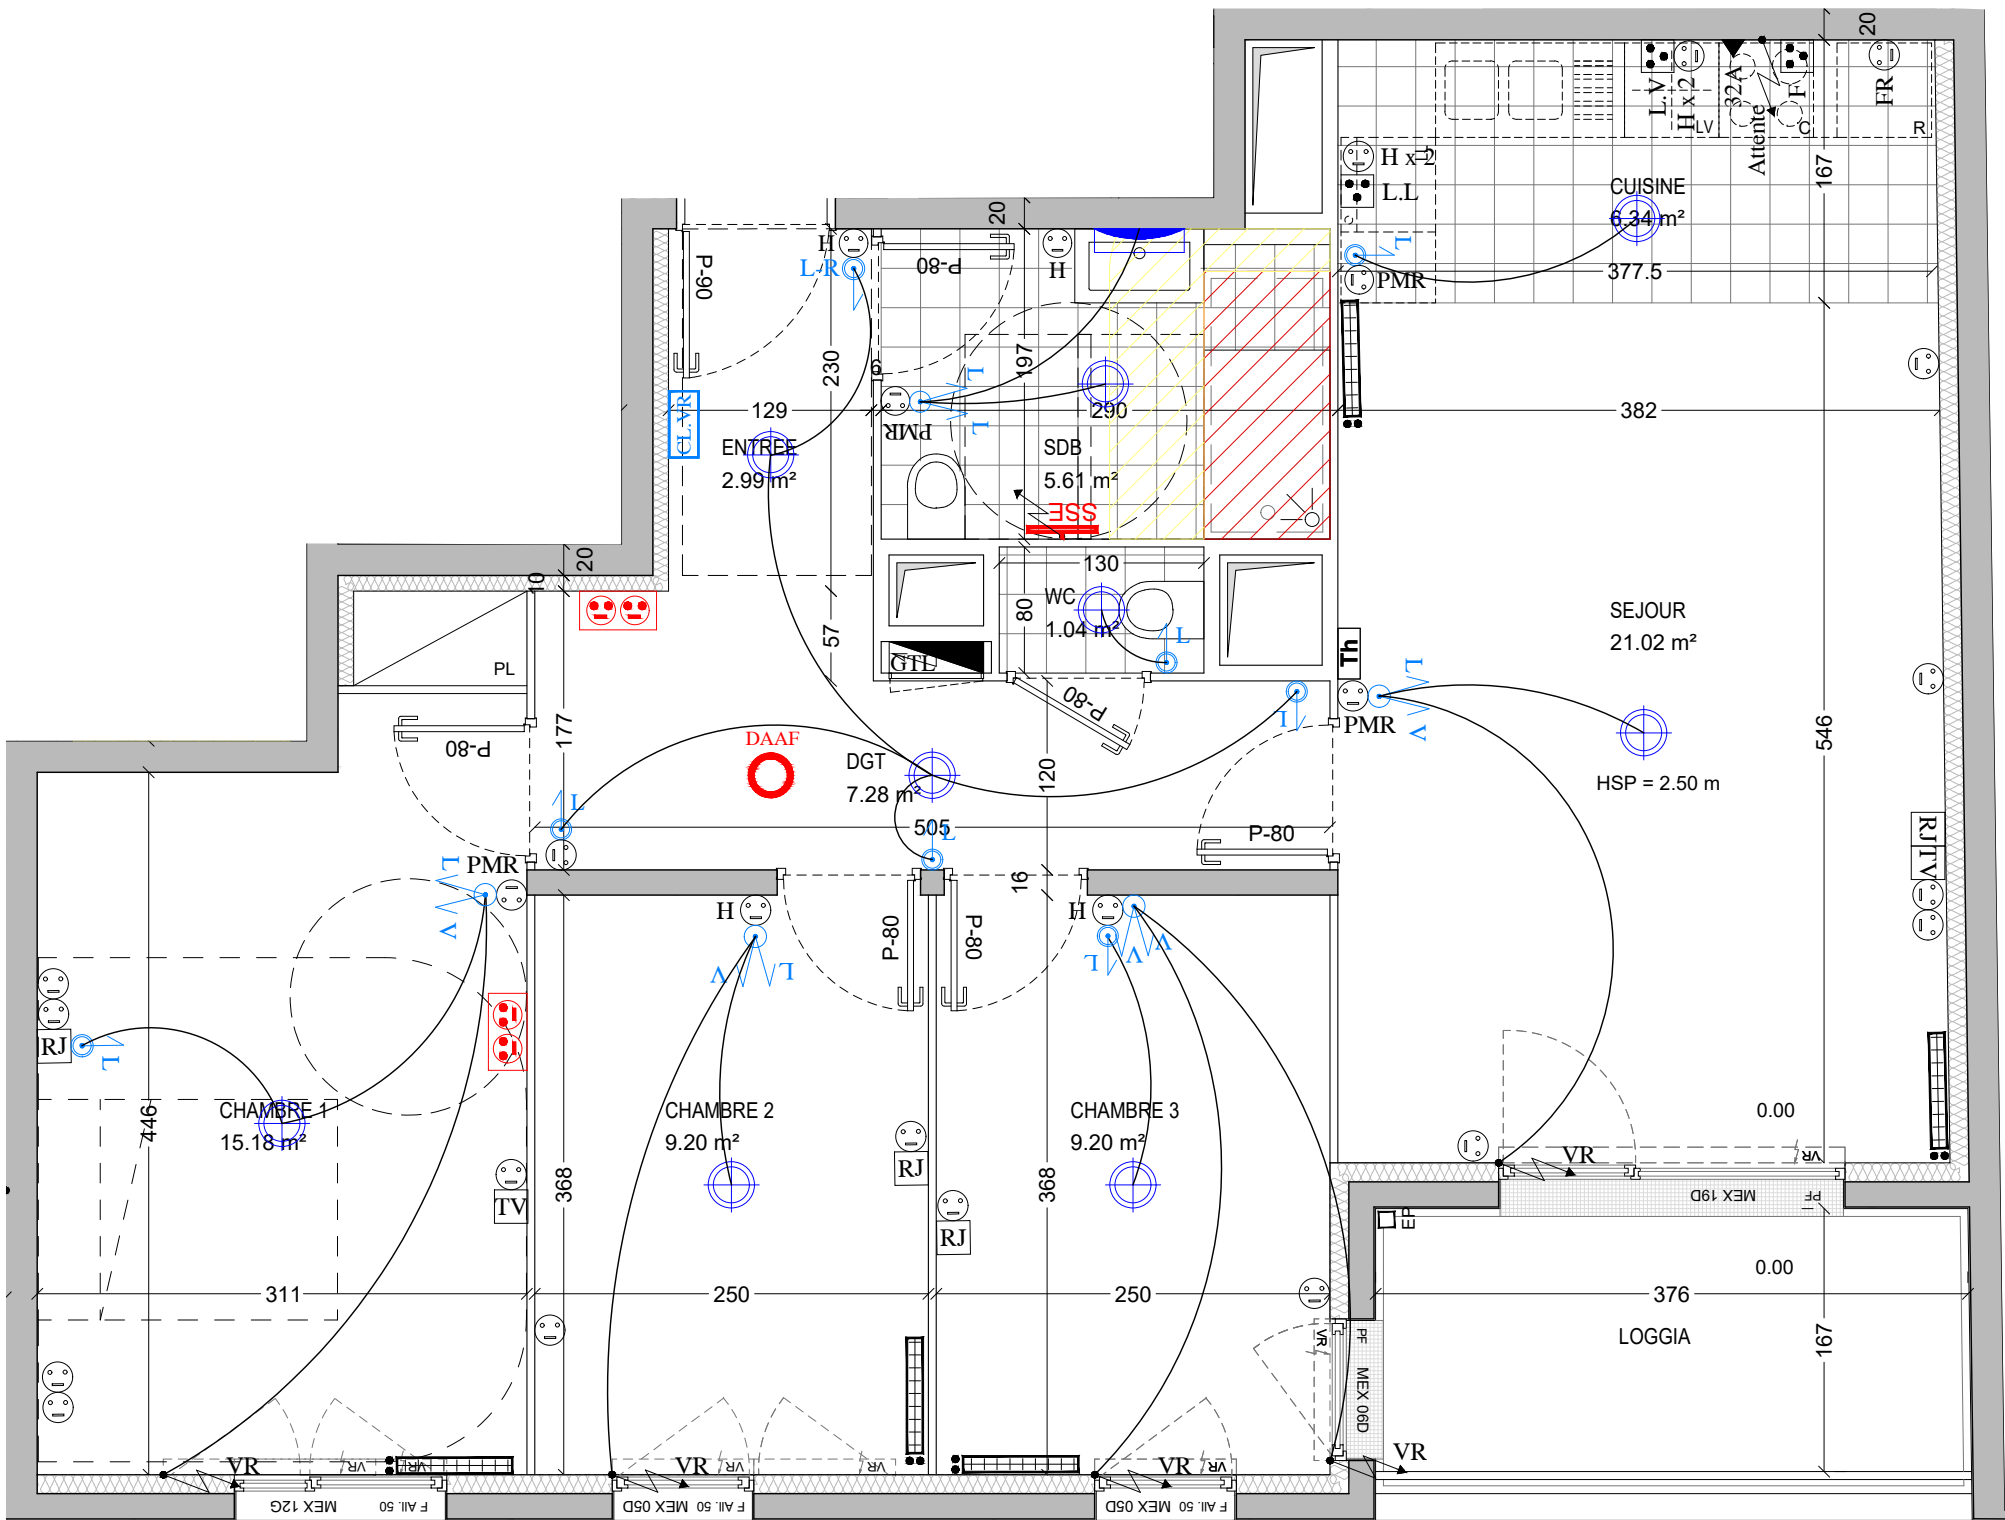

LEGENDE ELECTRIQUE											
	Interrupteur volet roulant, simple allumage radio		Interrupteur radio, simple allumage étanche à voyant		Interrupteur radio double commande volets roulants		Détecteur de présence		Applique étanche extérieure		Applique sanitaire
	Interrupteur simple allumage radio		Commande centralisée de Lumières + Volets Roulants électrique		Interrupteur double allumage radio		Interrupteur radio double commande Lumière et volet roulant		Prise de courant 2P 10/16A à 0.45m du sol		Prise de courant 2P 10/16A (Accessibilité Personnes Handicapées) à 1m du sol
	2 Prises de courant 2P 10/16A à 1m du sol		Prise TV coaxiale à 0.45m du sol		Prise RJ45 à 0.45m du sol		Prise de courant 16A spécialisée Lave Vaisselle		Prise de courant 16A spécialisée Lave Linge		Prise 32A Plaque de cuisson
	Prise 16A spécialisée Four		Prise de courant double Flexom V2		Alim élec en attente pour la hotte ou l'éclairage		Gaine technique logement		Centrale de programmation chauffage de chez LEGRAND		Sèche serviette électrique
	Volume de sécurité 1		Volume de sécurité 2		Détecteur autonome avertisseur de fumée						

NOTA: Des modifications sont susceptibles d'être apportées à ce plan en fonction des contraintes techniques ou réglementaires de la réalisation. Les emplacements des équipements figurent à titre indicatif. Les surfaces et les hauteurs sous plafond indiquées sont approximatives. Les retombées soffites, faux-plafonds, ainsi que l'emplacement des équipements sanitaires ne sont pas figurés ou le sont à titre indicatif. Le nombre, la taille et l'emplacement des radiateurs sont donnés à titre indicatif et seront précisés après étude thermique.