

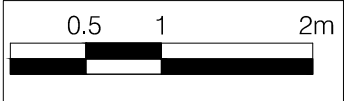


BON POUR ACCORD


Signature:

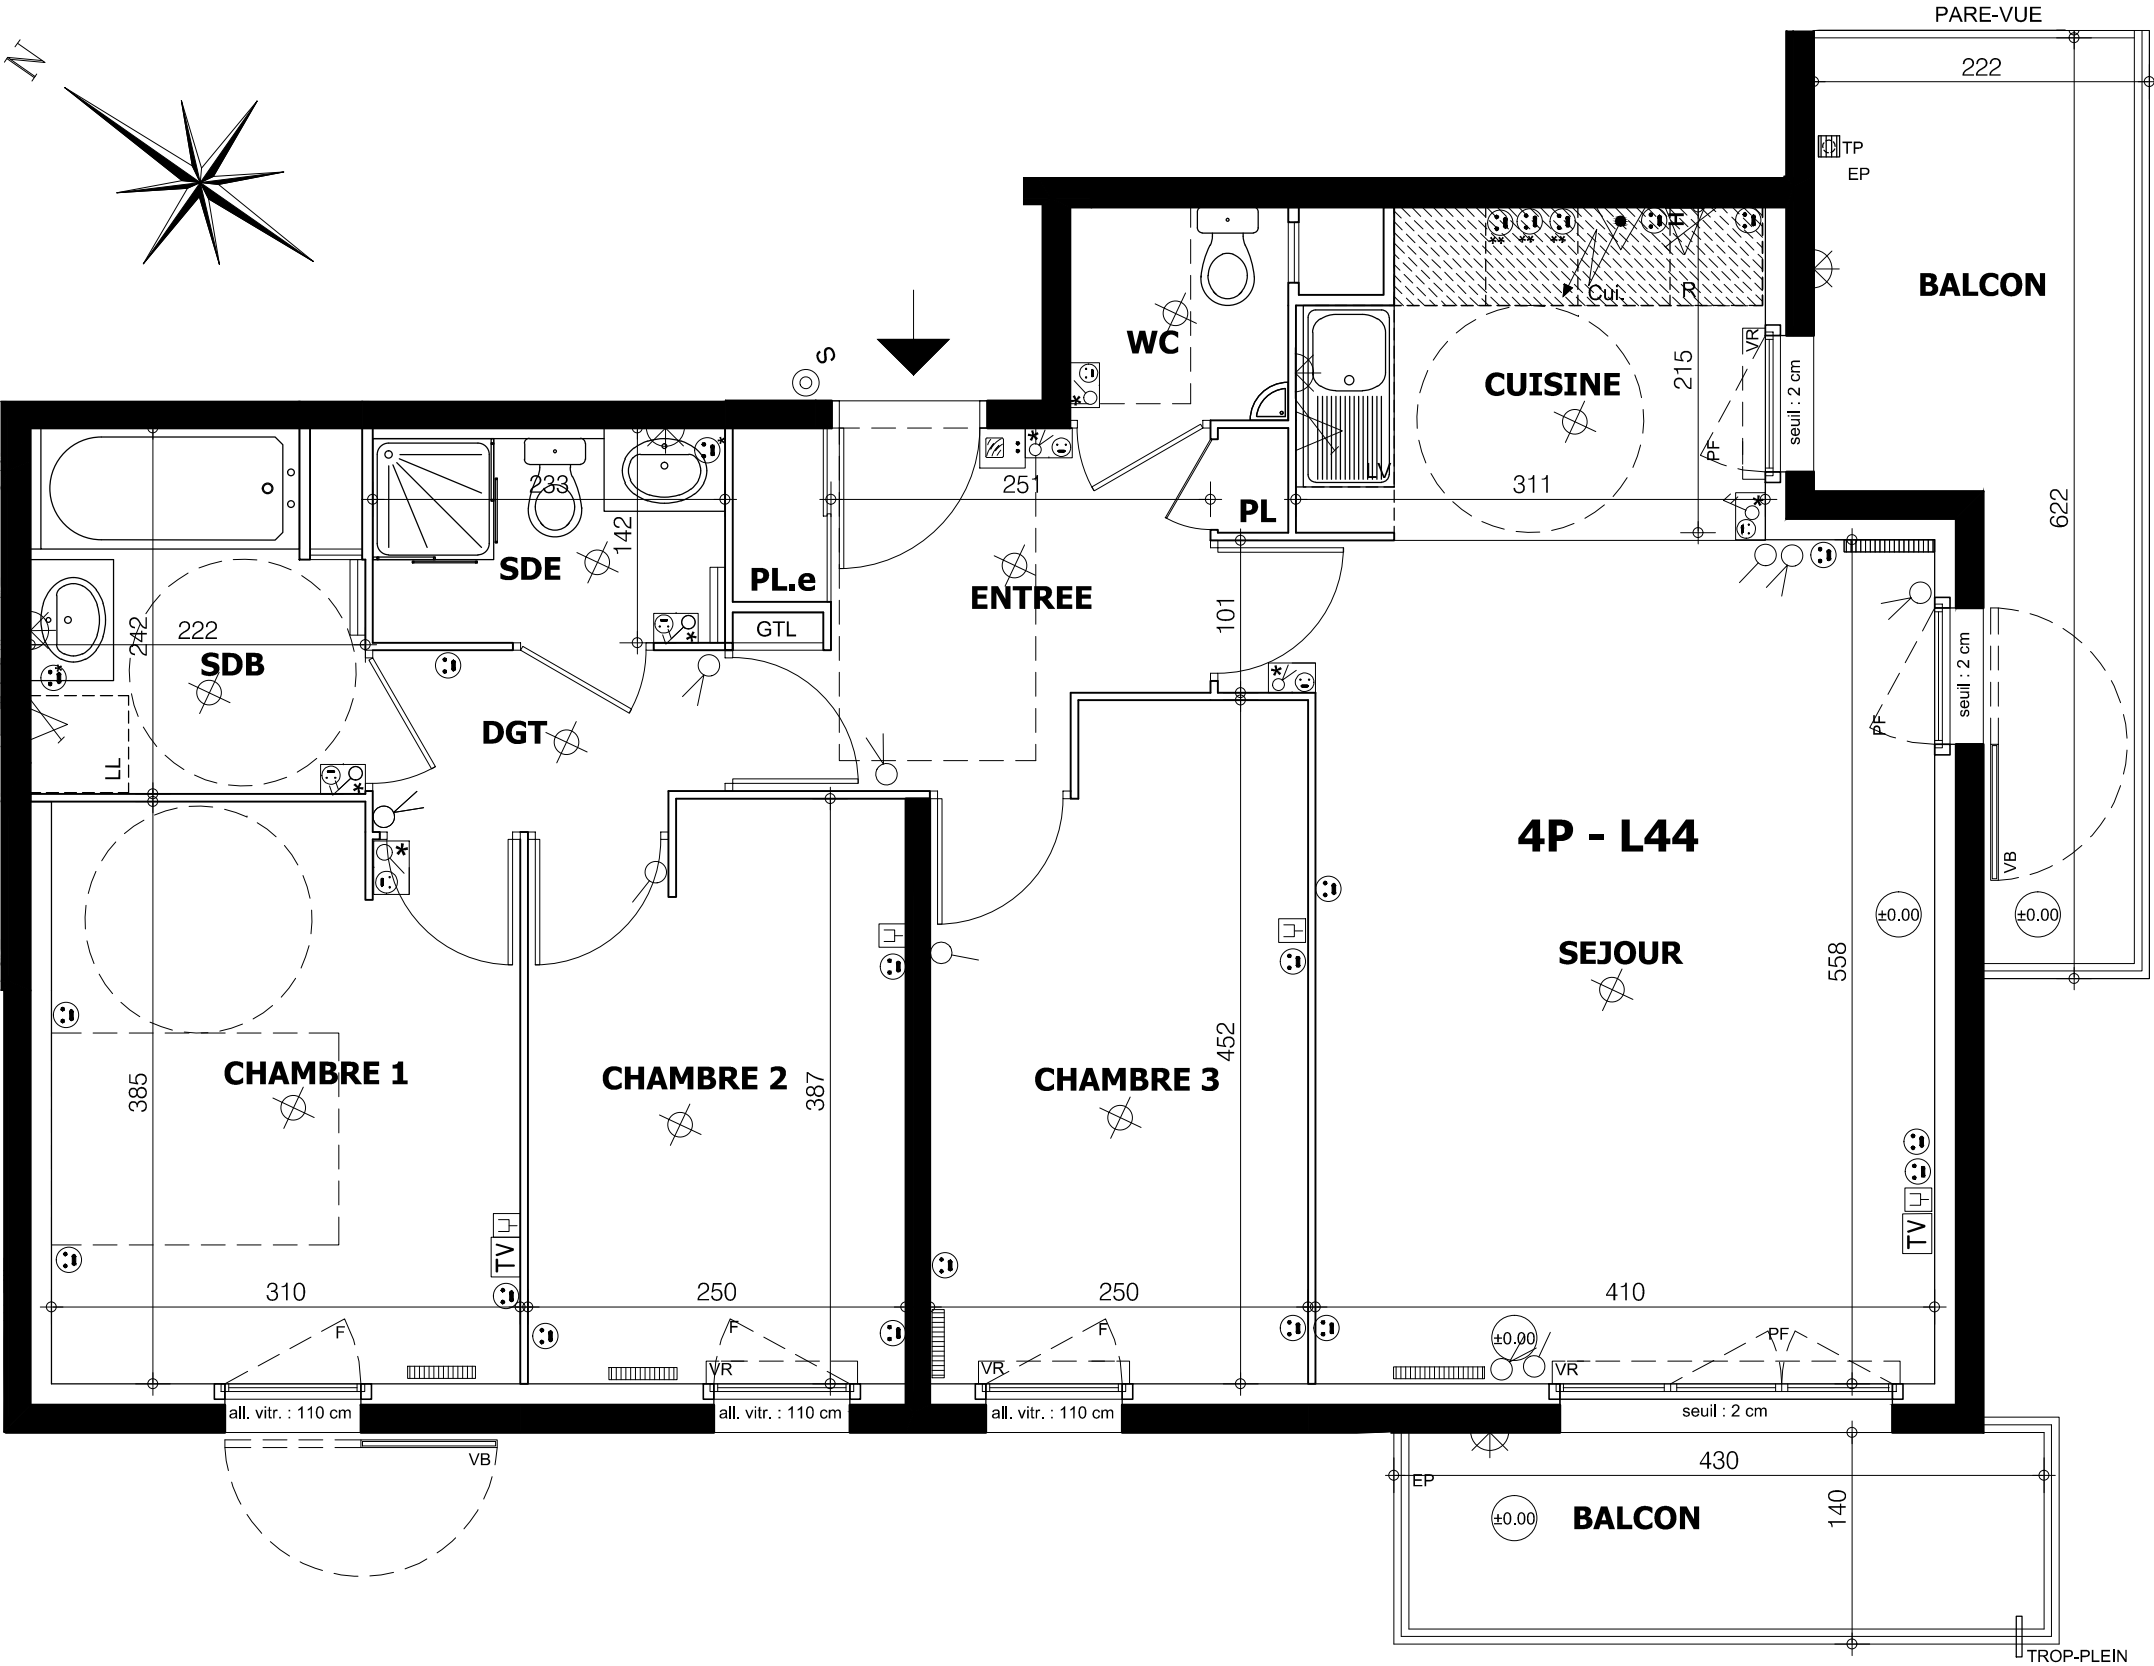

NOTA : Des modifications sont susceptibles d'être apportées à ce plan en fonction des nécessités techniques de la réalisation, tant en ce qui concerne les dimensions libres, que les équipements sanitaires et électriques (mobiliers et électroménagers non fournis). Les surfaces et les hauteurs sous plafond indiquées sont approximatives. Les retombées, soffites, faux-plafonds, canalisations ainsi que l'emplacement des équipements sanitaires ne sont pas tous figurés ou le sont à titre indicatif. Le nombre, la taille et l'emplacement des radiateurs sont donnés à titre indicatif et seront précisés après étude thermique.

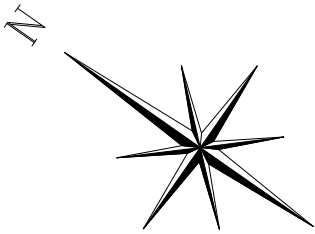

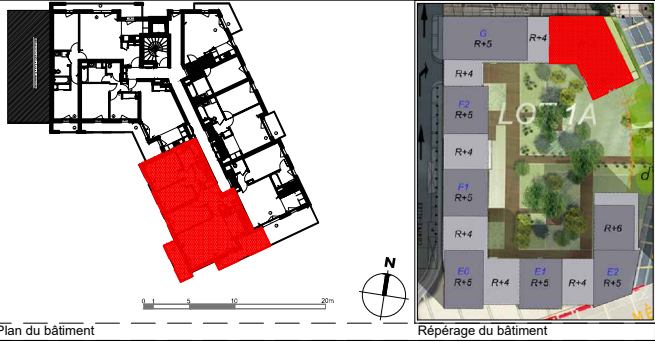







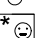






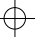



## RESIDENCE EDEN

 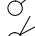 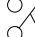

BATIMENT	NIVEAU	LOGEMENT	TYPE
L	RDC/Hémard+4 RDJ+4	L44	4 Pièces

ENTREE	7.13 m²
SEJOUR	23.50 m²
CUISINE	6.33 m²
CHAMBRE 1	11.60 m²
CHAMBRE 2	9.34 m²
CHAMBRE 3	10.61 m²
SDB	4.98 m²
SDE	3.31 m²
WC	2.04 m²
DGT	2.69 m²
<b>SURFACE TOTALE HABITABLE</b>	<b>81.53 m²</b>
BALCON	5.46 m²
BALCON	9.45 m²
<b>SURFACE TOTALE BALCONS</b>	<b>14.91 m²</b>

## L É G E N D E

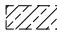	Sortie de fil en plafond		Sonnette
	Sortie de fil en applique		Radiateur
	Interrupteur simple		Sèche-serviette
	Interrupteur va et vient		Robinet de puisage
	Interrupteur double	All.	Allège
	Ensemble Interrupteur + PC	All.vit.	Allège vitrée
	PC 2x10/16A+T Non Spécialisée	F	Fenêtre
	PC 2x10/16A+T HOTTE h=1.80m	PP	Porte - pleine
	PC 2x10/16A+T étanche NP	PF	Porte -fenêtre
	Prise spécialisée LL , LV ou FO	PL	Placard non équipé
	Prise TV	PL.e	Placard équipé
	Prise RJ45	VR	Volet roulant
	Boitier terminal C32 - Plaque	VB	Volet battant
		○EP	Descente eau pluviale
		▬TP	Trop-plein
			Faux-plafond ou soffite
			Hauteur ≥ 2.10m
		GTL	Tableau Abonné
			Combiné Vidéo-phone

Notes :

- \* : Equipements situés entre 0.9m ≤ h ≤ 1.30m
- \*\* : Equipements au dessus du plan de Travail.

Pare - vue / claustra : hauteur 1.80m      Clôture type "haut bambou": hauteur 2.0m

INDICE: Plan notaire

DATE: 07 mars 2016