
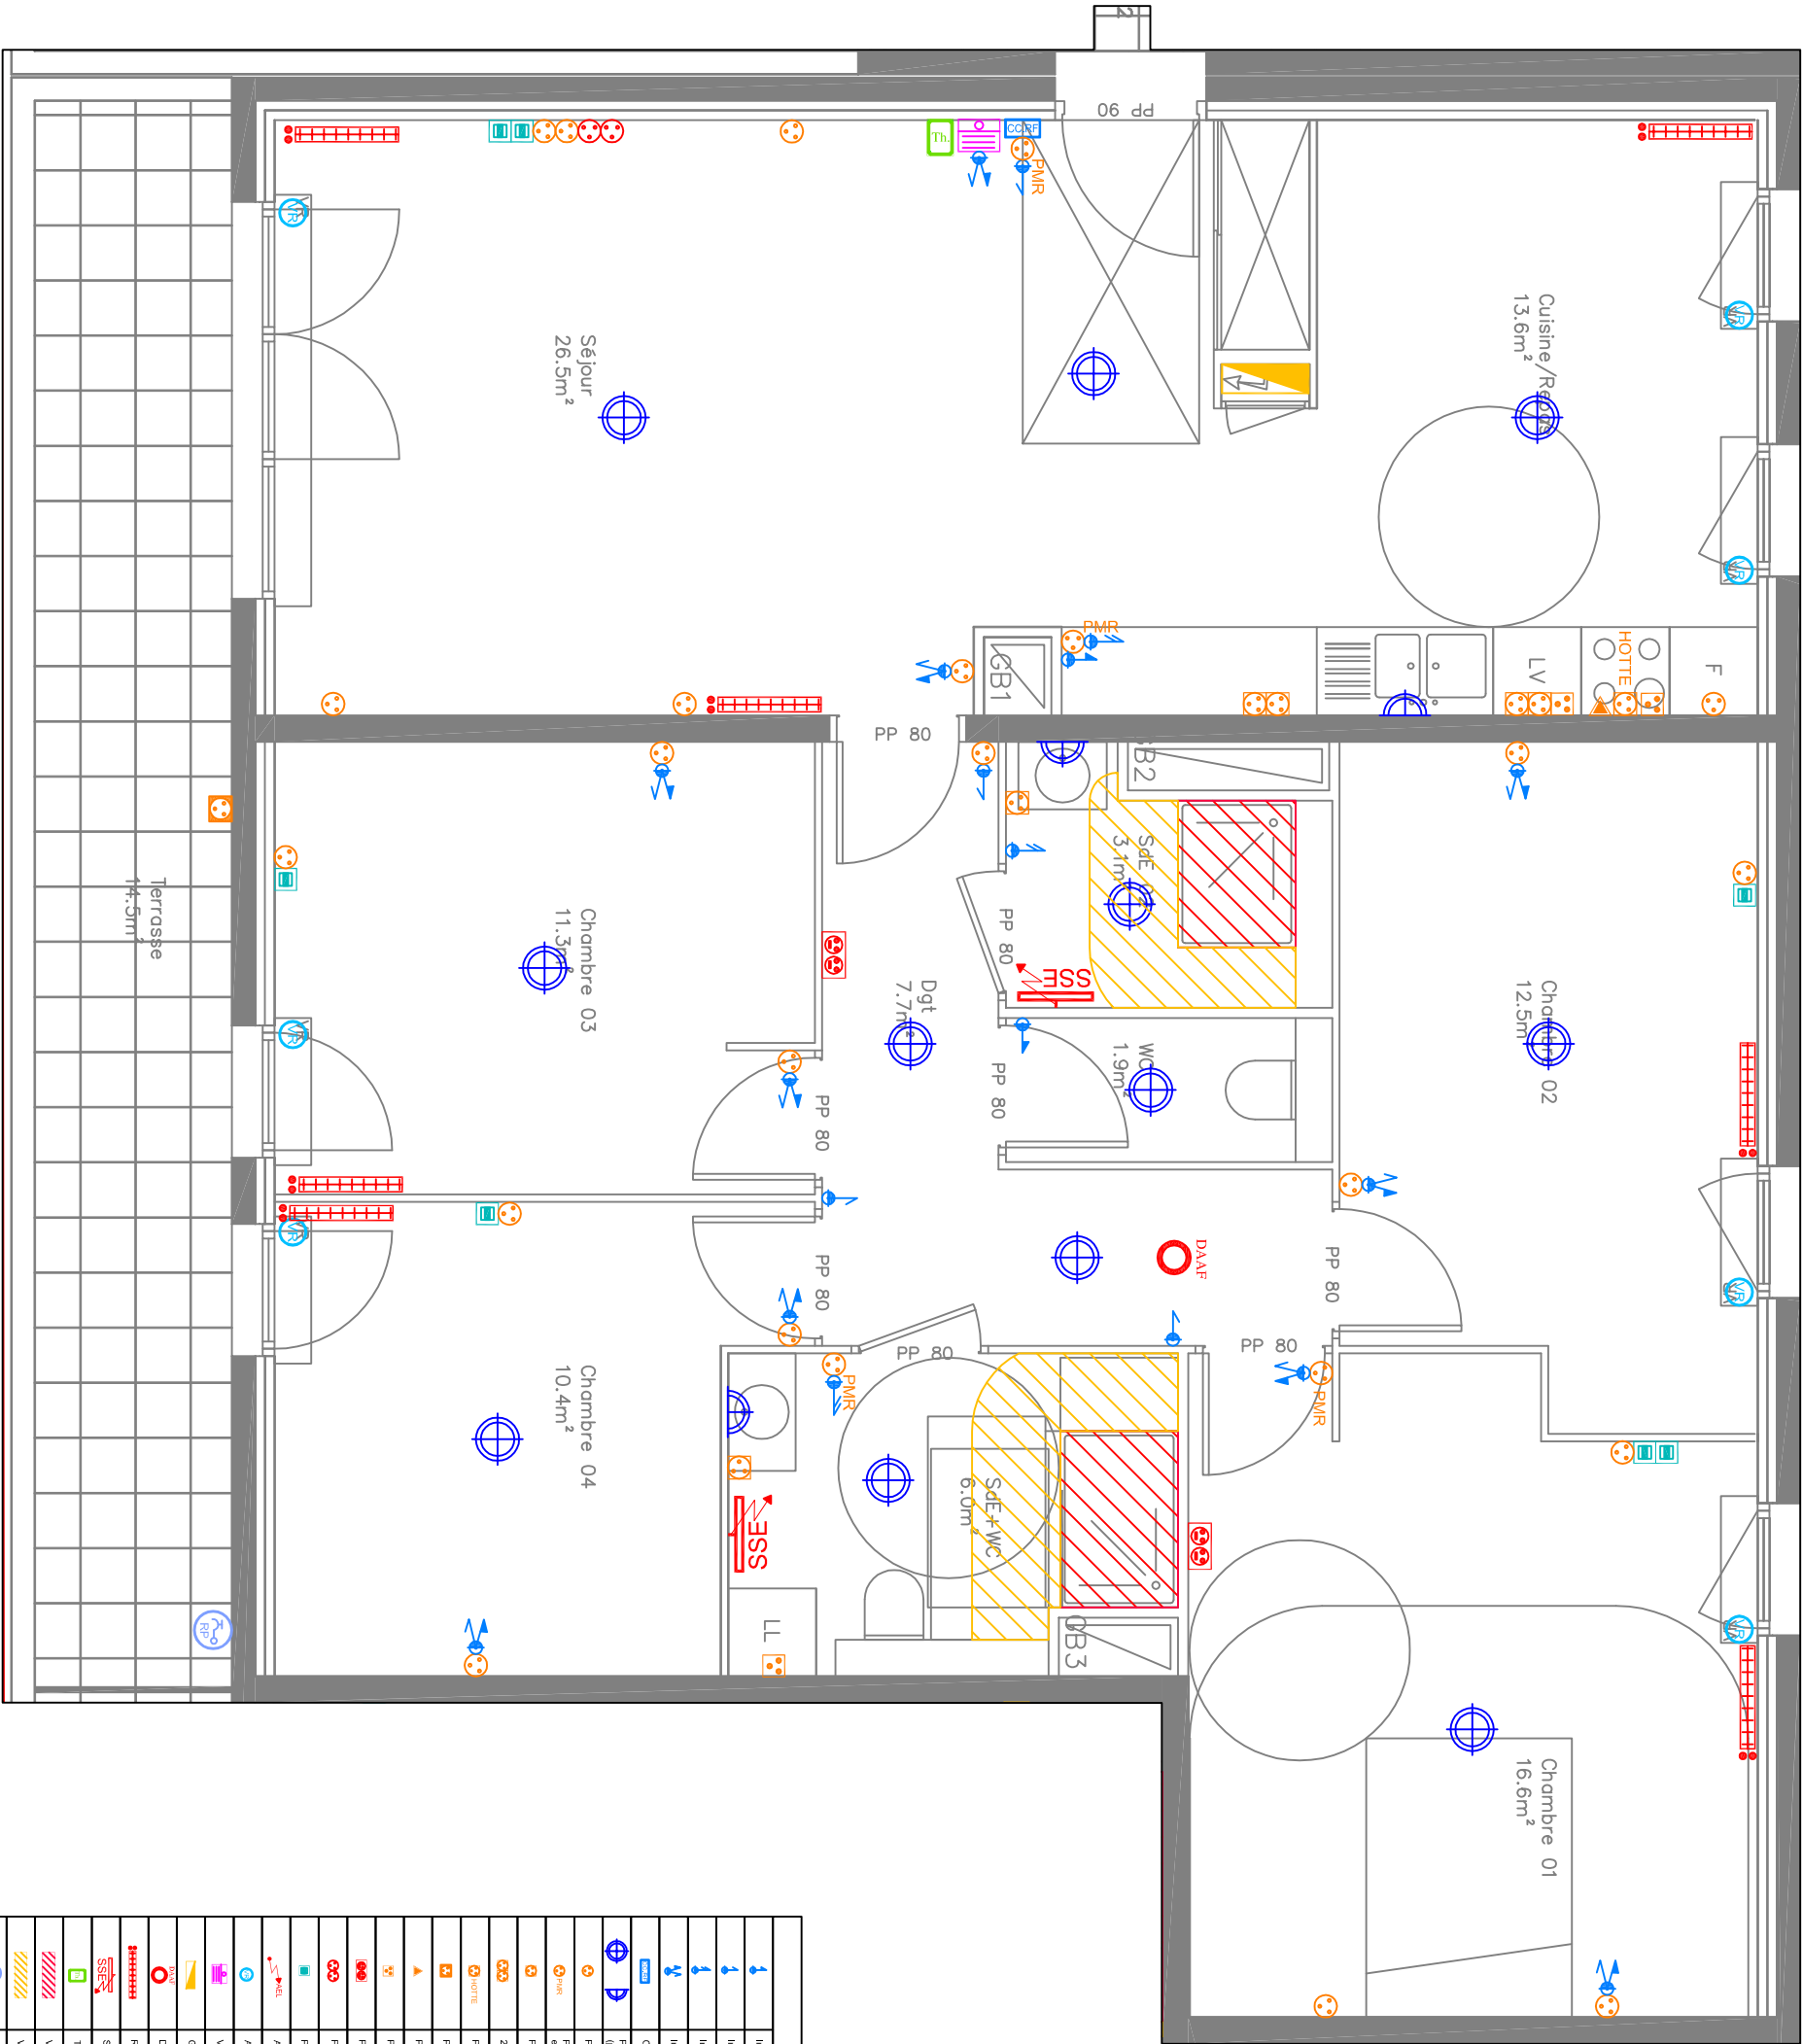


APPARTEMENT A602
Appartement de 5 pièces
Cage A au R+6

CUISINE + REPAS	13,60 m²
CHAMBRE 01	16,60 m²
CHAMBRE 02	12,50 m²
CHAMBRE 03	11,30 m²
CHAMBRE 04	10,40 m²
SEJOUR	26,50 m²
SDE + WC	6,00 m²
SDE 02	3,10 m²
WC	1,90 m²
DEGAGEMENT	7,70 m²
SURFACE TOTALE HABITABLE	109,60 m²
TERRASSE	14,50 m²
SURFACE TOTALE PRIVATIVE	124,10 m²

LEGENDE			
AV	Allège vitrée	——	Retombée de poutre
+/- .cm	Hauteur de seuil	▤▤▤▤▤▤	Faux-plafond
	Espace de manœuvre obligatoire pour personnes à mobilité réduite (PMR)	Equipements des cuisines (non-fourni) LL Lave-Linge LV Lave-Vaisselle F Réfrigérateur	
		 	Plaques de cuisson

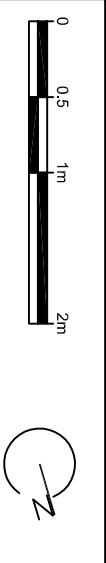

ND1A : Des modifications sont susceptibles d'être apportées en fonction des nécessités techniques et administratives pour les dimensions libres, retonnées, soffites, faux-plafonds, les équipements et réseaux divers, les appareils électriques dont la nature et le nombre sont donnés à titre indicatif. Les surfaces sont approximatives. Les canalisations ne sont pas figurées. La végétation n'est pas contractuelle. Les altimétries sont données à titre indicatif et susceptibles de varier.