




TRIPTIK
AVENUE DE STALINGRAD - AVENUE RASPAIL
93170 BAGNOLET

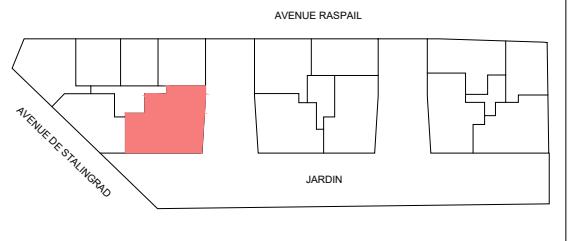


BAT.	NIV.	APT n°.	TYPE
A	R+3	A-36	T5

Surface habitable en m ²	
Entrée + DGT + RGT	19.65 m ²
Pièce de vie	29.24 m ²
Chambre 1	17.67 m ²
Chambre 2	11.87 m ²
Chambre 3	10.10 m ²
Chambre 4	10.10 m ²
Toilettes	1.82 m ²
Salle de bains	5.87 m ²
Salle d'eau	2.39 m ²
TOTAL SHAB	108.71m²

Surfaces annexes privatives en m ²	
Balcon	4.46 m ²

INDICE: A DATE: 26/02/18

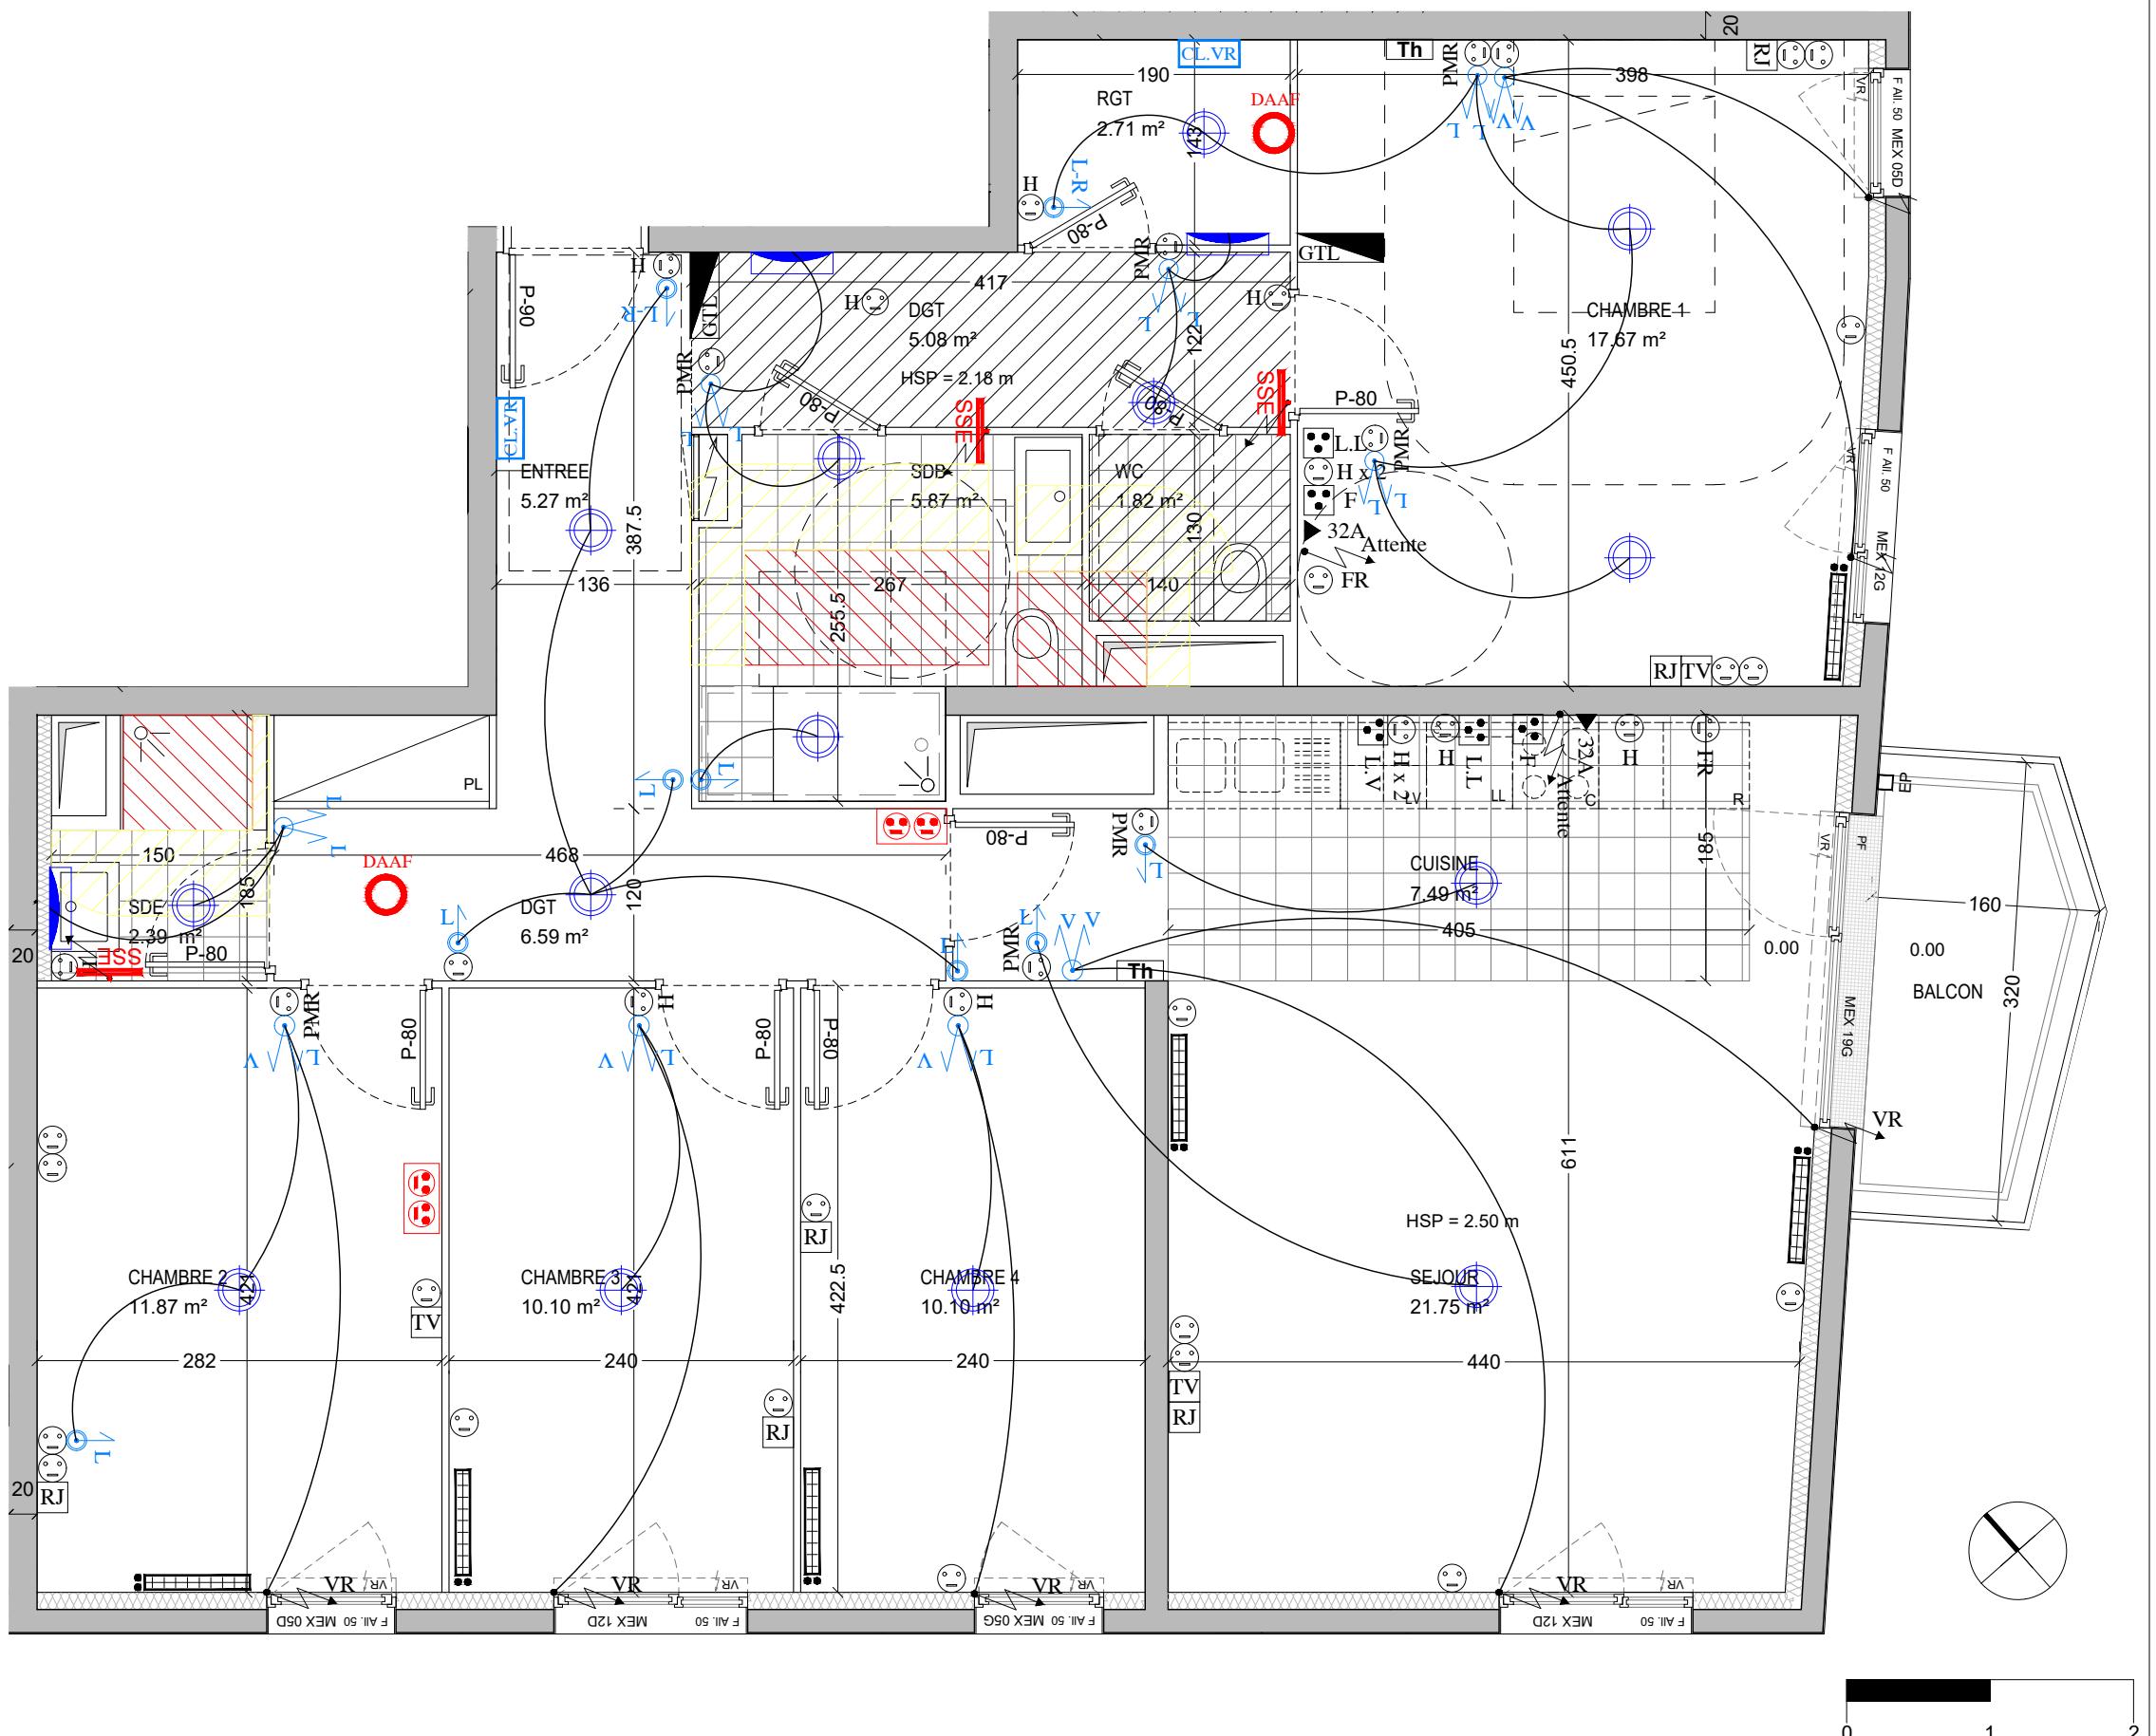

LEGENDE ELECTRIQUE

Interrupteur volet roulant, simple allumage radio	Interrupteur radio, simple allumage étanche à voyant	Interrupteur radio double commande volets roulants	Point d'éclairage avec douille DCL	2 Prises de courant 2P 10/16A à 1m du sol	Prise TV coaxiale à 0.45m du sol	Prise 32A Plaque de cuisson	Alim volet roulant électrique	Volume de sécurité 1
Interrupteur simple allumage radio	Commande centralisée de Lumières + Volets Roulants électrique	Détecteur de présence	Hublot étanche applique / plafond	1 Prise de courant 2P 10/16A à 1m du sol	Prise RJ45 à 0.45m du sol	Prise 16A spécialisée Four	Sonnette porte palière	Volume de sécurité 2
Interrupteur simple allumage radio rétro éclairé (entrées logements)	Interrupteur double allumage radio	Applique étanche extérieure	Prise de courant 2P 10/16A à 0.45m du sol	Prise de courant FRIGO à 0.45m du sol	Prise de courant 16A spécialisée Lave Vaisselle	Prise de courant double Flexom V2	Vidéophone	
Interrupteur radio, simple allumage à voyant	Interrupteur radio double commande Lumière et volet roulant	Applique sanitaire	Prise de courant 2P 10/16A (Accessibilité Personnes Handicapées) à 1m du sol	Prise de courant étanche	Prise de courant 16A spécialisée Lave Linge	Gaine technique logement	Sèche serviette électrique	
NOTA: Des modifications sont susceptibles d'être apportées à ce plan en fonction des contraintes techniques ou réglementaires de la réalisation. Les emplacements des équipements figurent à titre indicatif. Les surfaces et les hauteurs sous plafond indiquées sont approximatives. Les retombées soffites, faux-plafonds, ainsi que l'emplacement des équipements sanitaires ne sont pas figurés ou le sont à titre indicatif. Le nombre, la taille et l'emplacement des radiateurs sont donnés à titre indicatif et seront précisés après étude thermique.								

LEGENDE	
LV	Lave-vaisselle
LL	Lave-linge
R	Réfrigérateur
C	Bloc cuison
TP	Tableau électrique
PL	Trop plein
VR	Placard
	Soffite et faux-plafond
	Cloison démontable