



ELOGE

LOT C - ZAC DE LA PÉPINIÈRE - 93420 VILLEPINTE

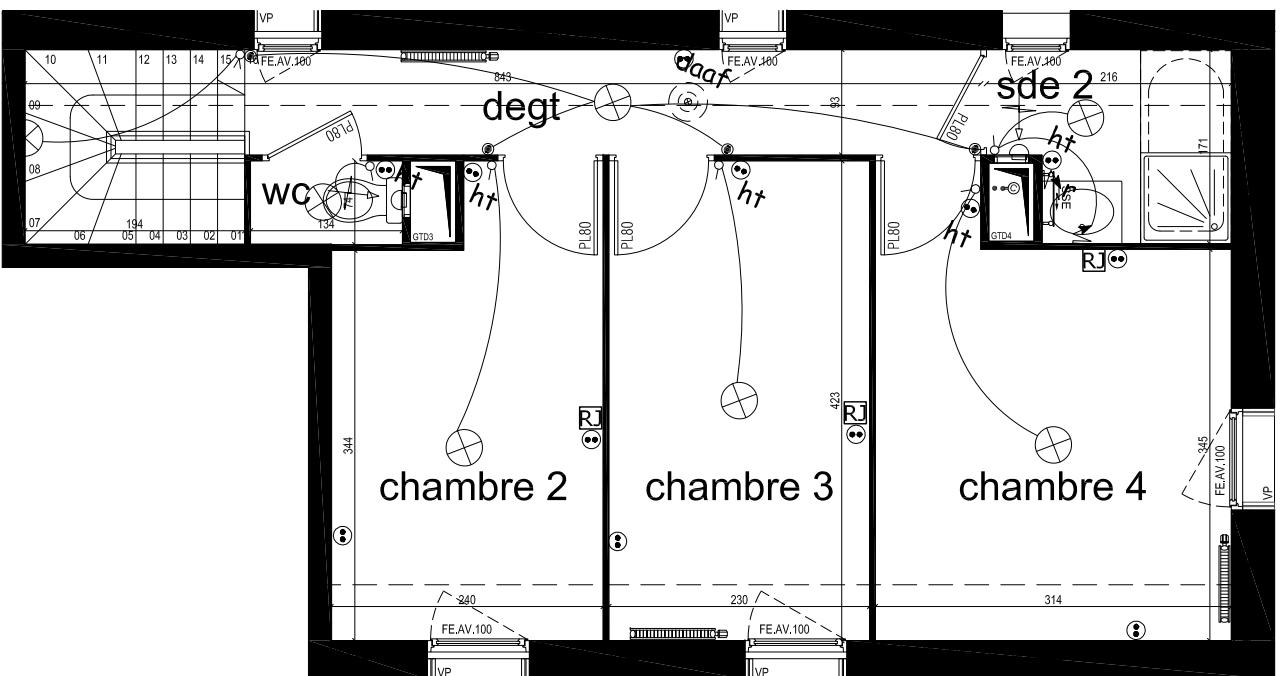

NIVEAU HAUT

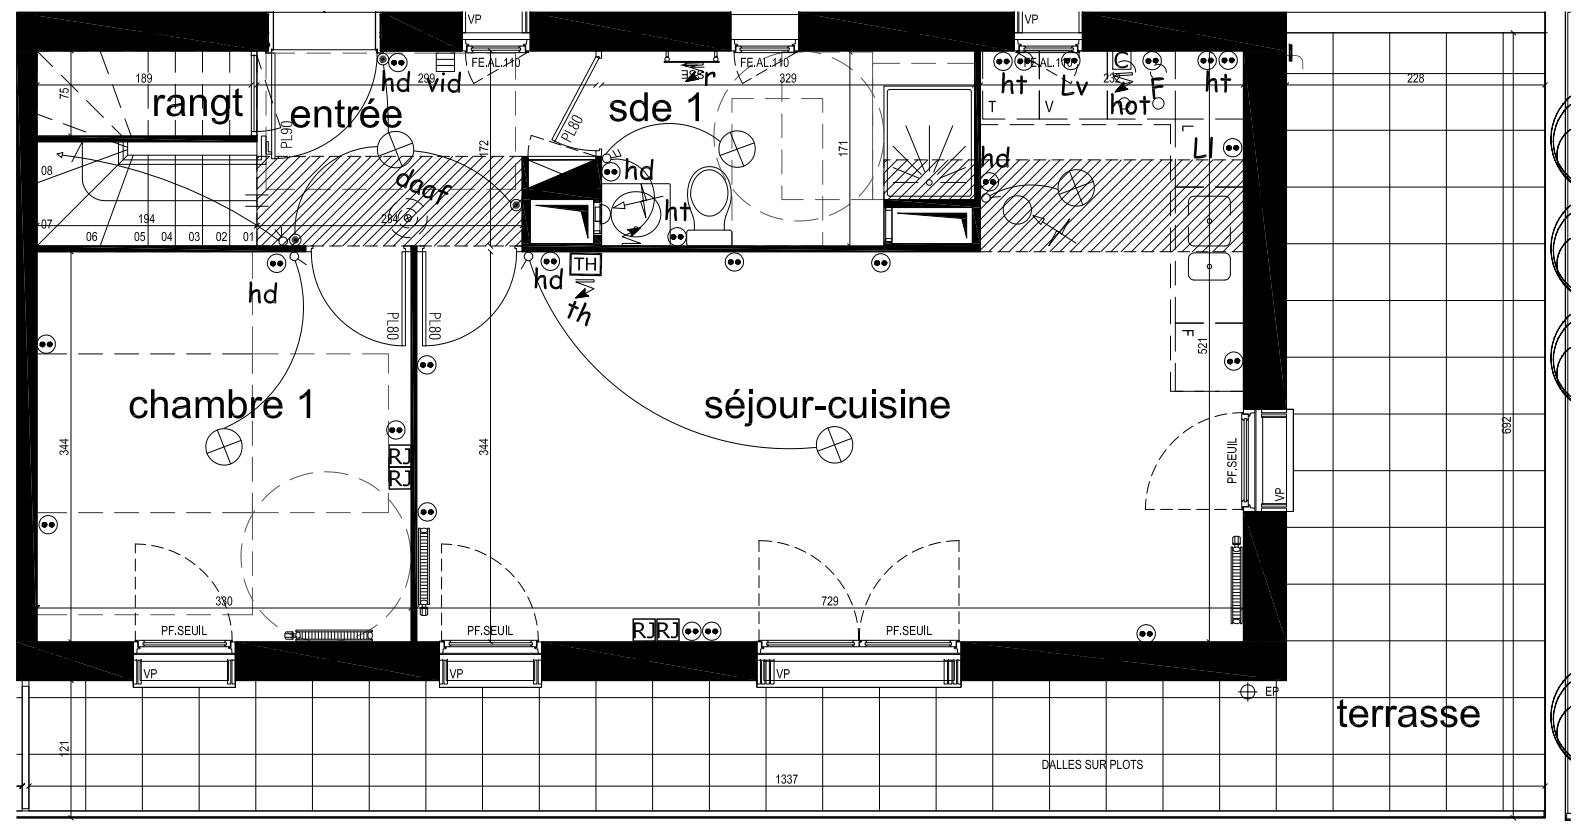

NIVEAU BAS

NB: Le présent document exprime la figure et les dispositions générales du logement. Des variations peuvent intervenir en fonction des techniques réglementaires, de la réalisation, tant en ce qui concerne les dimensions libres que l'équipement. Les retombées, soffites, faux-plafonds, canalisations, radiateurs ne sont pas tous figurés. En fonction des études techniques, ces derniers pourront être rajoutés ou supprimés. La végétation n'est pas contractuelle. Les balcons, terrasses et loggias comporteront des seuils de 25cm maximum (valeurs indicatives et non contractuelles).



5 pièces duplex- 91.84 m²

TABLEAU DES SURFACES HABITABLES (m²)

ENTREE	4.63
SEJOUR-CUISINE	29.18
CHAMBRE 1	11.35
CHAMBRE 2	9.23
CHAMBRE 3	9.73
CHAMBRE 4	11.56
SDE 1	5.33
SDE 2	3.31
WC	0.99
DEGT	6.03
RANGT	0.50

TOTAL SURFACE HABITABLE (m²) 91.84

TERRASSE 29.19

Note: Les surfaces des placards sont incluses dans les surfaces des pièces.

LEGENDE

E.T.E.L	Lv	Prise de courant spécialisée lave-vaisselle
Point central d'éclairage	Li	Prise de courant spécialisée lave-linge
Applique	F	Prise de courant spécialisée four
Bandeo lumineux	AL	Alimentation cuison 32 A
Interrupteur simple allumage	hot	Alimentation spécialisée hotte de cuisson
Interrupteur va et vient	th	Alimentation spécialisée thermostat
Interrupteur double allumage	r	Alimentation spécialisée radiateur séche-serviettes
Bouton poussoir	RJ	Prise RJ45
Prise de courant 10-16 A + T	doaf	Détecteur autonome avertisseur de fumée
Prise de courant 10-16 A + T (1,10 m du sol)	vid	Vidéophone
Prise de courant 10-16 A + T handicapé	PF.SEUIL	Bouche VMC
Prise de courant 10-16 A + T	EP	Descente eau pluviale
Prise de courant 10-16 A + T (1,10 m du sol)	VP	volet pliant
Prise de courant 10-16 A + T étanche	V	volet coulissant
	L	fenêtre sur allège pleine
	F	fenêtre sur allège vitrée
	K	FE.AL.
	T	fenêtre sur allège vitrée
		FE.AV.
		PF.SEUIL
		porte-fenêtre sur seuil
		HSP 210cm

SÉRIE
NOTAIRE

15 11 2017

étage

3/4^è

type

T5D

appartement

D302