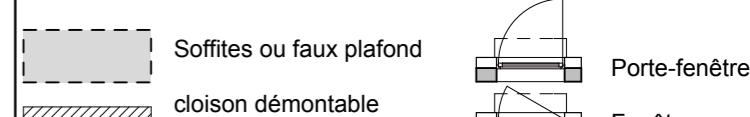
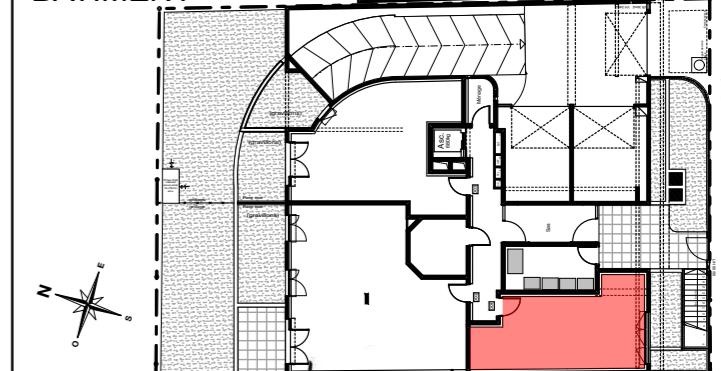
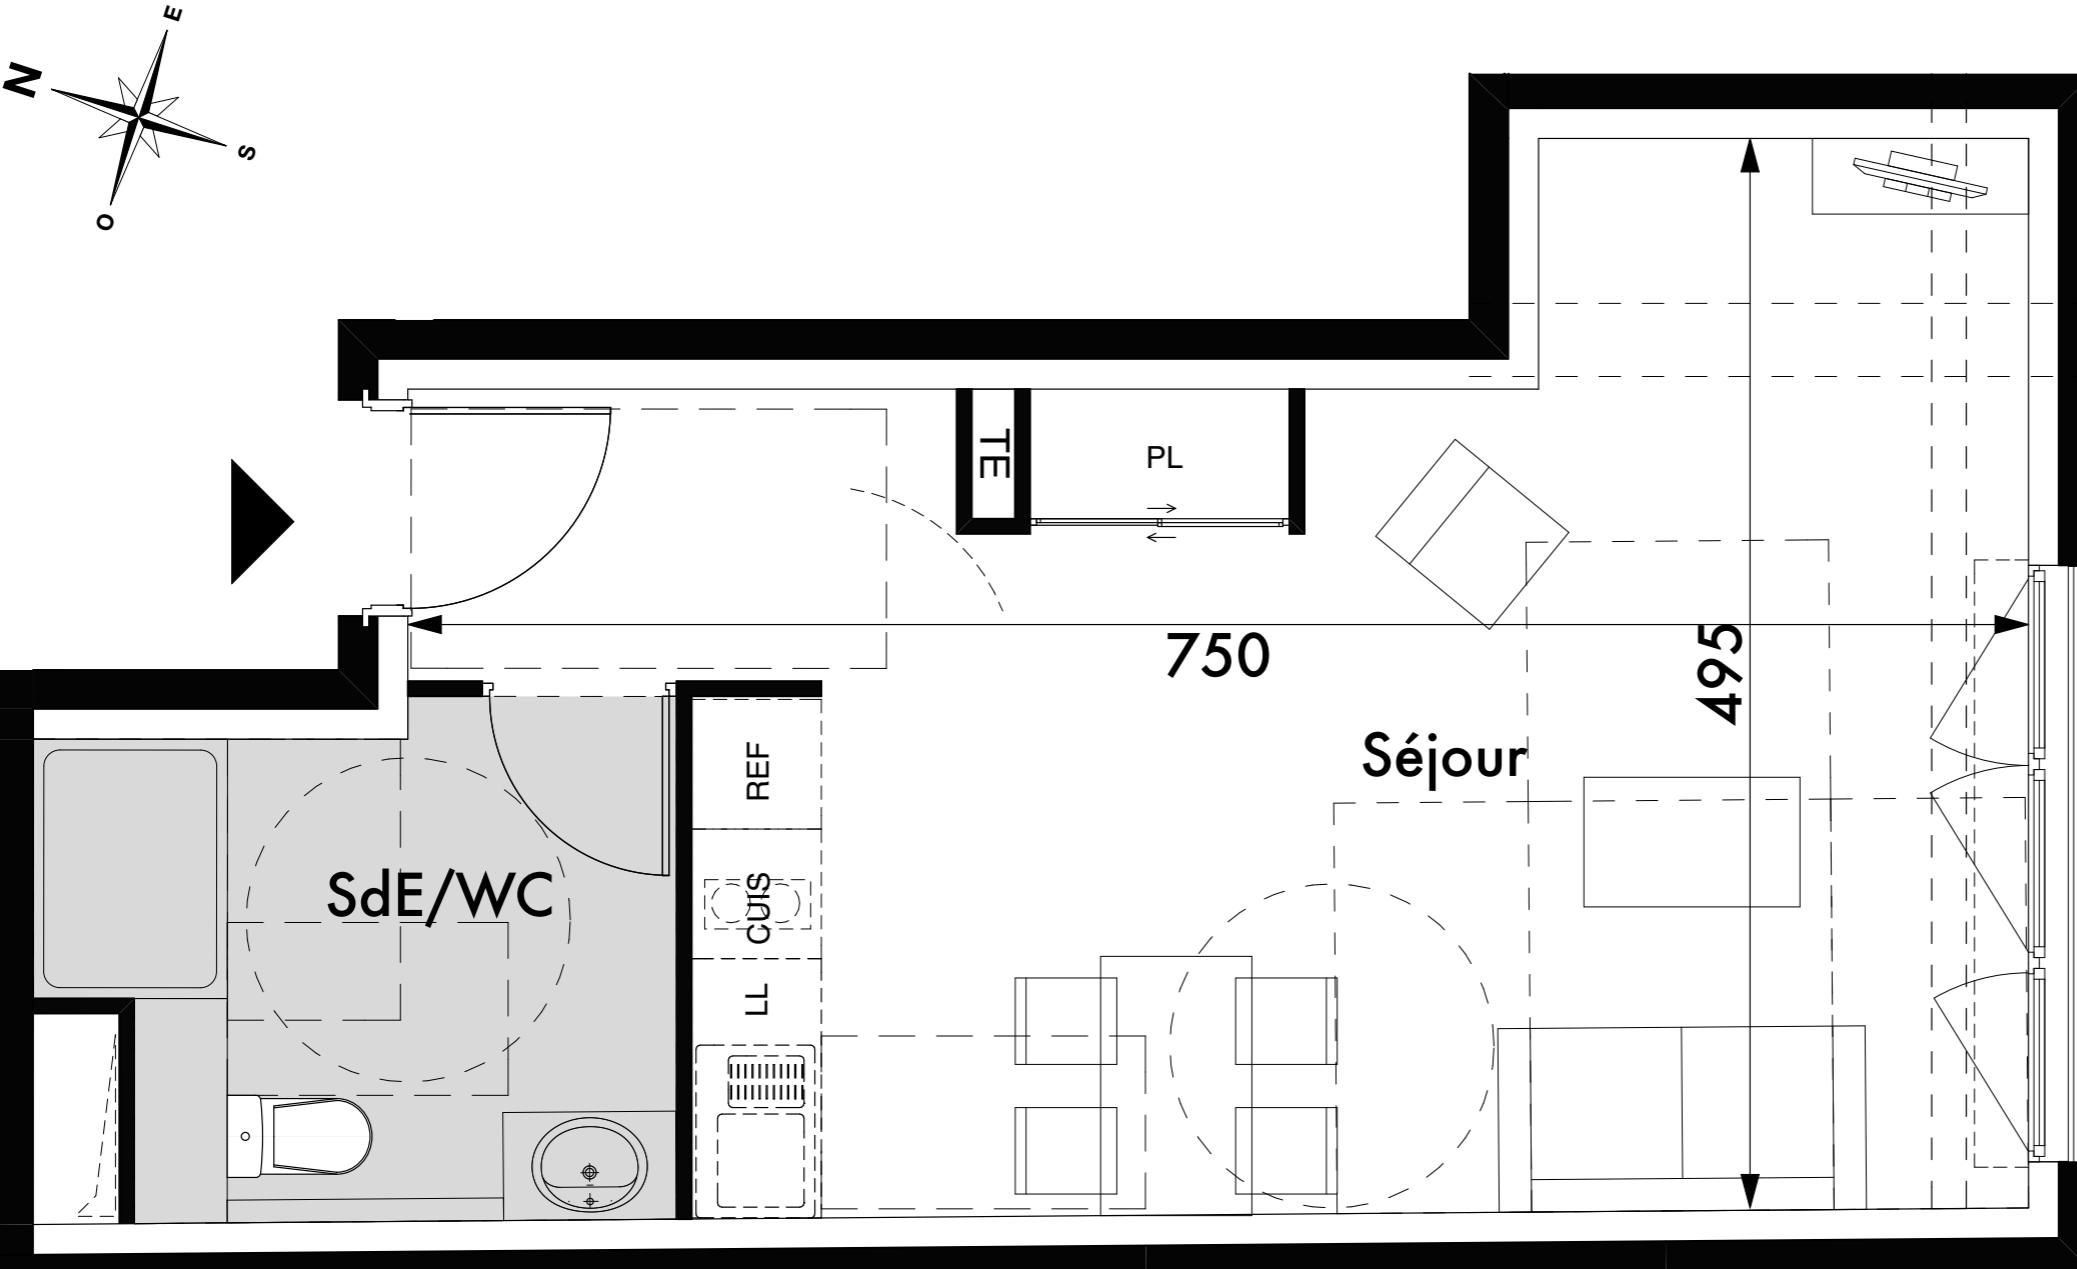



Logement n°: **001**
Type : **T1**
Niveau **RDC**
TABLEAU DES SURFACES HABITABLES

DESIGNATIONS	SURFACES
Séjour	27,73m ²
SdE	6,42m ²
TOTAL HABITABLE	34,15m²

Parking(s) n° :

BATIMENT

Visa Agence


Nota : Au RDC, Hauteur sous plafond dans pièces principales : 290cm, dans pièces d'eau : 250cm



Des modifications sont susceptibles d'être apportées aux aménagements, en fonction des nécessités techniques, administratives et/ou réglementaires.
 Les surfaces, côtes, les retombées de poutre, faux plafonds, gaines, équipements sanitaires et de la cuisine sont figurés à titre indicatif (les appareils ménagés, le mobilier et les végétaux ne sont pas fournis). La surface de chaque pièce est calculée avec son éventuel placard.