



112 Cours Lieutaud
13006 Marseille
04 86 012 015

Edition : du 13/06/2017

**Des i.D
Architecture
13400 AUBAGNE**

Des i.d
Architecture

L'EDEN



52, Boulevard Sicard
13008 MARSEILLE



Logement n°: **402**

Type : T4

Niveau R+4

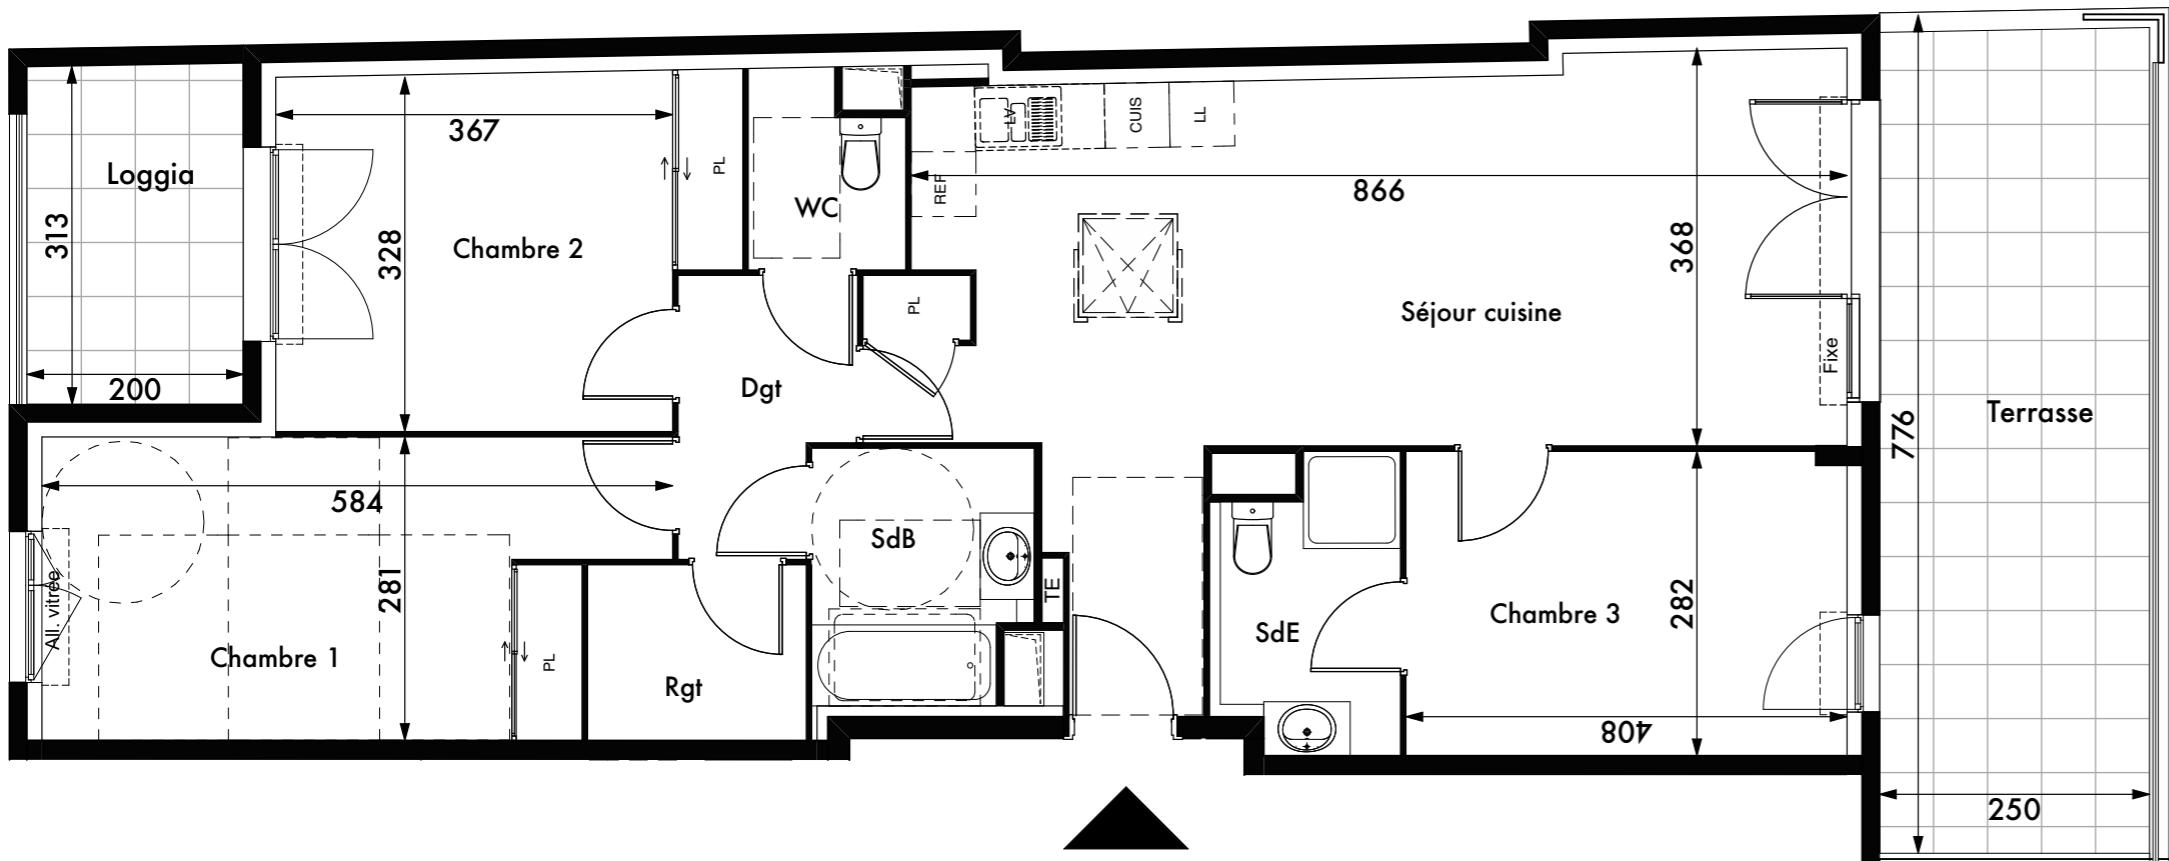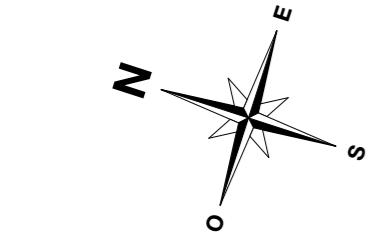


Des modifications sont susceptibles d'être apportées aux aménagements, en fonction des nécessités techniques, administratives et/ou réglementaires.

Les surfaces, cotés, les retombées de poutre, faux plafonds, gaines, équipements sanitaires et de la cuisine sont figurés à titre indicatif (les appareils ménagés, le mobilier et les végétaux ne sont pas fournis). La surface de chaque pièce est calculée avec son éventuel placard

TABLEAU DES SURFACES HABITABLES	
DESIGNATIONS	SURFACES
Séjour cuisine	33,91m ²
Rgt	3,13m ²
Chambre 1	15,16m ²
Chambre 2	13,38m ²
Chambre 3	11,47m ²
SdB	4,61m ²
SdE	4,58m ²
WC	2,43m ²
Dgt	3,86m ²
TOTAL	92,53m²
Terrasse	19,05m ²
Loggia	6,31m ²

Parking(s) n° :

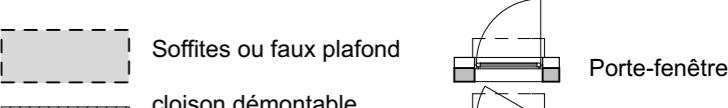

Visa Agence