
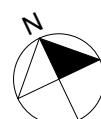


LES HAUTS DE CAMOINS

172 ROUTE DES CAMOINS, 13011 MARSEILLE

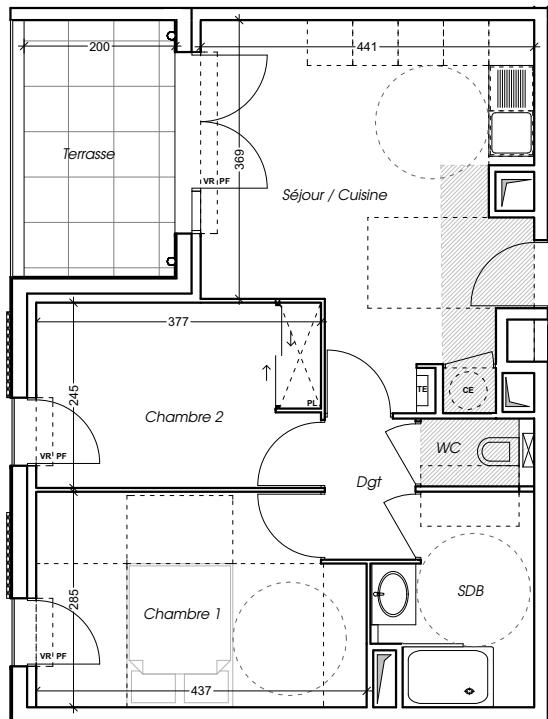

SURFACES HABITABLES

SEJOUR CUISINE	19,30 m ²
CHAMBRE 1	11,90 m ²
CHAMBRE 2	9,30 m ²
SDB	5,20 m ²
WC	1,40 m ²
DEGAGEMENT	2,20 m ²
TOTAL	49,30 m²
TERRASSE	6,80 m ²

LEGENDE

- PF Porte fenêtre
- VR Vole roulant
- TE Tableau électrique
- PI. Placard
- CE Chappe-eau
- Gaine
- Descente eau pluviale
- Faux plafond/soffite
- Vole coulissant métallique


n° 07

NIVEAU
RDC

TYPE :
T3

SURFACE :
49,30 m²

REPERAGE DE L'APPARTEMENT

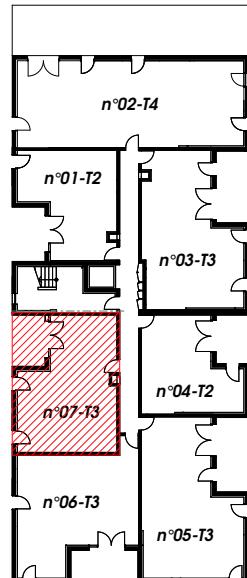

PLAN DE RESERVATION ISSU DU PERMIS DE CONSTRUIRE :

Plan provisoire amené à évoluer lors de l'élaboration du dossier d'exécution.

Tout en conservant les caractéristiques essentielles du plan, la société se réserve la possibilité d'y apporter des modifications pour des raisons techniques ou réglementaires.

Tous emplacements et les dimensions des équipements sont figurés à titre indicatif. Les faux plafonds et les retombées, ne sont pas représentés, ils apparaîtront au moment du dossier d'exécution et seront représentés sur les plans définitifs. Les surfaces et les côtes peuvent varier de 5%.

Date

01/02/2017

Echelle

1:100

Indice

A